


Schéma nouzového signalizačního systému WC invalidi

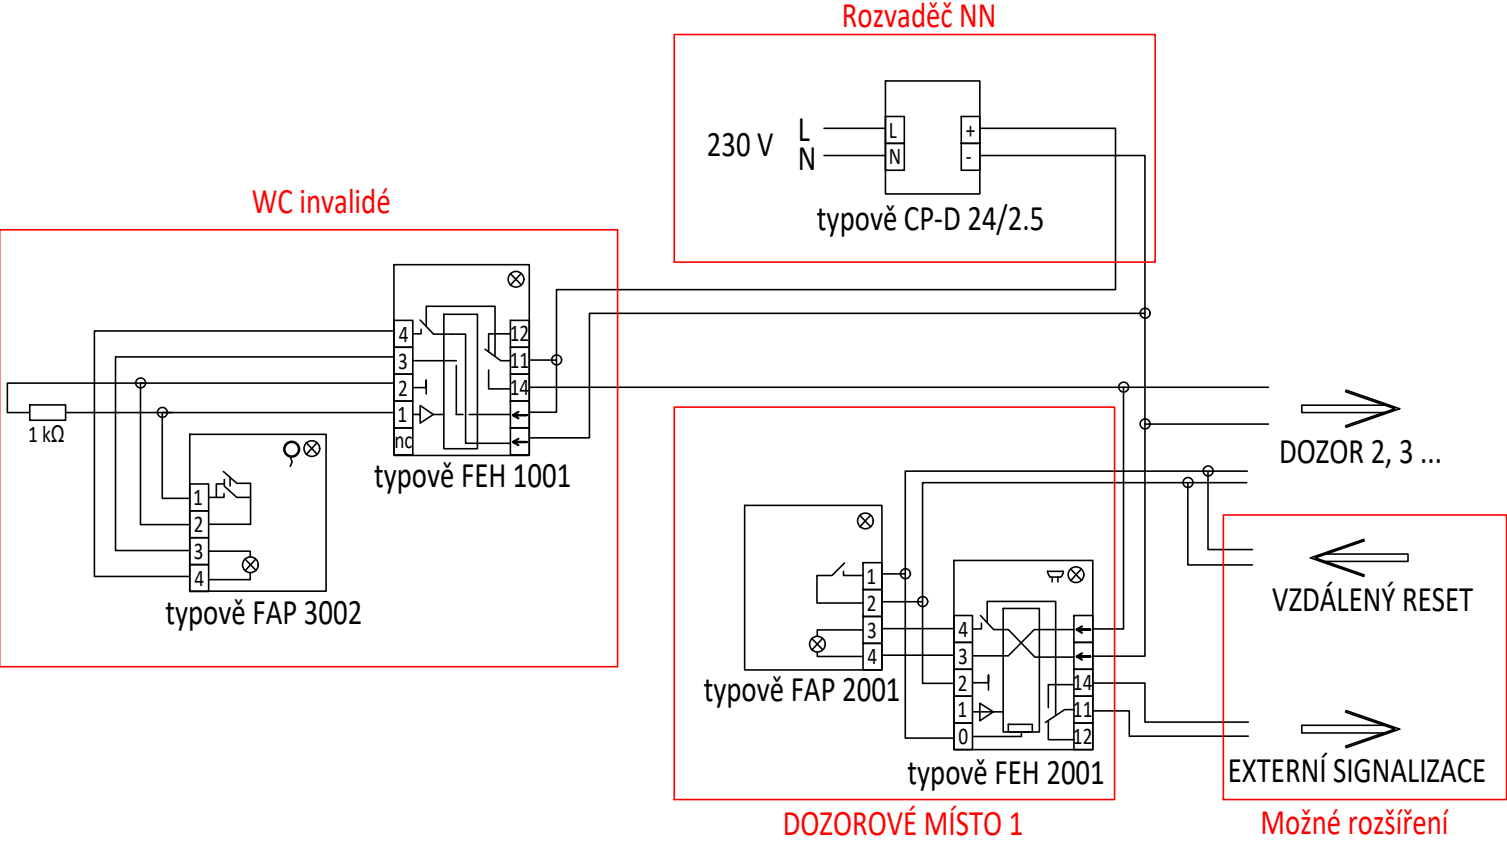

±0,000 = 489,13 m.n.m.
(stanoveno dle niv. značky 777)

generální dodavatel projektu
VIAGNOSTICS s.r.o.,
Biskupský dvůr 2095/8, 110 00 Praha 1, P.O.Box 185, 111 21 Praha 1,
IČ:052 05 824, DIČ:CZ05205824

dodavatel projektu
IXPROJEKTA s.r.o.
Heršpická 813/5, 639 00 Brno - Štýřice

IXPROJEKTA

stavebník Správa železnic, státní organizace , Dlážděná 1003/7, Nové Město (Praha 1), 110 00 Praha IČO:70994234, datová schránka:uccchjm			autor Ing. Petr Legner Ing. arch. Lukáš Střiteský
akce REKONSTRUKCE VÝPRAVNÍ BUDOVY V ŽST. PLANÁ U MARIÁNSKÝCH LÁZNÍ Železničářská 504, 348 15 Planá parcelní číslo: st. 551, 1349/11, 1349/15 katastrální území: Planá u Mariánských Lázní (721280)			zodpovědný projektant Ing. Petr Legner
výkres SCHEMA_NOUZOVÉ_SIGNALIZACE_WC			HIP Ing. arch. Lukáš Střiteský
mřítko -			vypracoval Ing. Jiří Kubů
datum 05/2020			kontroloval Ing. Roman Skoták
formát 2XA4	dokumentace část SLB	paré	číslo výkresu 2.05
	dokumentace stupeň DSP PDPS		

TENTO DOKUMENT JE DUŠEVNÍM VLASTNICTVÍM AUTORA, DLE UST. §17 OBCH.Z. NESMÍ BYT BEZ SOUHLASU AUTORA POUŽIT, KOPIROVÁN ČI PŘEDÁN TŘETÍ OSOBĚ!