

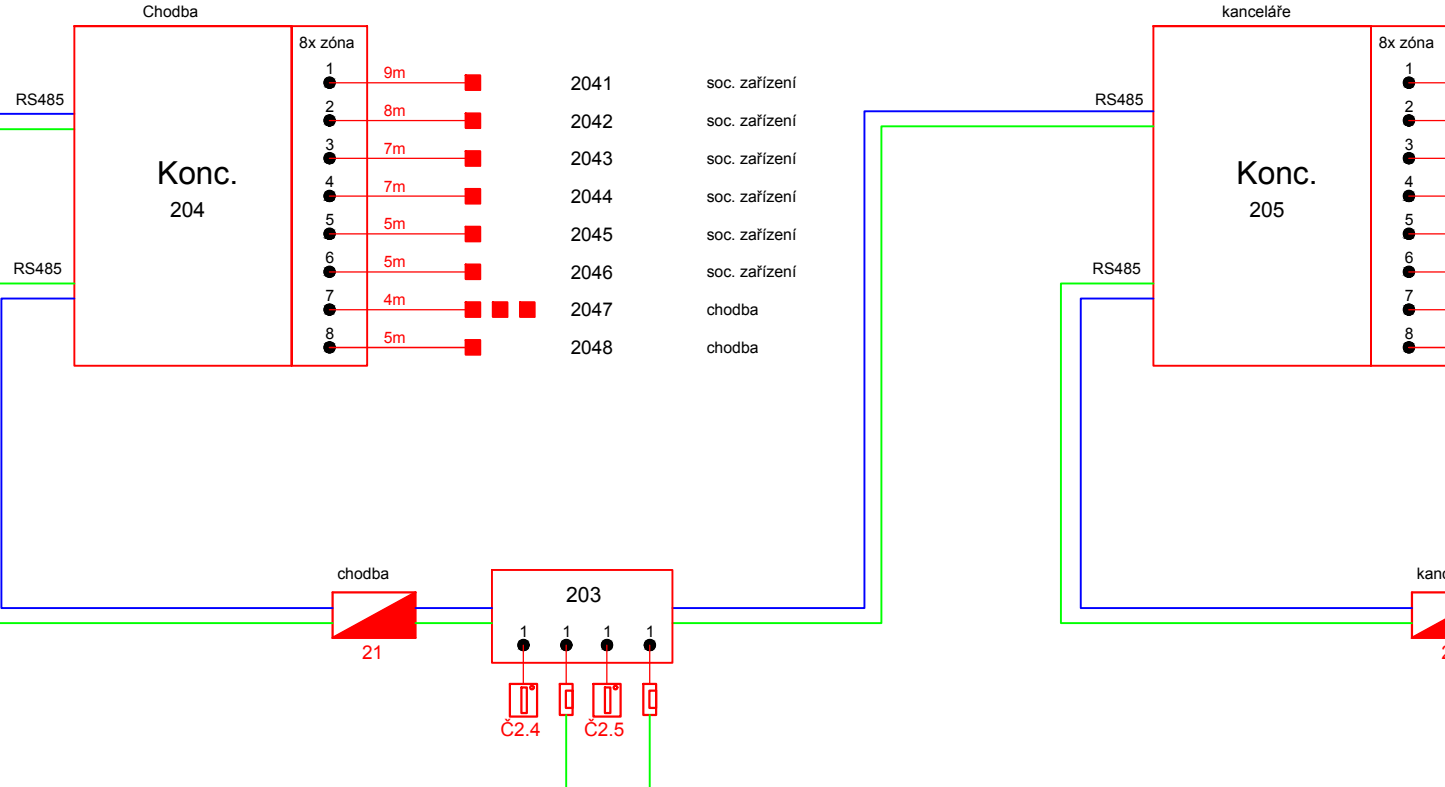
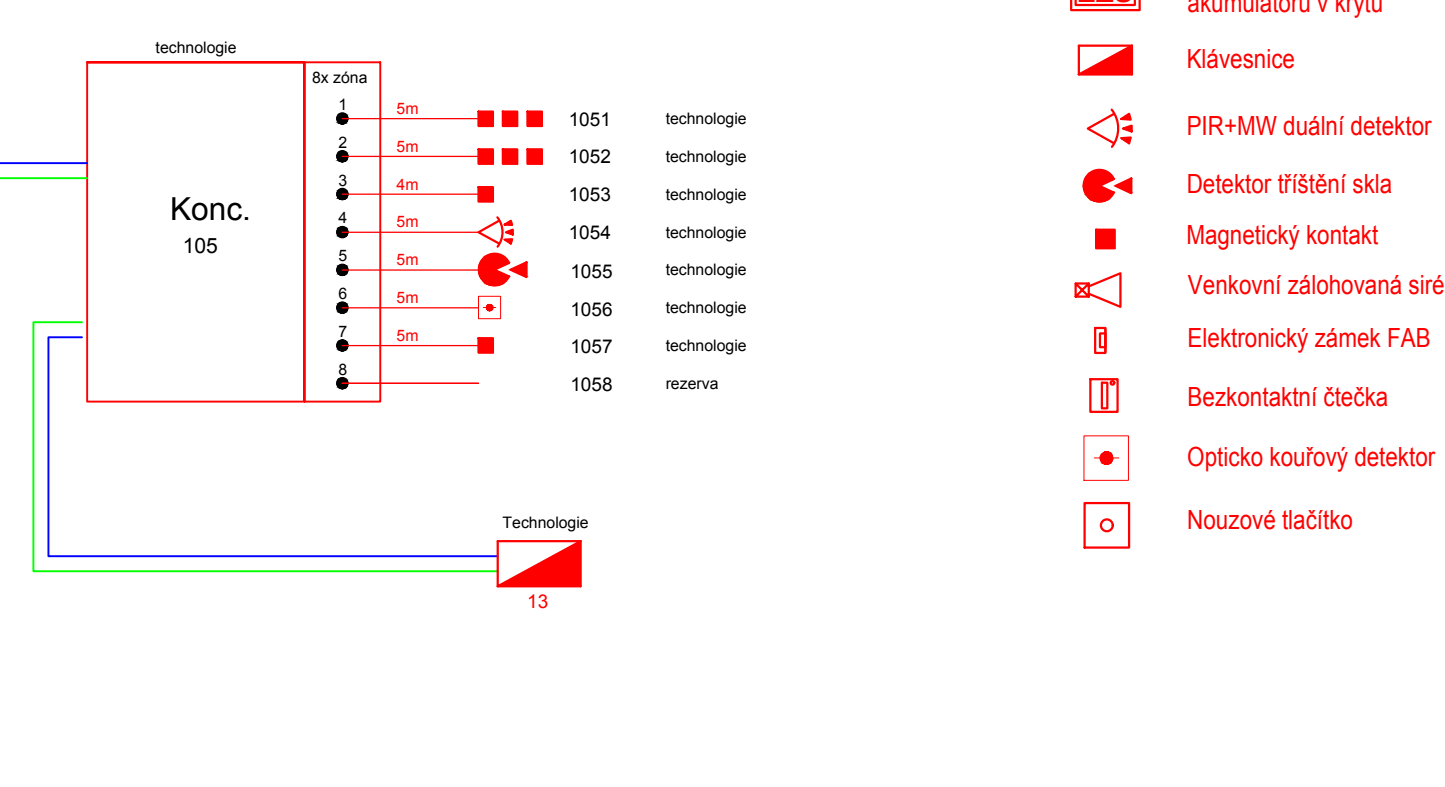
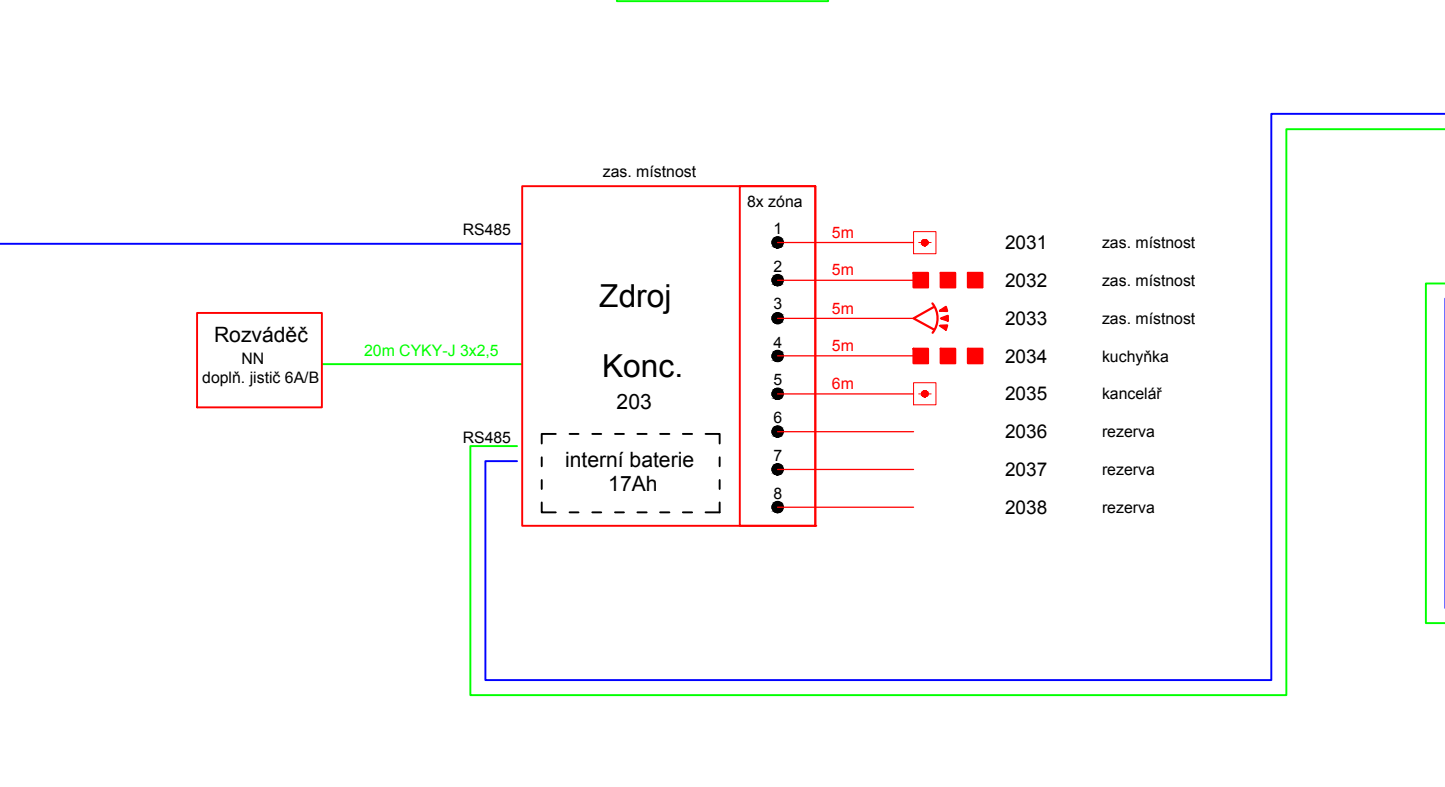
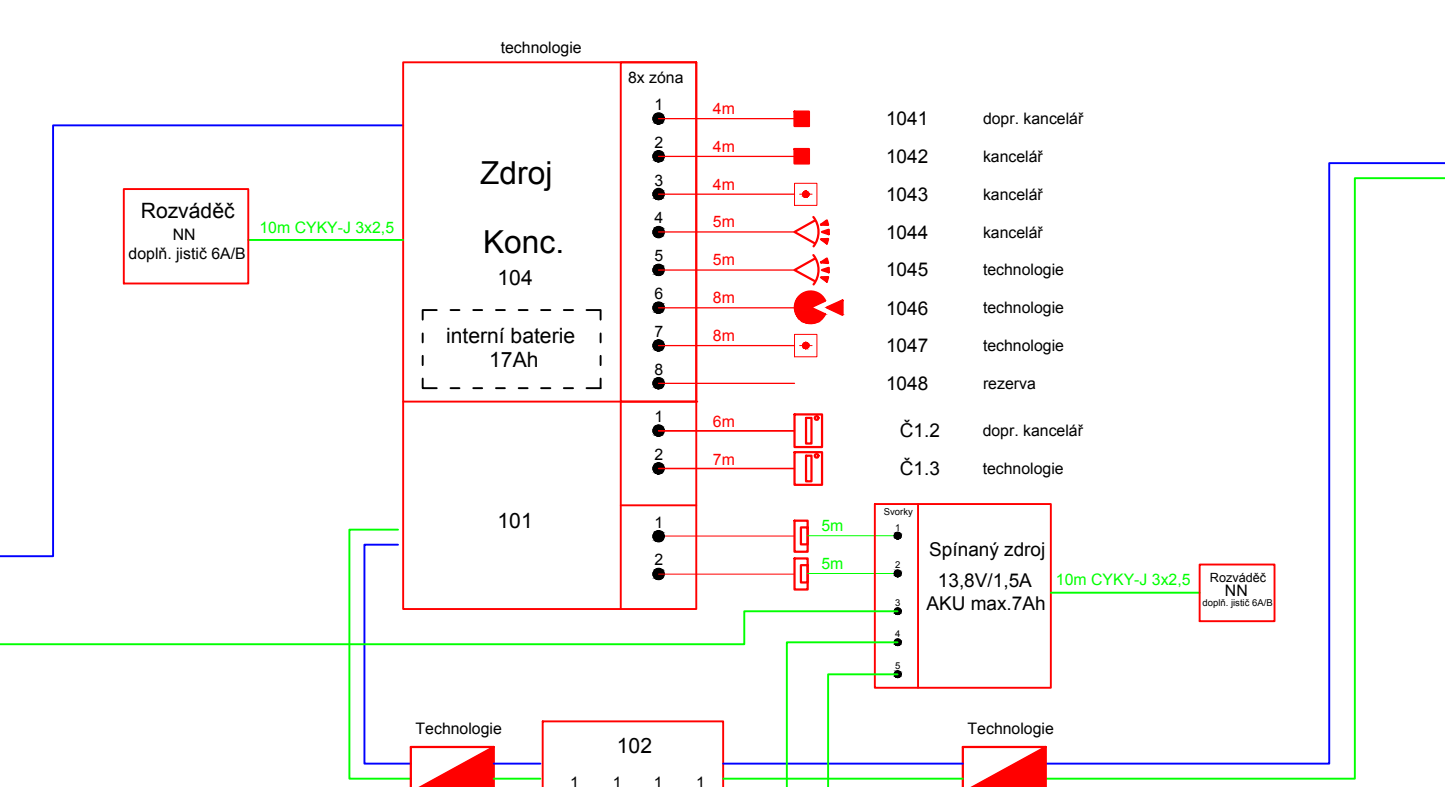
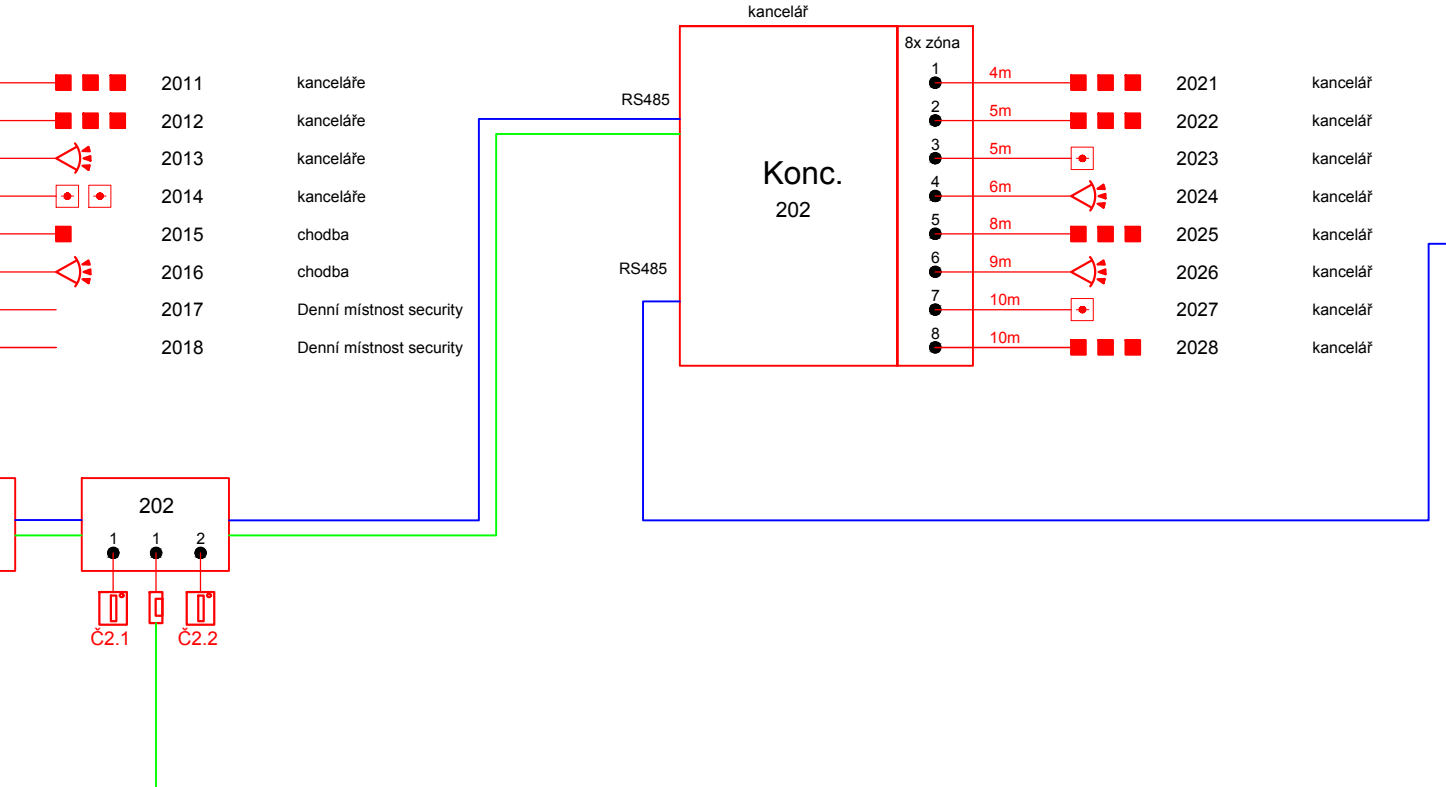
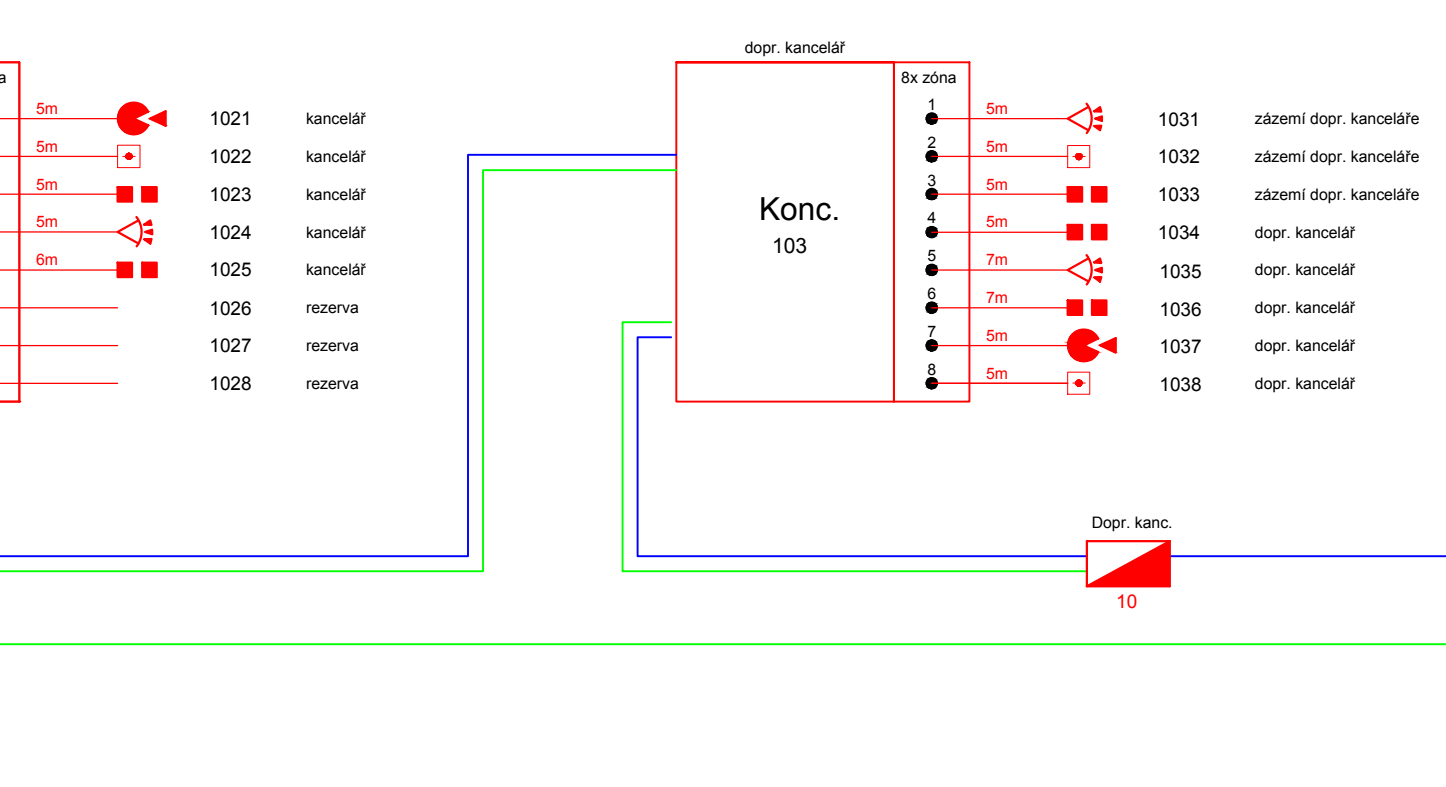
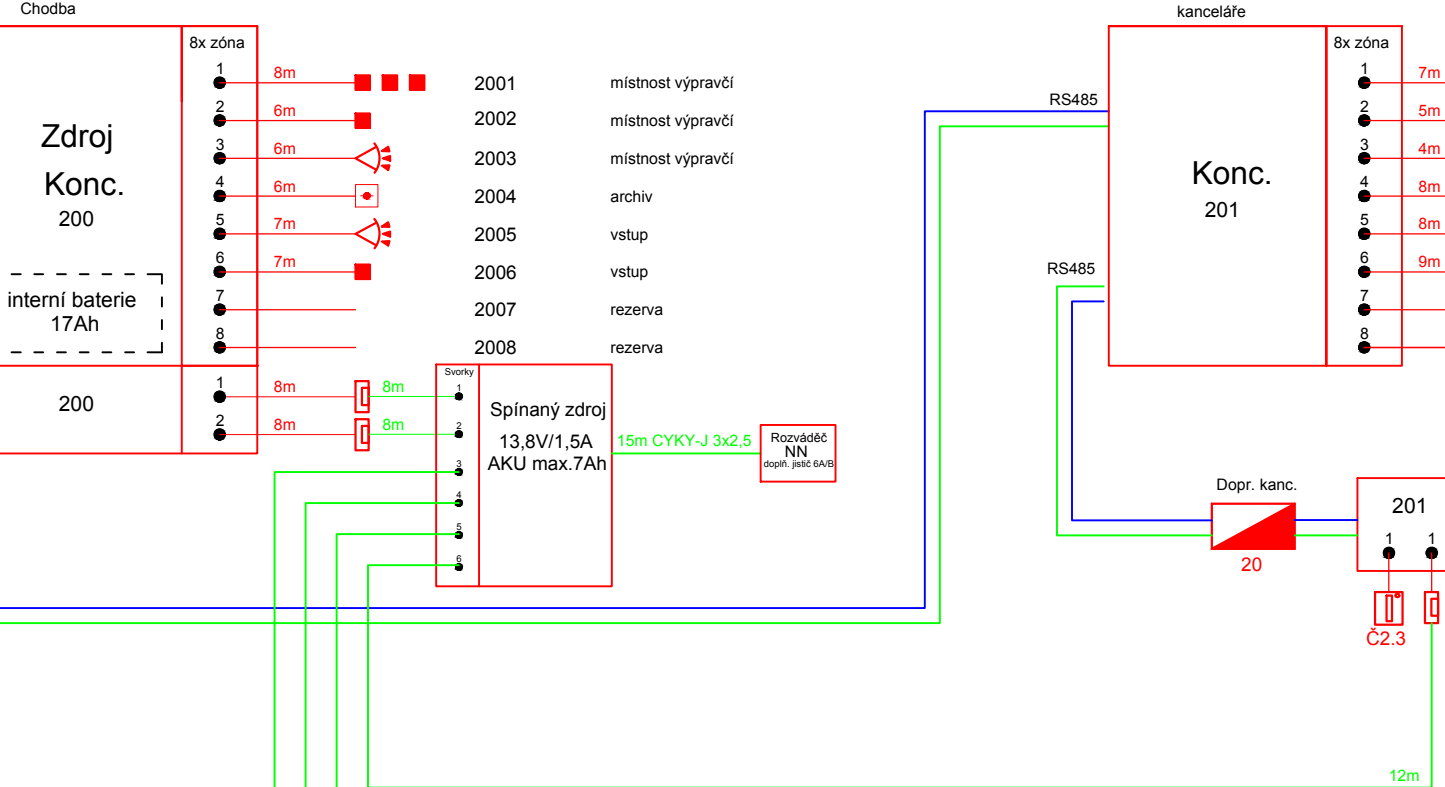
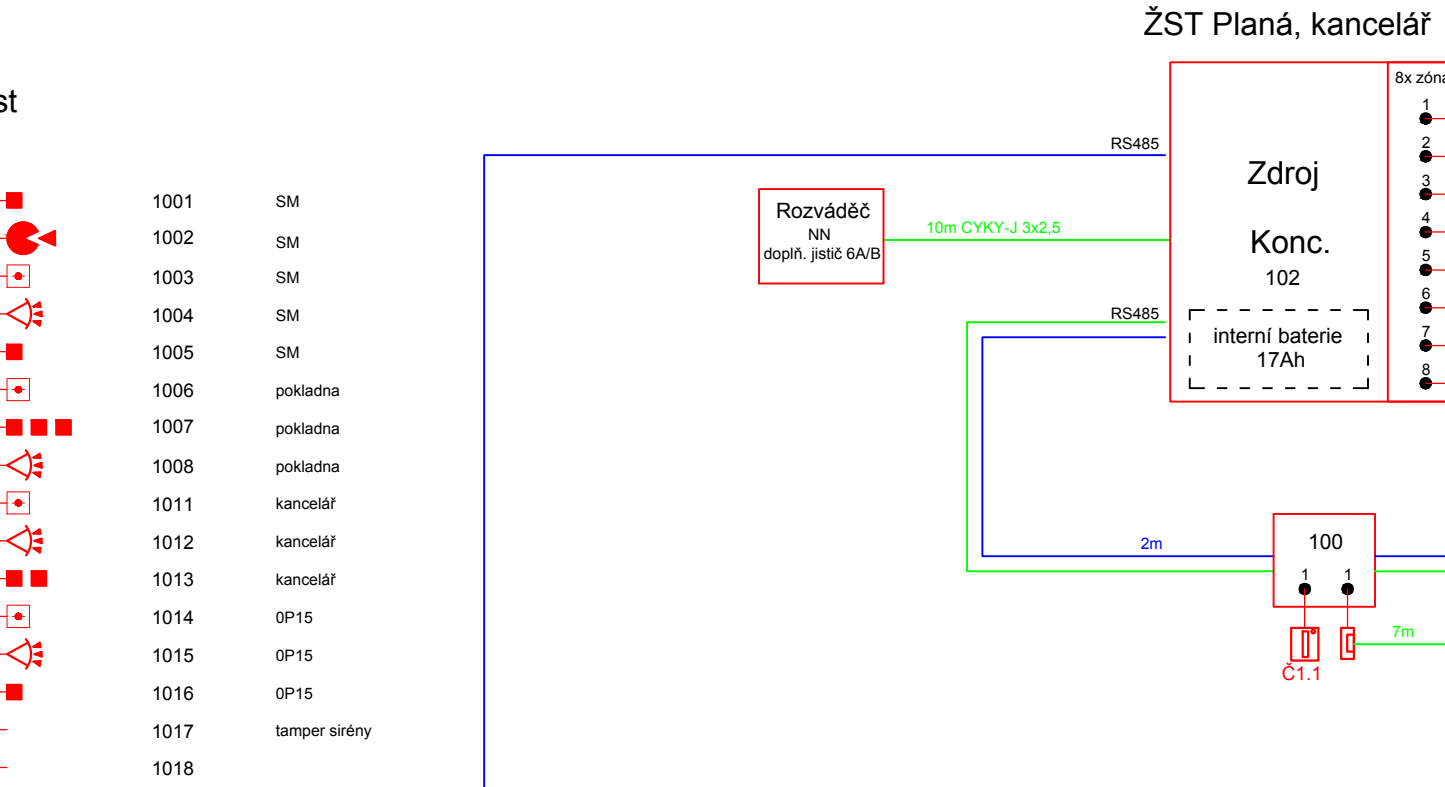


ŽST Planá u M. Lázní, VB

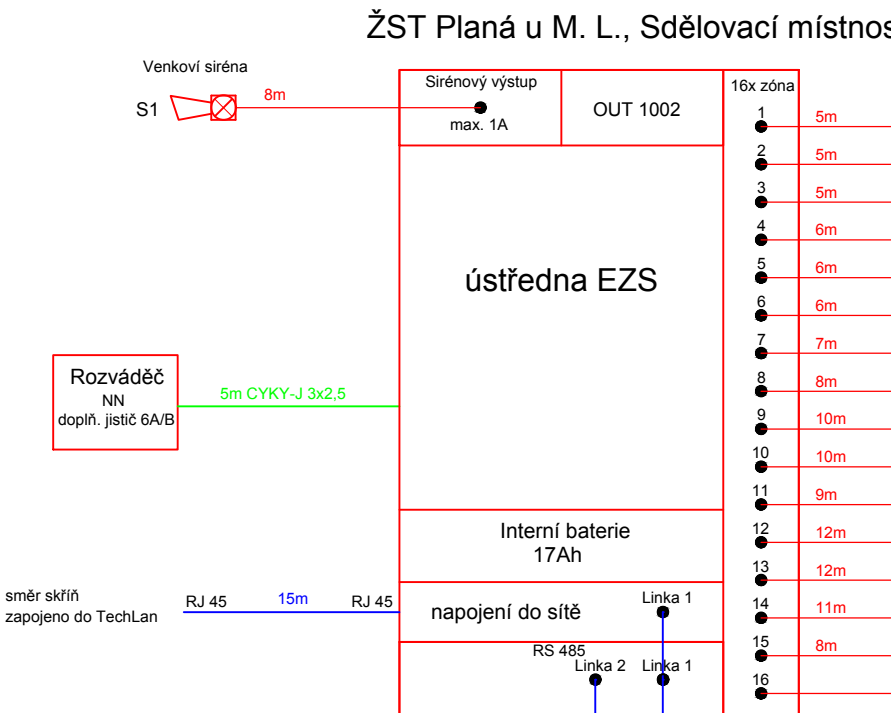

- LEGENDA PZTS**
- Ústředna 264 zón včetně akumulátoru v krytu
 - Klávesnice
 - PIR+MW duální detektor
 - Detektor tříštění skla
 - Magnetický kontakt
 - Venkovní zálohovaná siréna
 - Elektronický zámek FAB
 - Bezkontaktní čtečka
 - Opticko kroužový detektor
 - Nouzové tlačítko

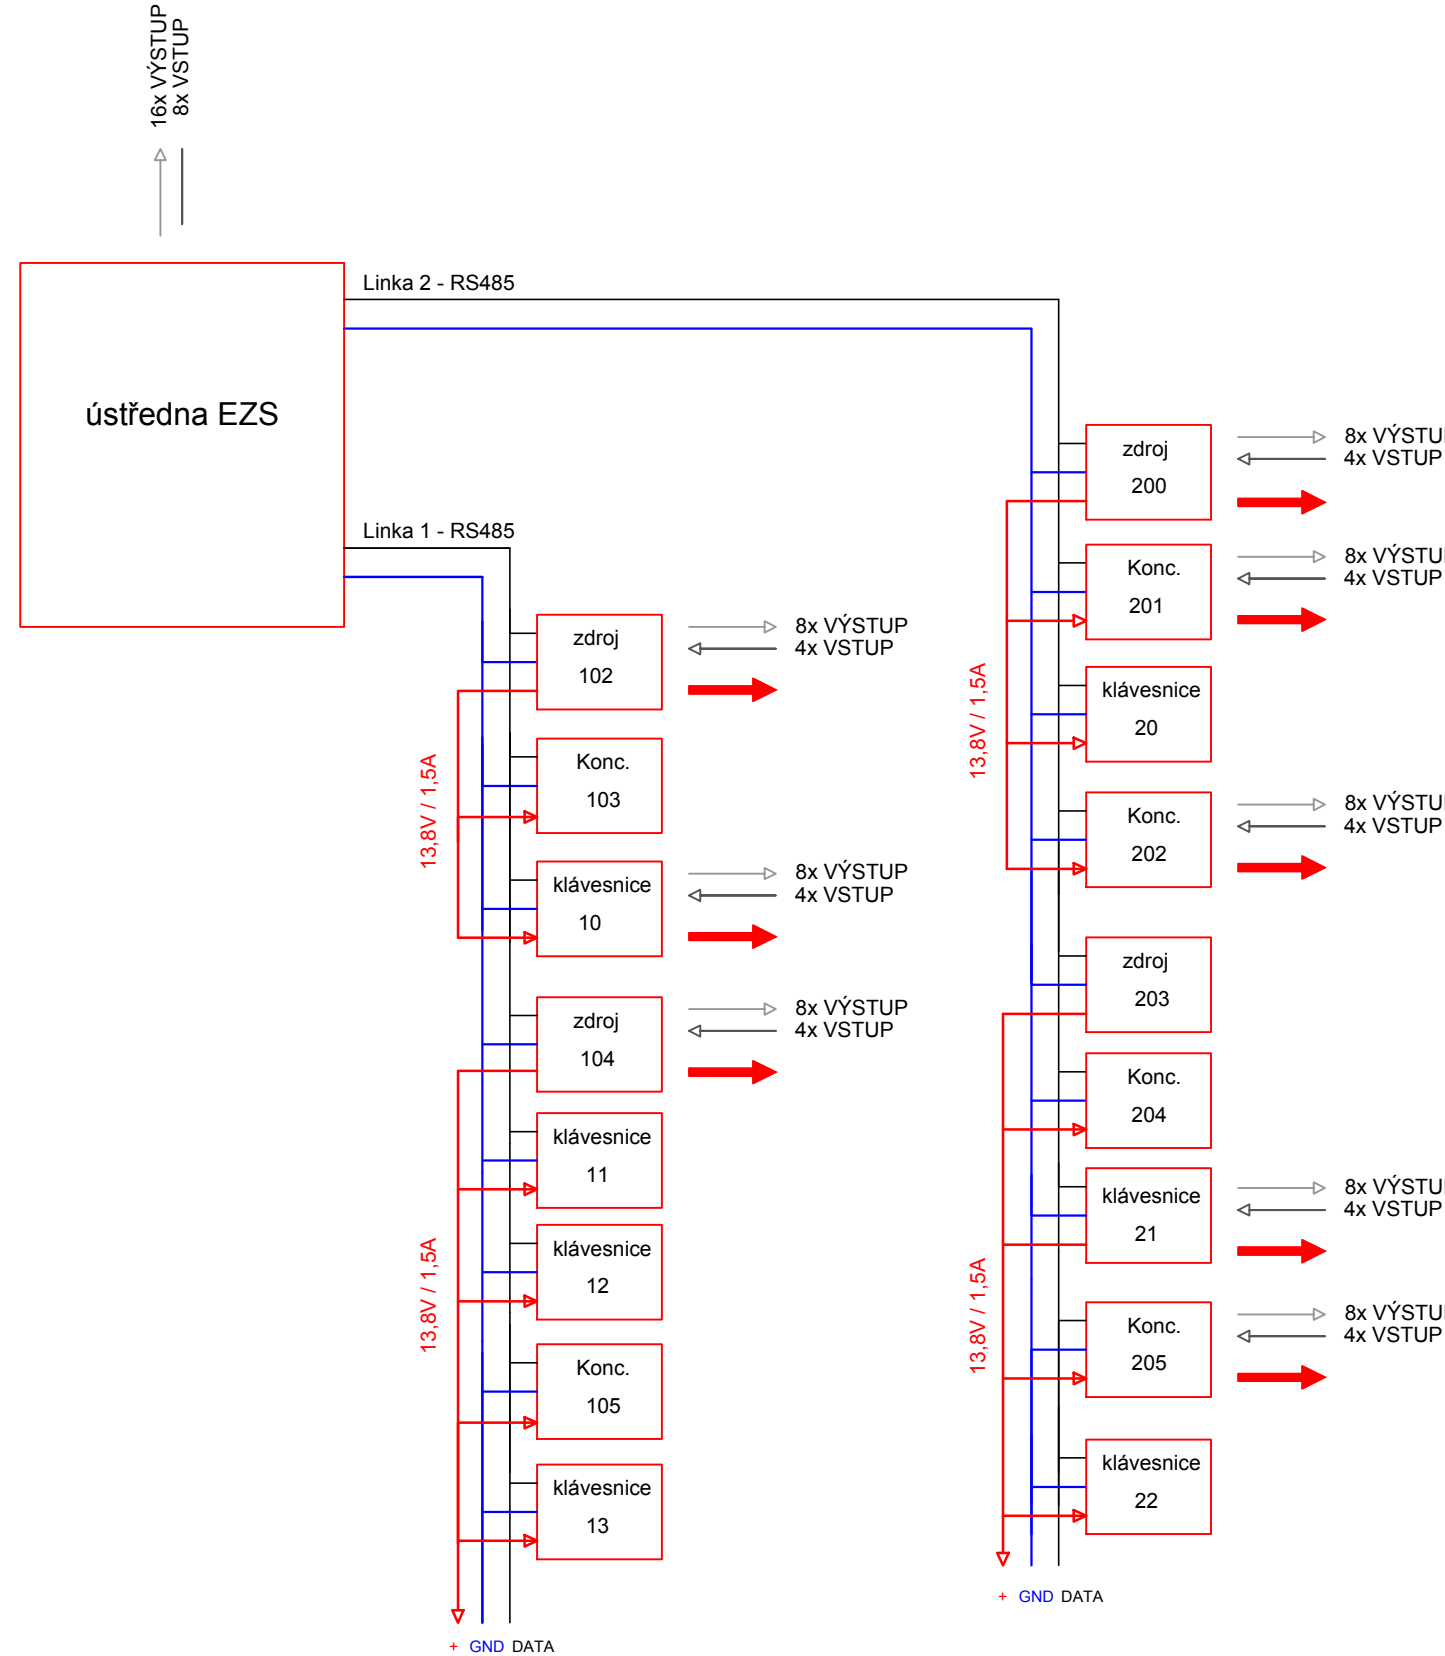

generální dodavatel projektu
VIAGNOSTICS s.r.o.
Biskupský dvůr 2056/8, 110 00 Praha 1, P.O.Box 185, 111 21 Praha 1,
IČ:052 05 824, DIČ:CZ05205824

dodavatel projektu
IXPROJEKTA s.r.o.
Heršpická 813/5, 639 00 Brno - Štýřice

stavebník
Správa železnic, státní organizace,
Dlažbová 1003/7, Nové Město (Praha 1), 110 00 Praha
IČO:70994234, daňová schránka:uocdřim
sídlo:
**REKONSTRUKCE VÝPRAVNÍCH BUDOV
V ŽST. PLANÁ U MARIÁNSKÝCH LÁZNÍ**
Železničská 504, 348 15 Planá
parcelní číslo: st. st. 551, 134911, 134915
katastrální území: Planá u Mariánských Lázní (721280)
výkres

autor
Ing. Petr Legner
arch. arch. Lukáš Štíhlý
zodpovědný projektant
Ing. Petr Legner
HIP
Ing. arch. Lukáš Štíhlý
vypracoval
Ing. Jiří Kubů
Ing. Petr Jakoubek
kontroloval
Ing. Roman Skoták

nářtko	1:50	datum	05/2020	formát	7XA4
část	SLB	stručně	DSP PDPS	parť	
část	SLB	stručně	DSP PDPS	parť	

Číslo výkresu
2.06

±0,000 = 489,13 m.n.m.
(stanoveno dle niv. značky 777)

TENTO DOKUMENT JE DŮLEŽITÝM VLASTNÍCTVÍM AUTORA. DLE ÚST. §17 OBCH.Z. NESMÍ BYT BEZ SOUHLASU AUTORA POUŽIT, KOPÍROVÁN, ČI PŘEDÁNÍ TŘETÍ OSOBĚ!