LEGENDA:

U1 - umyvadlo keramické š = 500 mm, s otvorem pro baterii
- např. série MIO (JIKA)
- baterie umyvadlová stojánková páková s automatickou zátkou, chrom, beztlaková
- umyvadlová výpust Click-clack,chrom
- instalační sada pro umyvadla
- umyvadlový sifon
- připojovací sada (včetně 2 x rohový ventil 3/8" -1/2", chrom)
- keramický kryt na sifon - bílý

U2 - umyvadlo keramické š = 500 mm, s otvorem pro baterii
- např. série MIO (JIKA)
- baterie umyvadlová stojánková páková s automatickou zátkou, chrom
- umyvadlová výpust Click-clack,chrom
- instalační sada pro umyvadla
- umyvadlový sifon
- připojovací sada (včetně 2 x rohový ventil 3/8" -1/2", chrom)
- keramický kryt na sifon - bílý

Umi - umývátko, s otvorem pro baterii
- baterie umyvadlová stojánková páková s automatickou zátkou, chrom, beztlaková
- umyvadlová výpust Click-clack,chrom
- instalační sada pro umyvadla
- specielní umyvadlový sifon do zdi
- připojovací sada (včetně 2 x rohový ventil 3/8" -1/2", chrom)
- madlo toaletní, 834 mm, sklopné, nerez

V - vana akrylátová, zápustná 1700 x 750 x 415
- např. série CUBITO (JIKA)
- automatická vanová výpusť vč. vanového sifonu 40/50 mm, délka 55 cm
- instalační sada pro dřezy
- umyvadlový sifon
- připojovací sada (včetně 2 x rohový ventil 3/8" -1/2", chrom)
- baterie vanová páková se sprchovou sadou, nástěnná

WC i - klozet pro tělesně postižené, bez oplachového lemu - barva bílá
- clip systém
- s podomítkovým modulem
- WC sedátko bez poklopu s antibakteriální úpravou, systémem soft close
- tlačítko hluboké splachování (nerez, mat)
- připojovací sada (včetně 1 x rohový ventil 3/8" -1/2", chrom)

WC - stojící kombiklozet
- např. série CUBITO (JIKA)
- duroplastové sedátko s poklopem, rychloupínací, nerezové úchyty
- připojovací sada (včetně 1 x rohový ventil 3/8" -1/2", chrom)
- tlačítko modulové s dvojím splachováním matný chrom

S - sprchový kout 900 , 6 mm transparentní sklo
- sprchová vanička čtvrtkruhová - akrylátová - hluboká
- sprchová nástěnná páková baterie se sprchovou sadou, chrom
- sifon pro sprchy 50/40
- sprchová sada (ruční sprcha, 3 funkce, držák, sprchová hadice 1,7 m), chrom
- sprchová tyč s posuvným držákem ruční sprchy 600 mm, chrom

D1 - mycí dřez jednokomorový s odkapávací plochou
- dřezová stojánková páková baterie - beztlaková, chrom
- instalační sada pro dřezy
- dřezový sifon
- připojovací sada (včetně 2 x rohový ventil 3/8" -1/2", chrom)

D2 - mycí dřez jednokomorový s odkapávací plochou
- dřezová stojánková páková baterie, chrom
- instalační sada pro dřezy
- dřezový sifon
- připojovací sada (včetně 2 x rohový ventil 3/8" -1/2", chrom)

P - odsávací pisoár (urinál), s vnitřním přívodem vody antivandal
- instalační sada
- napájecí zdroj
- vč. sifonu

VL - výlevka keramická - barva bílá
- šrouby s bílými krytkami + skloněná plastová mřížka
- nástěnná páková baterie s raménkem 210 mm, chrom
- připojovací sada (včetně 2 x rohový ventil 3/8" -1/2", chrom)

PO - ohřívač vody beztlakový pro jedno odběrné místo, umístění pod
- např. (BTO IN, Dražice), obsahu 5 l
- 2,2 kW, vč. bezpečnostní sestavy KV 40 a pojistného ventilu

HL 21 - vtok DN 32 se zápachovou uzávěrkou a kuličkou pro suchý stav

HL 406 - podomítková zápachová uzávěrka DN 40/50 pro pračky as myčky v kombinaci s připojením rozvodu vody
- pochromovaný výtokový ventil 1/2" se zpětnou klapkou

Ua - umyvadlo antivandal - nerez, úprava mat, montáž na stěnu
- baterie umyvadlová stojánková páková s automatickou zátkou, chrom, beztlaková provedení antivandal, směšovací se samouzavíratelným ventilem
- umyvadlová výpust Click-clack,chrom
- instalační sada pro umyvadla
- umyvadlový sifon
- připojovací sada (včetně 2 x rohový ventil 3/8" -1/2", chrom)
- keramický kryt na sifon - bílý

WC a - WC antivandal, nerez, mat
- duroplastové sedátko s poklopem, rychloupínací, nerezové úchyty
- připojovací sada (včetně 1 x rohový ventil 3/8" -1/2", chrom)
- tlačítko modulové s dvojím splachováním matný chrom

LEGENDA:

PŘIPOJOVACÍ POTRUBÍ PLAST - NOVÉ

SVODNÉ A ODPADNÍ POTRUBÍ PLAST - NOVÉ

ZAŘIZOVACÍ PŘEDMĚTY - NOVÉ

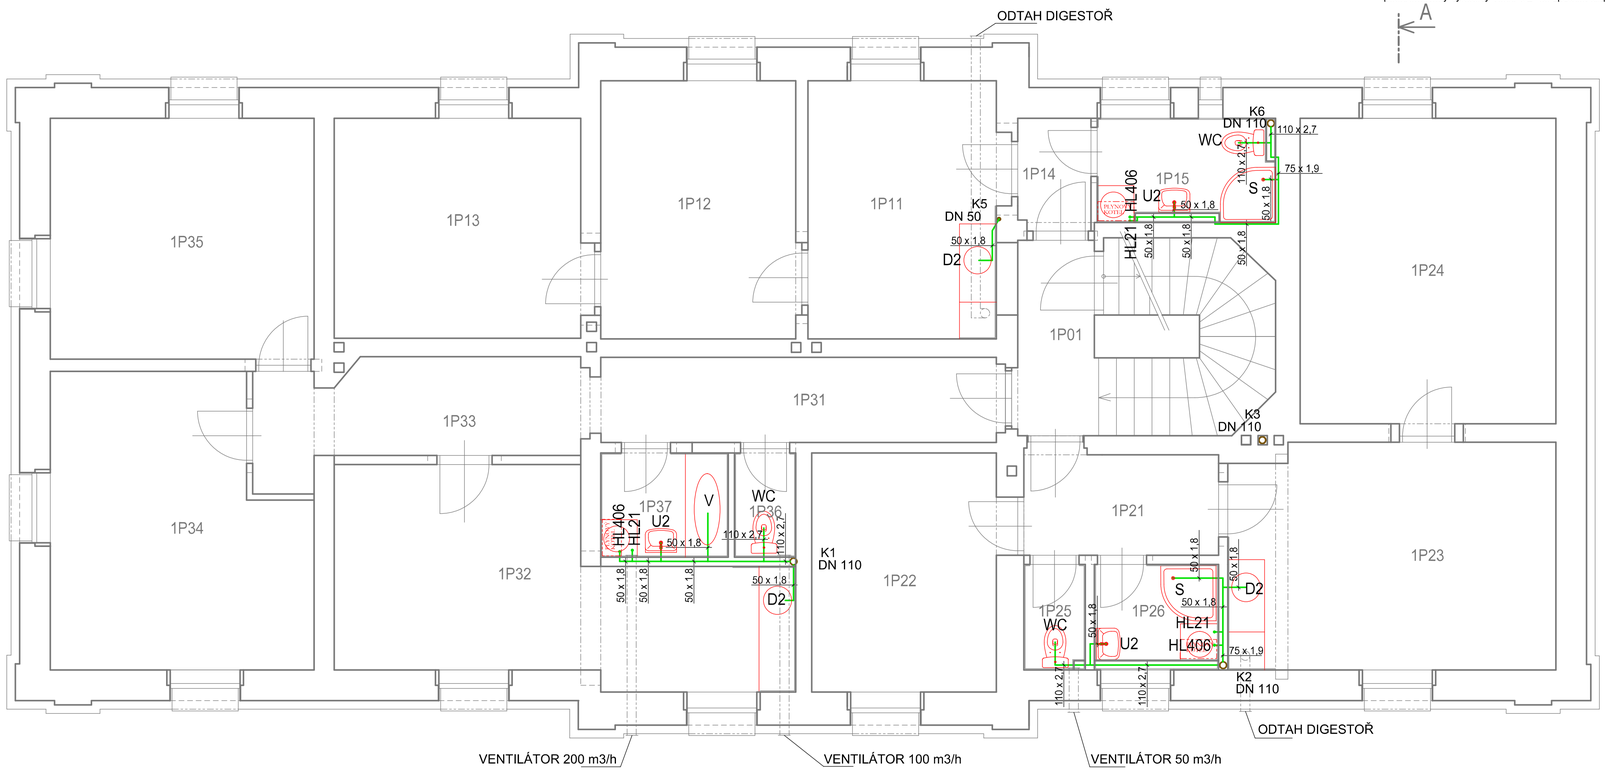

LEGENDA MÍSTNOSTÍ - NOVÝ STAV 2.NP

Ozn.		NÁZEV	m²
1P01		PODESTA + SCHODIŠTĚ	11,60
1P11	BYT č. 1	KUCHYNĚ	13,17
1P12		OB. POKOJ	13,50
1P13		LOŽNICE	14,70
1P14		CHODBA	2,17
1P15		KOUPELNA s WC	4,80
1P21	BYT č. 2	CHODBA	5,41
1P22		LOŽNICE	12,07
1P23		OB. POKOJ + KUCH. KOUT	19,55
1P24		LOŽNICE	20,95
1P25		WC	1,75
1P26		KOUPELNA	3,50
1P31	BYT č. 3	CHODBA	9,13
1P32		OB. POKOJ + KUCH. KOUT	20,55
1P33		CHODBA	8,90
1P34		LOŽNICE	18,65
1P35		LOŽNICE	17,00
1P36		WC	1,70
1P37		KOUPELNA	8,60

D.1.4-1

VÝŠKOVÝ SYSTÉM Bpv SOUŘADNICOVÝ SYSTÉM S-JTSK

Číslo změny:	Obsah změny:	Datum změny:
01	-	-
02	-	-
03	-	-

Objednatel: SPRÁVA ŽELEZNIC
Správa železnic, s.o.
Dlážděná 1003/7, 110 00 Praha 1
Číslo SOD objednatele: E654-S-1122/2020
Oblastní ředitelství Plzeň
Sušická 1168/23, 326 00 Plzeň

Účastníci společnosti: "SEU+SP_Nýrsko- oprava VB_P"
SUDOP EU SUDOP PRAHA

Generální projektant: SUDOP EU
SUDOP EU a.s,
Olšanská 1a, 130 80 Praha
Tel.: +420 267 094 305
E-mail: info@sudopeu.cz
Hlavní inženýr projektu: ING. JANA PTÁČKOVÁ
Garant profese: -

Zpracovatel části: SUDOP EU
SUDOP EU a.s.
Olšanská 1a, 130 80 Praha
Tel.: +420 267 094 305
E-mail: info@sudopeu.cz

Výrobní ředitel:	Odpovědný projektant SO, IO, PS:	Vypracoval:	Kontroloval:
ING. MIROSLAV VÁŇA	ING. JANA PTÁČKOVÁ	ING. JANA PTÁČKOVÁ	Bc. ANDREA KATOLICKÁ

Název akce: **Nýrsko ON - Oprava VB - projektová dokumentace**
Číslo smlouvy: 20-008.640
Projektový stupeň: DSP/DPS

název PS/SO: ZDRAVOTECHNIKA
Datum: 06/2020
Číslo části: D.1.4-1

Název přílohy: **Půdorys kanalizace 2. NP**
Měřítko: 1:50
Počet formátů: 8 x A4
Číslo přílohy: **03**

DOKUMENT LZE UŽÍVAT POUZE VE SMYSLU PŘÍSLUŠNÉ SMLOUVY O DÍLO. ŽÁDNÁ JEHO ČÁST NEMŮŽE BÝT DLE ZÁKONA č.121/2000 Sb. KOPÍROVÁNA NEBO JINÝM ZPŮSOBEM ROZŠIŘOVÁNA. BEZ SOUHLASU SUDOP EU a. s.