




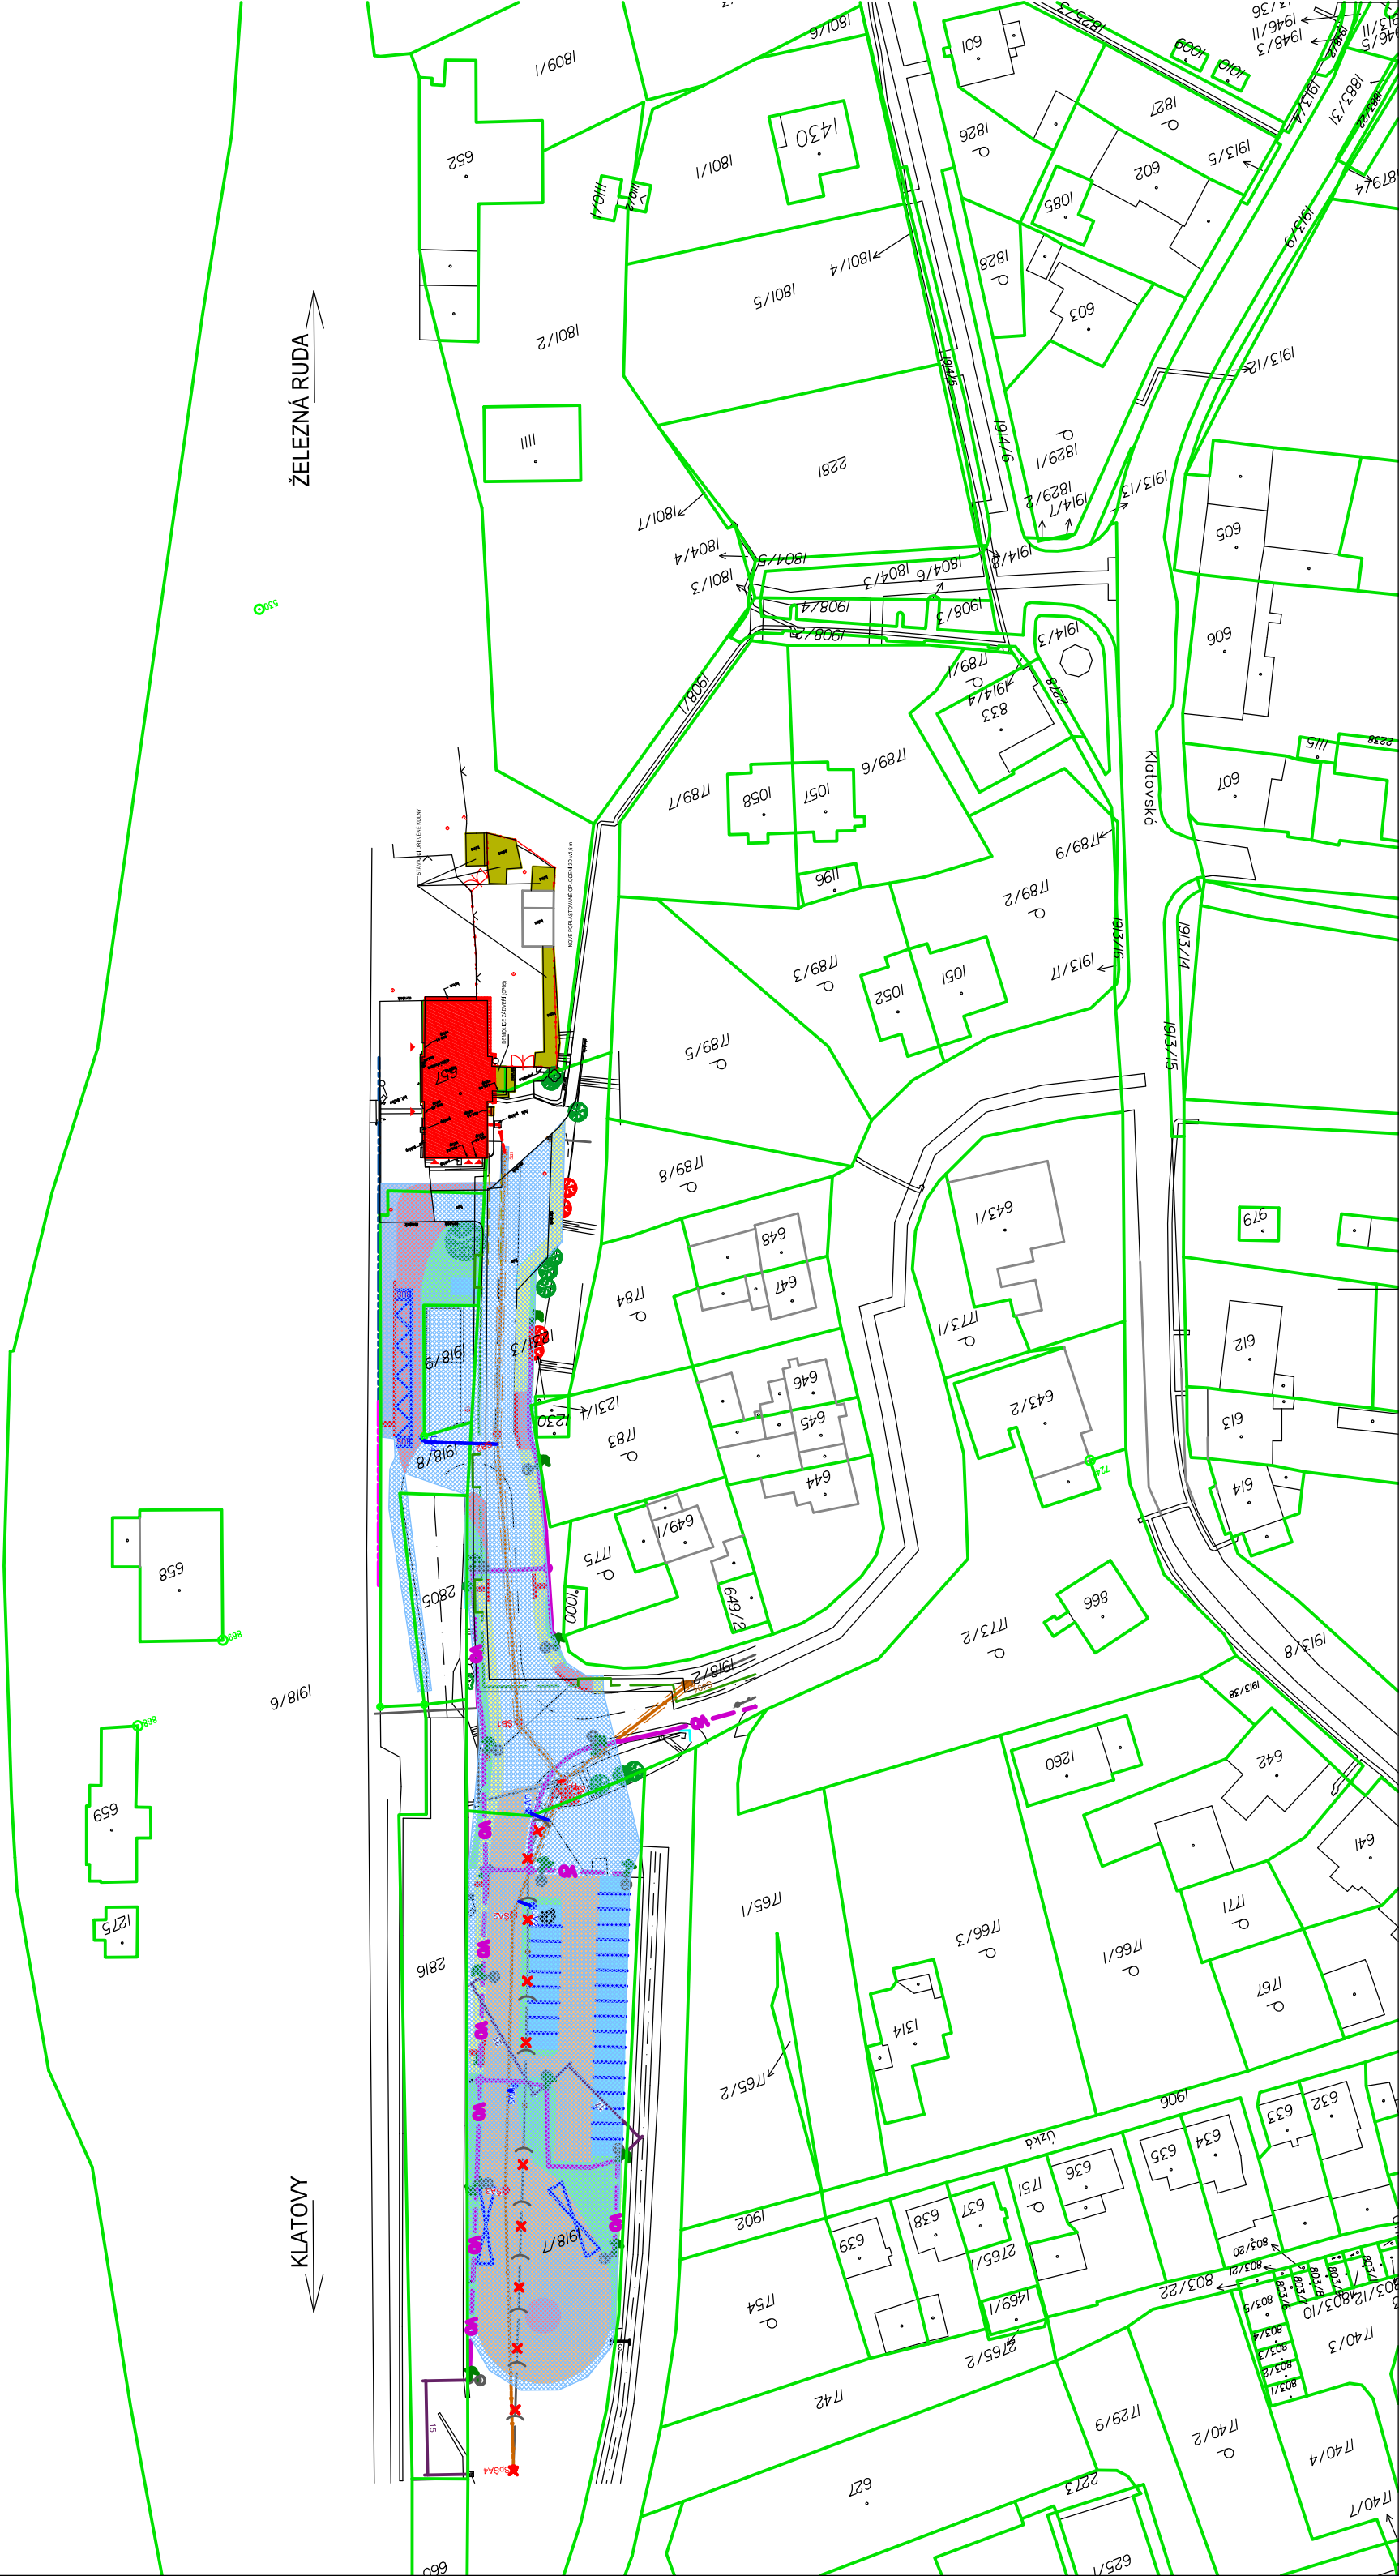
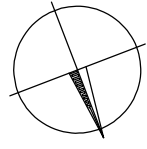


**Nýrsko ON - Oprava VB  
Katastrální situace  
M 1:1000**

## LEGENDA

- |   |                                     |
|---|-------------------------------------|
|  | Vlastnická hranice KN               |
|  | Vnitřní kresba KN                   |
| 19/8/6  | Parcelní číslo                      |
|  | Řešená budova                       |
|  | Demontáže                           |
|  | Území řešené autobusovým terminálem |



## VÝŠKOVÝ SYSTÉM Bpv SOUŘADNICOVÝ SYSTÉM S-JTSK

Číslo změny:	Obsah změny:	Datum změny:
01	-	-
02	-	-
03	-	-

**Objednatel:** **IN SPRÁVA ŽELEZNIC**

Číslo SOD objednatel: E654-S-1122/2020

Účastníci společnosti: "SEU+SP Nýrsko-oprava VB P"



Generální projektant:

<p><b>SUDOP EU a.s.</b>          Olšanská 1a, 130 80 Praha          Tel.: +420 267 094 305          E-mail: info@sudopeu.cz</p>	<p><i>Hlavní inženýr projektu:</i>  <b>ING. JANA PTÁČKOVÁ</b></p> <p><i>Garant profese:</i>          .</p>
---	--

Zpracovatel části:



**SUDOP EU a.s.**  
Olšanská 1a, 130 80 Praha  
Tel.: +420 267 094 305  
E-mail: [info@sudopeu.cz](mailto:info@sudopeu.cz)

Výrobní ředitel:

ING. MIROSLAV VÁŇA

Projekční kancelář Ing. J. Ptáček	Vypracoval:  JAN NĚMEC	Kontroloval:  ING. JANA PTÁČKOVÁ
--------------------------------------	------------------------------	--

Název akce:

Číslo smlouvy:	
----------------	--

[illegible]

	Projektořův stupeň:
--	---------------------

název PS/SO:	
--------------	--

06/2020

## SITUAČNÍ VÝKRESY

Číslo části:

Název přílohy:	
----------------	--

	Měřitko: 1 : 1000	Počet formátů: 3 x A4
	Číslo přílohy:	

## Katastrální situační výkres