



STÁVAJÍCÍ STAV – PŘEHLEDNÉ VÝKRESY


PŮDORYS
M 1:50

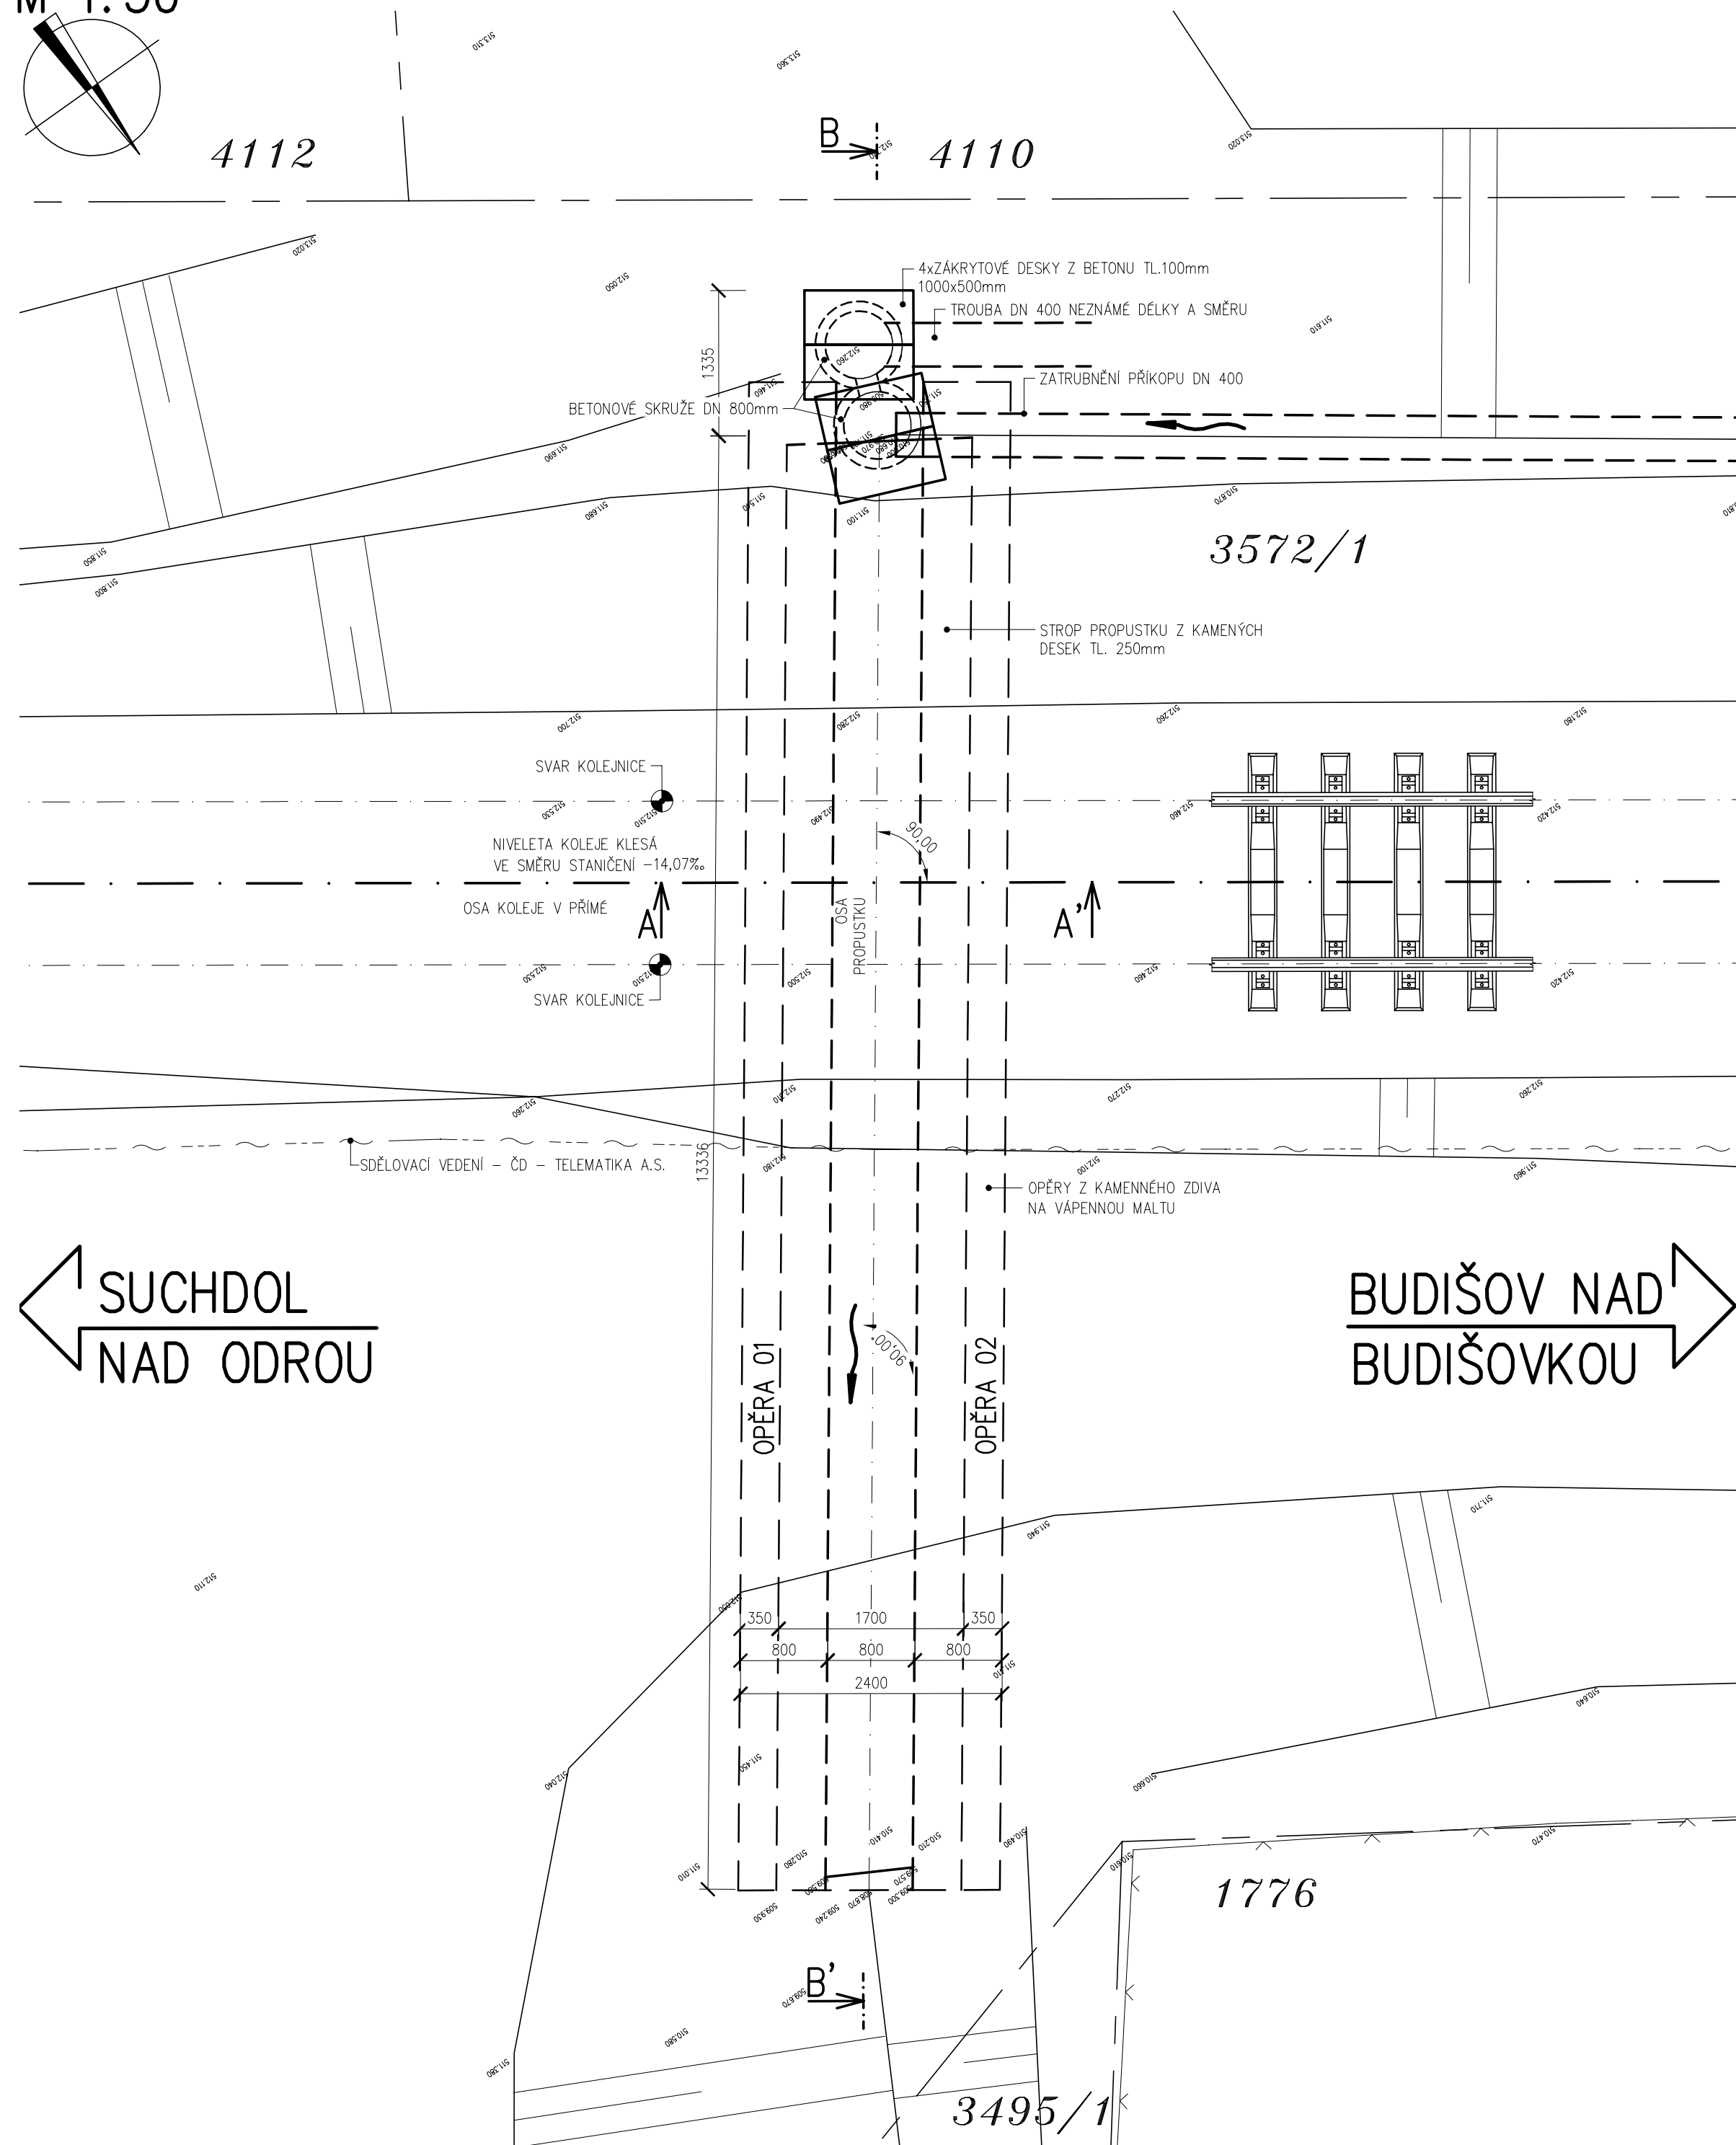

PODÉLNÝ ŘEZ (A–A')
M 1:50

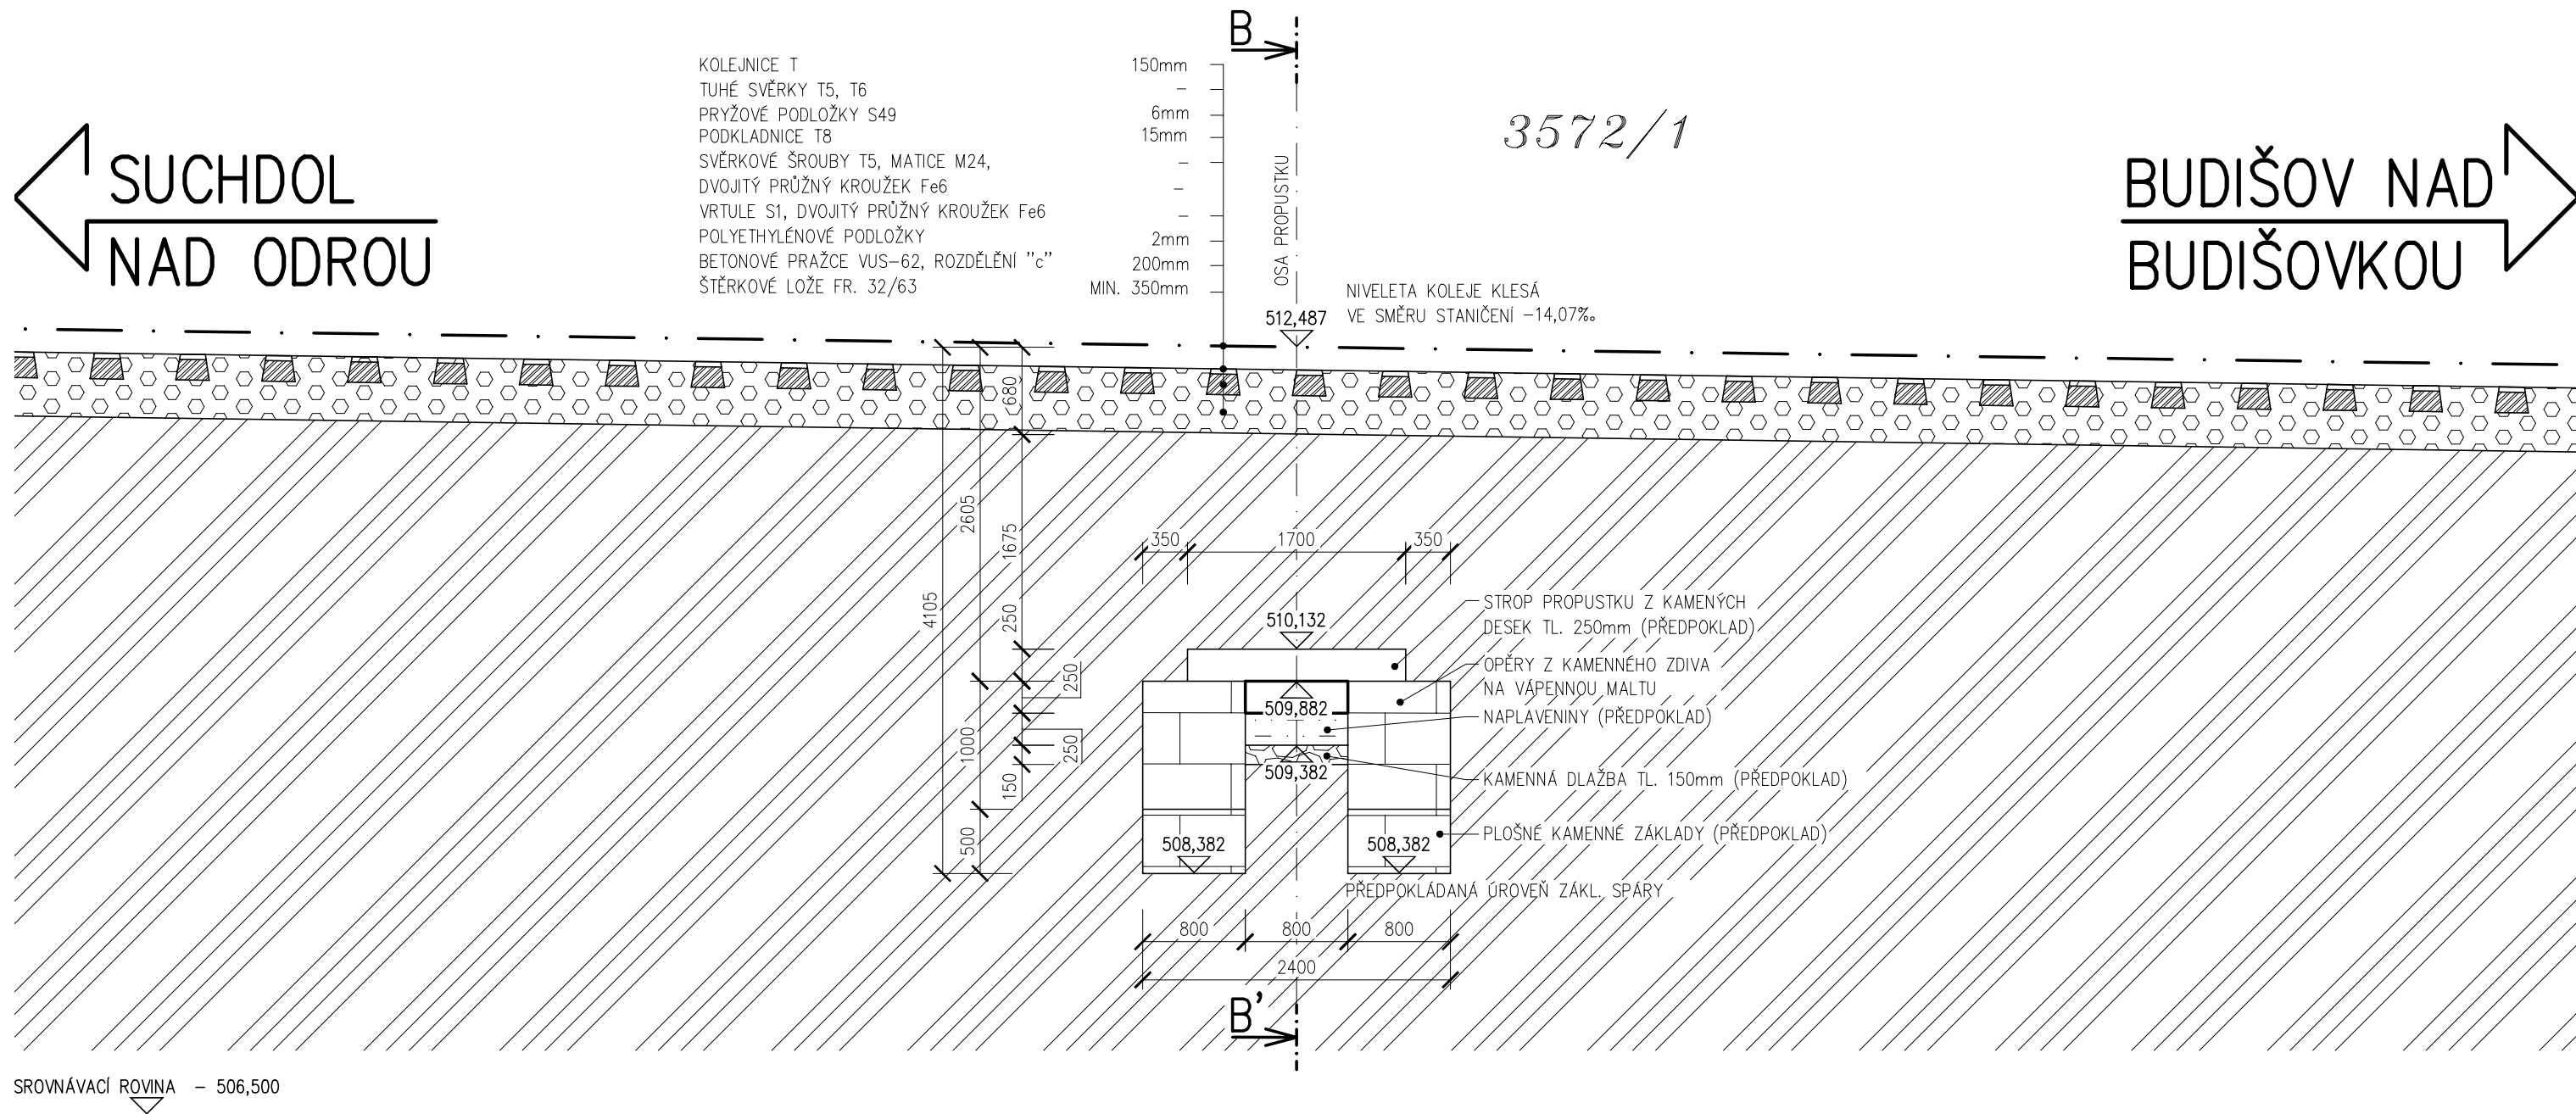

PŘÍČNÝ ŘEZ (B–B')
M 1:50

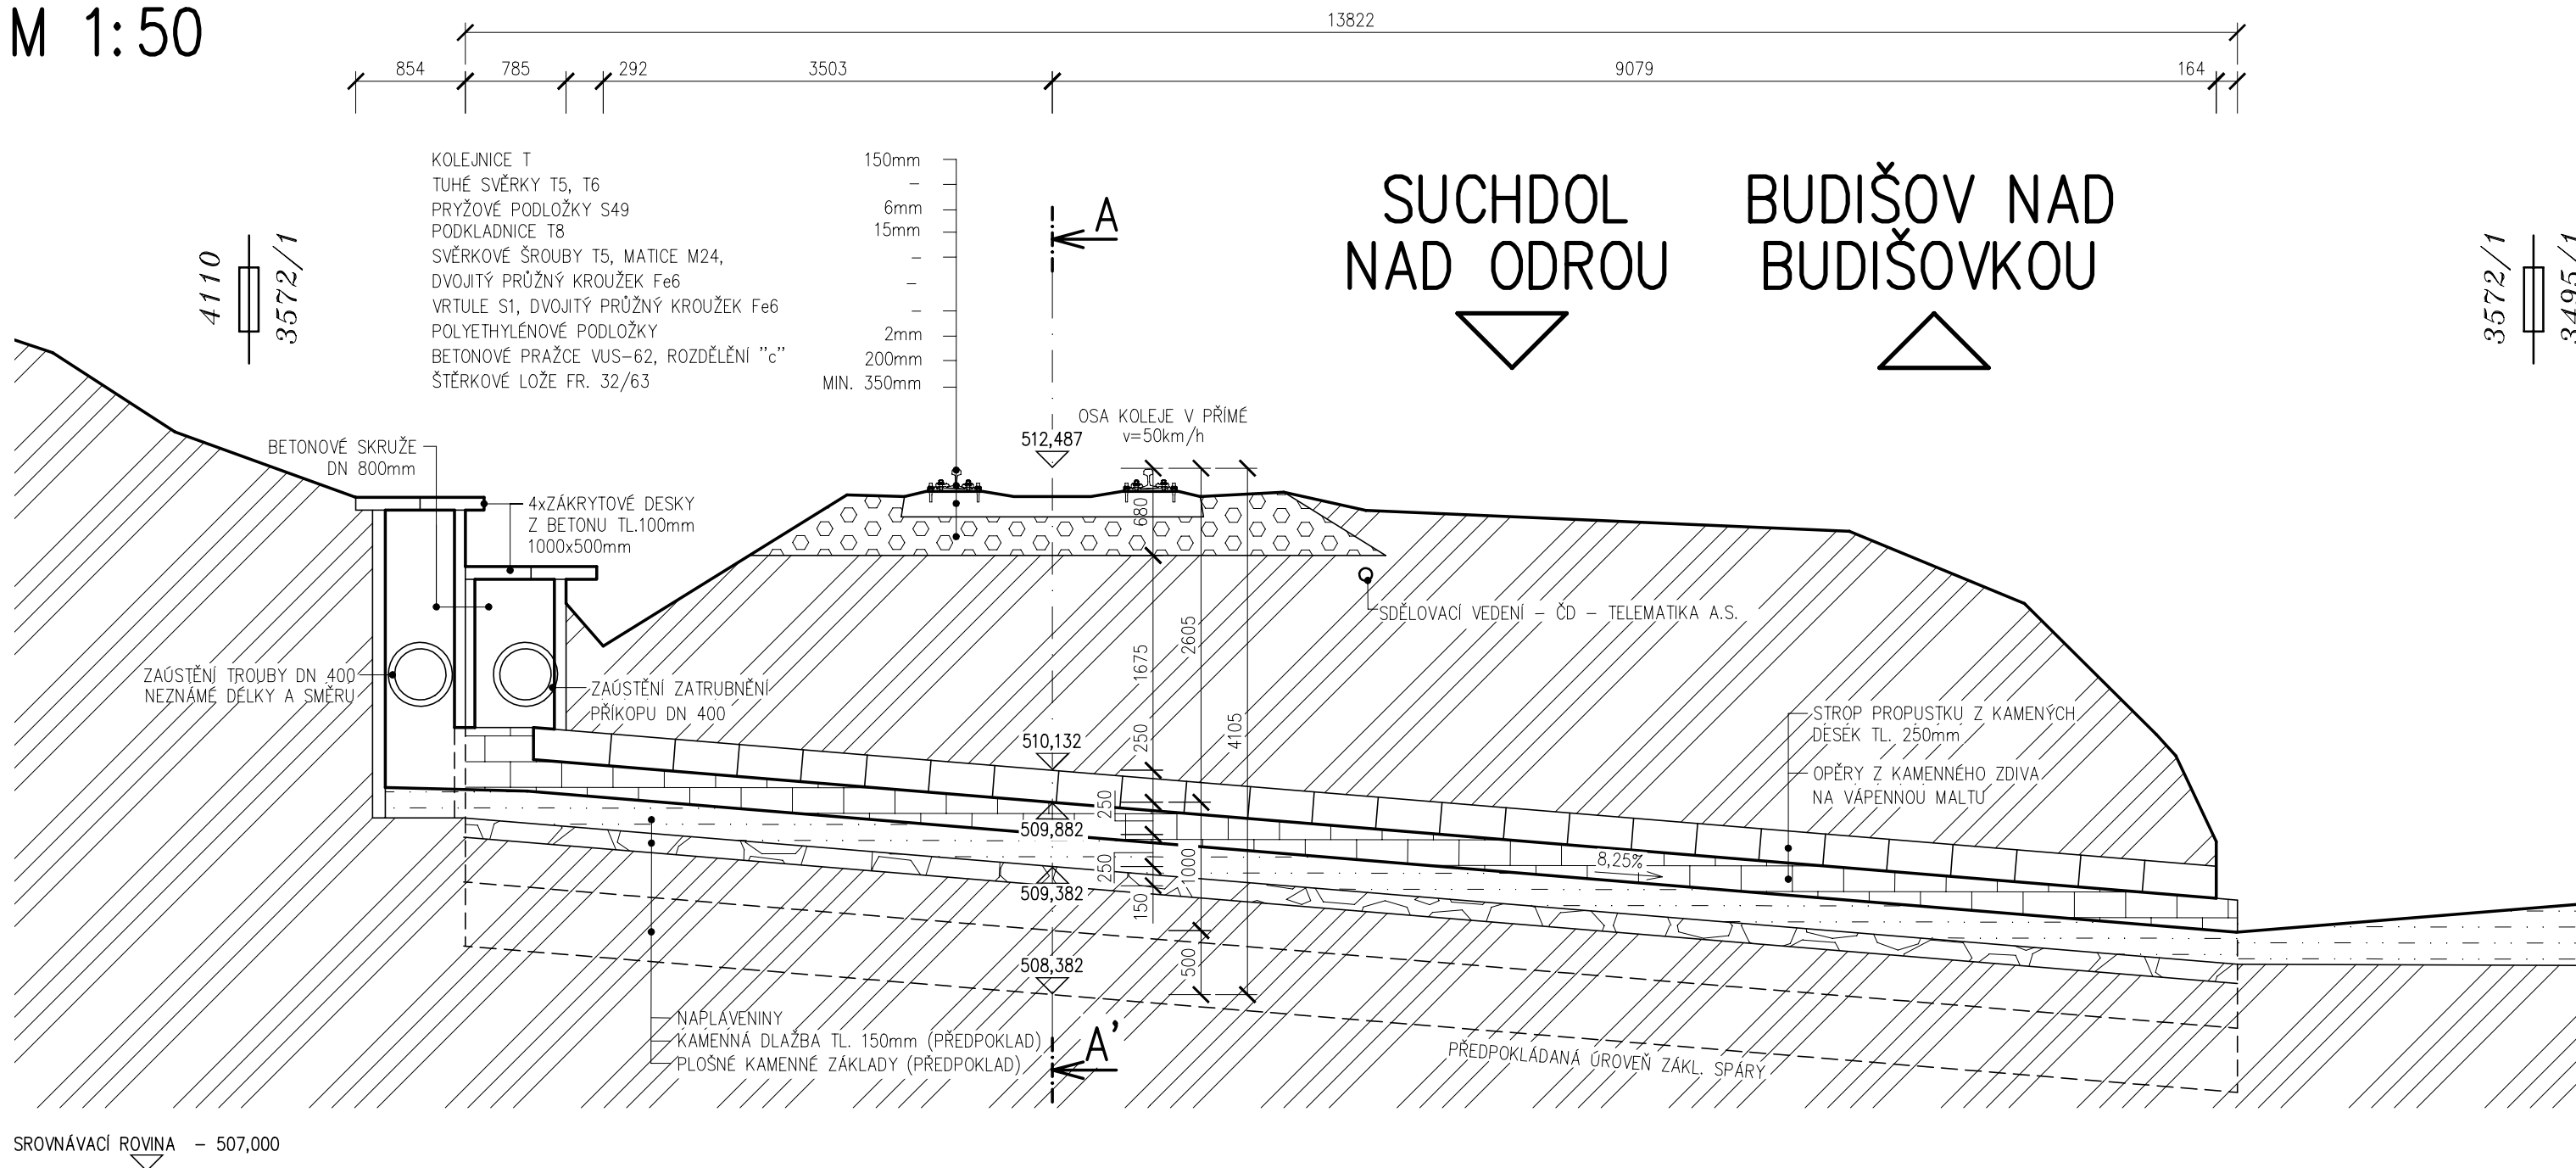

POZNÁMKY:

- PRO ZPŘEHLEDNĚNÍ ŘEZU NEJSOU NA VÝKRESE ZOBRAZENY NĚKTERÉ VIDITELNÉ HRANY
- PŘI STAVEBNÍ ÚPRAVĚ PROPUSTKY NUTNO RESPEKTOVAT PODZEMNÍ A NADZEMNÍ INŽENÝRSKÉ SÍTĚ PŘED ZAHÁJENÍM STAVEBNÍCH PRACÍ BUDOU JEDNOTLIVĚ PODZEMNÍ SÍTĚ VYTÝČENY SVÝMI SPRÁVCI
- PŘED ZAHÁJENÍM STAVBY JE NUTNÉ VYTÝČENÍ HRANIC OKOLNÍCH POZEMKŮ SOUSEDÍCÍCH SE STAVBOU
- TVAR NOSNÉ KONSTRUKCE I SPODNÍ STAVBY JE ODVOZEN ZE ZAMĚŘENÍ A OBDOBNÝCH STAVEB

LEGENDA KATASTRU:

- HRANICE KATASTRÁLNÍCH ÚZEMÍ
- - - HRANICE PARCELY KATASTRU NEMOVITOSTÍ
- xx/xx ČÍSLO PARCELY KATASTRU NEMOVITOSTÍ

LEGENDA INŽENÝRSKÝCH SÍTÍ:

- - - ~ - - - PODZEMNÍ SDĚLOVACÍ VEDENÍ, NEOVĚŘENÉ (ČD – TELEMATIKA A.S.)

TÚ: 1961 - SUCHDOL NAD ODROU - BUDIŠOV NAD BUDIŠOVKOU
DÚ: 12 - dD3 SVATOŇOVICE - dD3 BUDIŠOV NAD BUDIŠOVKOU

VÝŠKOVÝ SYSTÉM: BALŤ PO VYROVNÁNÍ
SOUŘADNICOVÝ SYSTÉM: S-JTSK

OZNAČENÍ	POPIS ZMĚNY	DATUM	PODPIS
HIP	ZODP. PROJEKTANT	VYPRACOVAL	KONTROLOVAL
ING. TOMÁŠ PÁTEČEK	ING. MARTIN VAŠÁK	ING. JANA ŠNAJDÁRKOVÁ	ING. MARTIN VAŠÁK
<i>Páteček</i>	<i>M. Vašák</i>	<i>Šnajdárková</i>	<i>M. Vašák</i>
OBJEDNATEL: SPRÁVA ŽELEZNIC, S.O. DLÁŽDĚNÁ 10037, 110 00 PRAHA 1			
KRAJ: MORAVSKOSLEZSKÝ ORP: VÍTKOV KATASTR: BUDIŠOV NAD BUDIŠOVKOU			
STAVBA:	PROPUSTKY V EVID. KM 36,976 A 38,523 TRATI		
ČÁST:	SUCHDOL NAD ODROU - BUDIŠOV NAD BUDIŠOVKOU		
	SO 02 - PROPUSTEK V KM 38,523		
PŘÍLOHA:	STÁVAJÍCÍ STAV - PŘEHLEDNÉ VÝKRESY		
	FORMÁT	10 x A4	
	DATUM	PROSINEC 2020	
	STUPEŇ	P	
	ČÍSLO ZAK.	2020685	
	MĚŘÍTKO	~	
	ČÍSLO PŘÍLOHY:	E.1.4.02.02	
	ČÍSLO PARÉ:		

Dokumentaci lze užívat pouze ve smyslu příslušné smlouvy o dílo výkres, či jeho část, může být kopírován nebo jinak způsobem rozšířen pouze po předchozím souhlasu IM-Projekt, inženýrské a mostní konstrukce, s.r.o.