



Veselí nad Moravou – navrhovaný stav

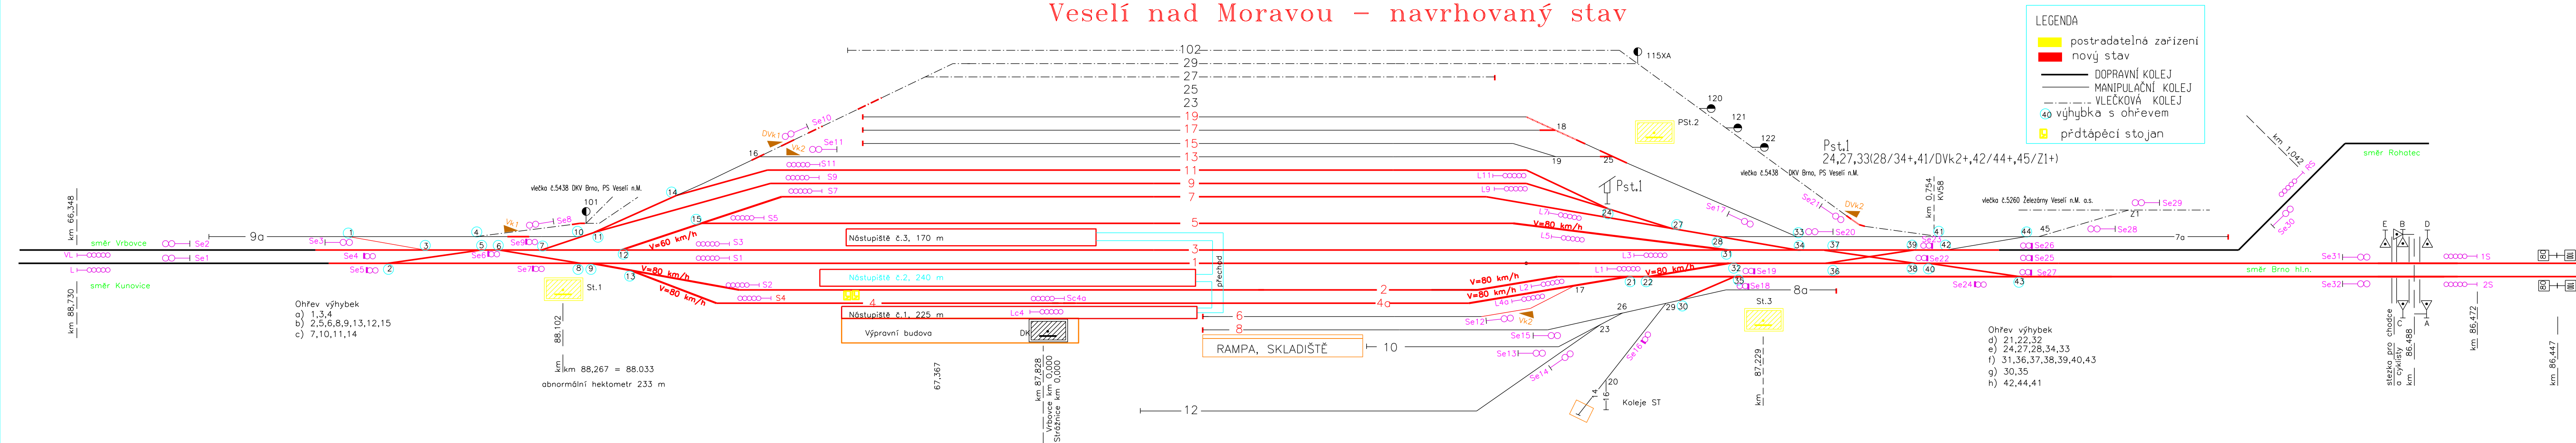

Veselí nad Moravou – stávající stav

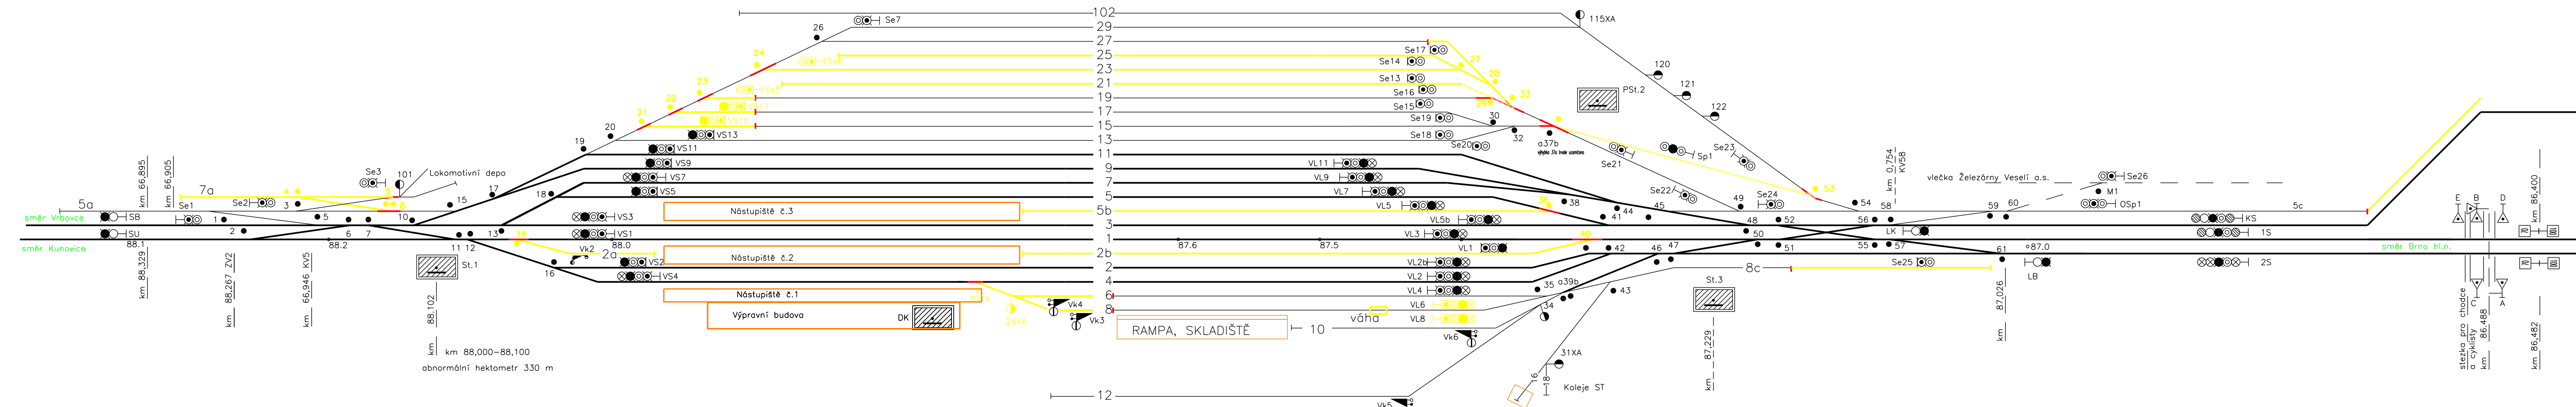

EVROPSKÁ UNIE
Evropské strukturální a investiční fondy
Operační program doprava






Správa železniční dopravní cesty

			ČÍSLO SOUPRAVY:
REVIZE Č.	DATUM	ZMĚNA	



MORAVIA CONSULT Olomouc a.s.
LEONÁRŠKÁ 1085/8, 779 00 Olomouc

tel.: +420 585 570 444
fax: +420 585 570 412
e-mail: moravia@moravia.cz
<http://www.moravia.cz>

OBJEDNATEL		 <small>Správa železniční dopravní cesty</small>	Správa železniční dopravní cesty, státní organizace	
HLAVNÍ INŽENÝR PROJEKTU	ING. ONDŘEJ POKORNÝ		ŘEDITEL MORAVIA CONSULT Olomouc a.s. ING. VÁCLAV KRATOCHVÍL	
ODPOVĚDNÝ PROJ. OBJ., PS	NAVRHL, VYPRACOVAL		KONTROLOVAL	
ING. JOSEF ZAPLETAL	ING. JOSEF ZAPLETAL		ING. JAN LEHNERT	
KRAJ: JIHOMORAVSKÝ	POVĚŘENÝ OÚ: VESELÍ NAD MORAVOU		OBEC: VESELÍ NAD MORAVOU	
"Rekonstrukce SZS Veselí nad Moravou" Základní údaje o provozu, provozní a dopravní technologie			ZAK. ČÍSLO MCO	16 - 013 - 233 - PS
			ÚČEL	PROJEKT STAVBY
			DATUM	LEDEN 2017
			FORMÁT	5 A4
			MĚŘÍTKO	-
Dopravní schéma			ČÁST	POŘ.Č.
			B.2	3