


KOORDINAČNÍ SITUACE STAVBY
10. část
M 1:1000

- Legenda stávajících inženýrských sítí
- NTL plynovodní potrubí
 - STL plynovodní potrubí
 - VTL plynovodní potrubí
 - vodovodní potrubí
 - kanalizační potrubí
 - kabely NN
 - kabely VN
 - vedení NN
 - vedení VN
 - kabely NN
 - kabely VN
 - sčítací kabely
 - teplovod

- Legenda situace:
- hranice pozemku Českých drah, a.s.
 - hranice pozemku SZDC, s.o.
 - hranice pozemků katastrální mapy
 - stávající stav
 - kolejové řešení, mostní a pozemní objekty
 - rušené koleje a výhybky, demolice
 - tratičivod
 - komunikace a zpevněné plochy
 - silnoproudá zařízení
 - zabezpečovací zařízení
 - sčítací zařízení
 - venkovní návěstní prvky

PS 02-28-01
PS 02-14-01

POZNÁMKA:
SOUDRŽNOST SYSTÉMU: S-JTSK
VÝŠKOVÝ SYSTÉM: B.p.v.
VŠECHNY KILOMETRICKÉ POPISY BEZ UVEDENÍ
ČÍSLA KOLEJE PSANÉ STANDARDNÍM PÍSMEM (BEZ SKLONU)
JSOU VZTAŽENY KE KOLEJI Č.1.
Seznam provozních souborů a stavebních objektů
Železniční zabezpečovací zařízení
PS 02-28-01 T. ú. Veselí nad Moravou - Velká nad Veličkou, traťové zabezpečovací zařízení
Železniční sčítací zařízení
PS 02-14-01 T. ú. Veselí nad Moravou - Velká nad Veličkou, traťový kabel

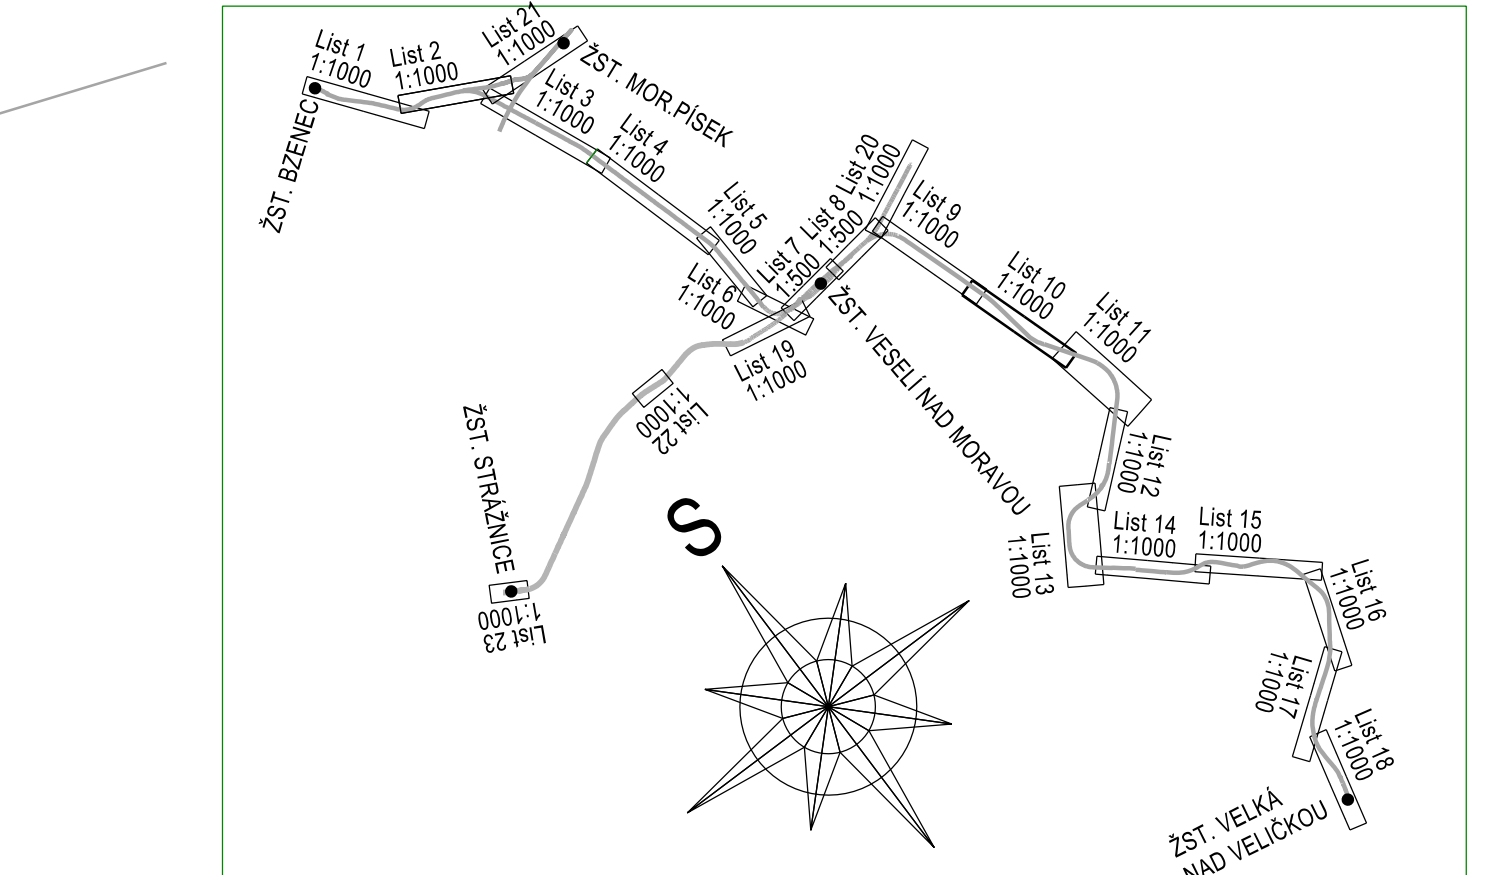

EVROPSKÁ UNIE
Evropské strukturální a investiční fondy
Operační program doprava

Ministerstvo dopravy
Státní fond dopravní infrastruktury

REVIZE Č.		DATUM	ZMĚNA	ČÍSLO SOUPRAVY:
PO PŘÍPOMÍNKOVÉM ŘÍZENÍ				

MORAVIA CONSULT Olomouc a.s.
LEGIONÁŘSKÁ 1085/8, 779 00 Olomouc

tel.: +420 585 570 444
fax: +420 585 570 412
e-mail: moravia@moravia.cz
http://www.moravia.cz

OBJEDNATEL	Správa železniční dopravní cesty, státní organizace		
HLAVNÍ INŽENÝR PROJEKTU	ING. ONDŘEJ POKORNÝ	ŘEDITEL MORAVIA CONSULT Olomouc a.s.	ING. VÁCLAV KRATOCHVÍL
ODPOVĚDNÝ PROJ. OBJ. PS	ING. MARCELA DUBSKÁ	KONTROLOVAL	ING. JAN LEHNERT
KRAJ: JIHOMORAVSKÝ	POVĚŘENÝ OÚ: VESELÍ NAD MORAVOU	OBEČ: VESELÍ NAD MORAVOU	
"Rekonstrukce SZS Veselí nad Moravou"		ZAK. ČÍSLO MCO	16 - 013 - 233 - PS
Koordináční situace stavby		ÚČEL	PROJEKT STAVBY
t.ú. Veselí n.M. - Vrbovice (SR), km 64,50 - 62,65		DATUM	LEDEN 2017
		FORMÁT	11 A4
		MĚŘÍTKO	1:1000
		ČÁST	PŮR.Č. 10