

kolej č. 3
směr jízdy Strážnice - Lipov

_____ STÁVAJÍCÍ RYCHLOST

KLASICKÉ SOUPRAVY PRO
NEDOSTATEK PŘEVÝŠENÍ $I \leq 100$ mm


Os jednotka 814 Strážnice - Lipov po koleji č.5

Os jednotka 814 Lipov - Strážnice po koleji č.3



KLONOVÉ POMĚRY

MĚROVÉ POMĚRY

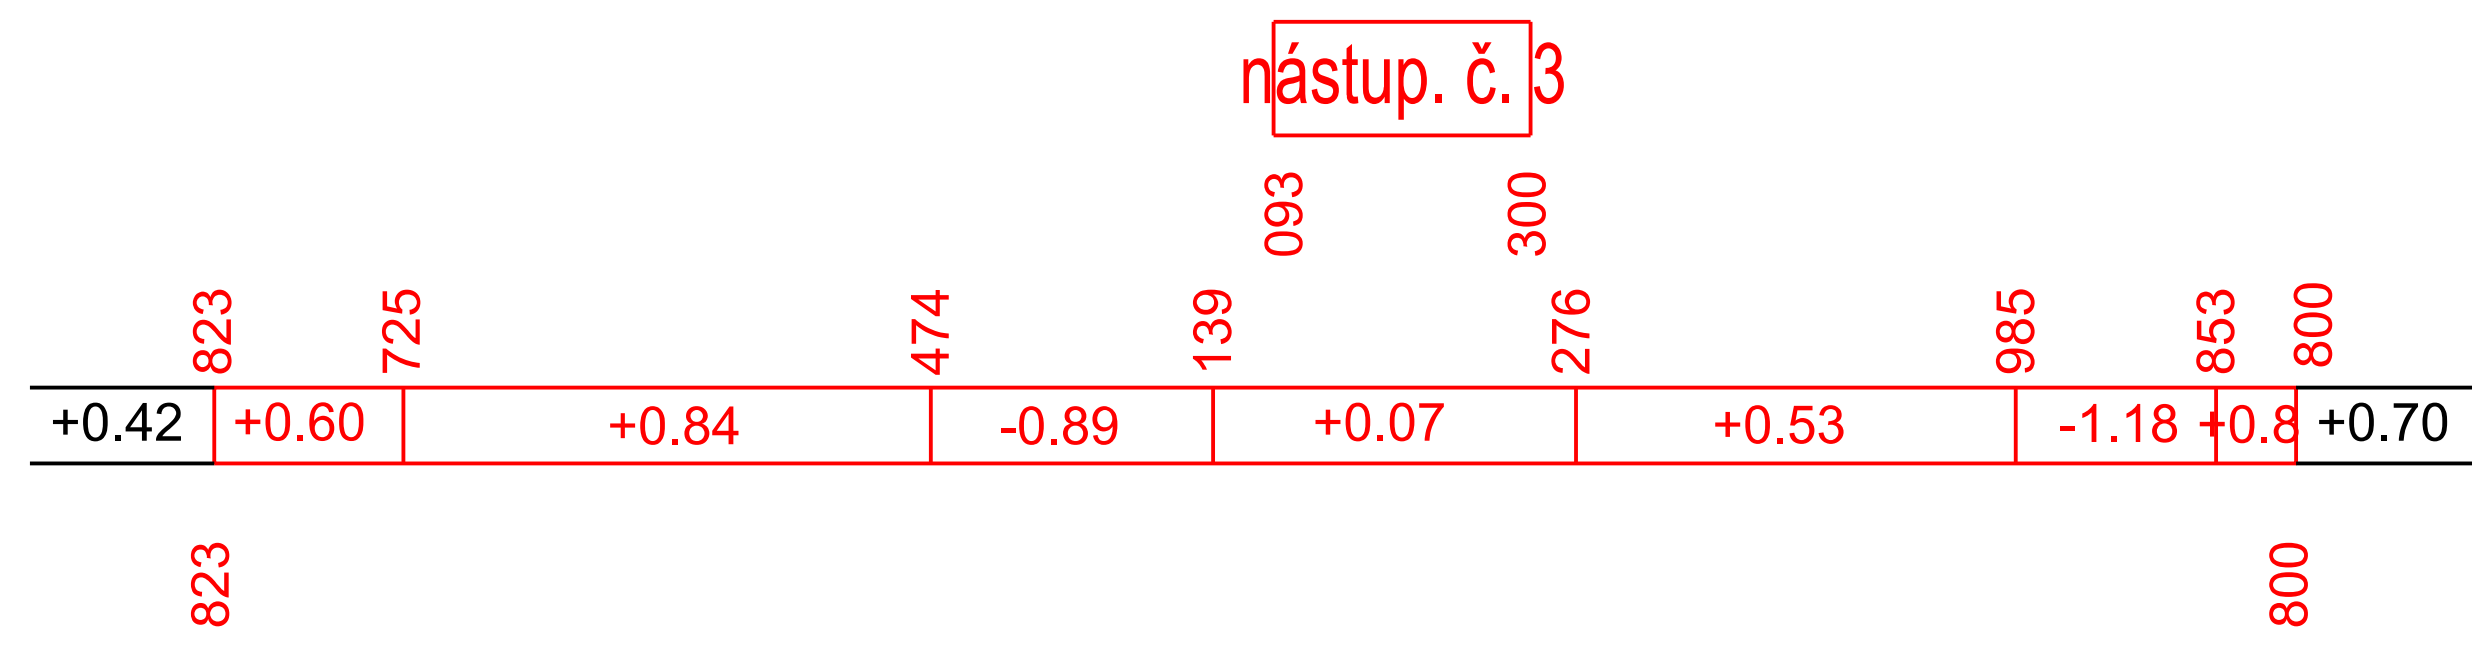


EVROPSKÁ UNIE
 Evropské strukturální a investiční fondy
 Operační program Doprava


Ministerstvo dopravy
Státní fond dopravní infrastruktury




			ČÍSLO SOUPRAVY:
		PO PŘÍPOMÍNKOVÉM ŘÍZENÍ	
REVIZE Č.	DATUM	ZMĚNA	

MCO MORAVIA CONSULT Olomouc a.s.
LEONÁRŠKÁ 1085/8, 779 00 Olomouc

tel.: +420 585 570 444
fax: +420 585 570 412
e-mail: moravia@moravia.cz
<http://www.moravia.cz>

OBJEDNATEL		 Správa železniční dopravní cesty, státní organizace	
HLAVNÍ INŽENÝR PROJEKTU		ING. ONDŘEJ POKORNÝ <i>HP</i>	
ODPOVĚDNÝ PROJ. OBJ., PS		ING. VÁCLAV KRATOCHVIL	
ING. MICHAL KASAJ <i>Kaj</i>		KONTROLOVAL	
		ING. JAN LEHNERT <i>Le</i>	
KRAJ: JIHMORAVSKÝ		POVĚŘENÝ OÚ: VESELÍ NAD MORAVOU	
"Rekonstrukce SZS Veselí nad Moravou"		ZAK. ČÍSLO MCO	
		16 - 013 - 233 - PS	
		ÚČEL	
		PROJEKT STAVBY	
		DATUM	
		LEDEN 2017	
		FORMÁT	
		B A4	
		MĚŘÍTKO	
		1:500	
Graf dynamického průběhu rychlostí kolej č. 3		ČÁST	
		B	
		POŘ.Č.	
		7.2	