


# KOORDINAČNÍ SITUACE STAVBY

## 23. část


### M 1:1000

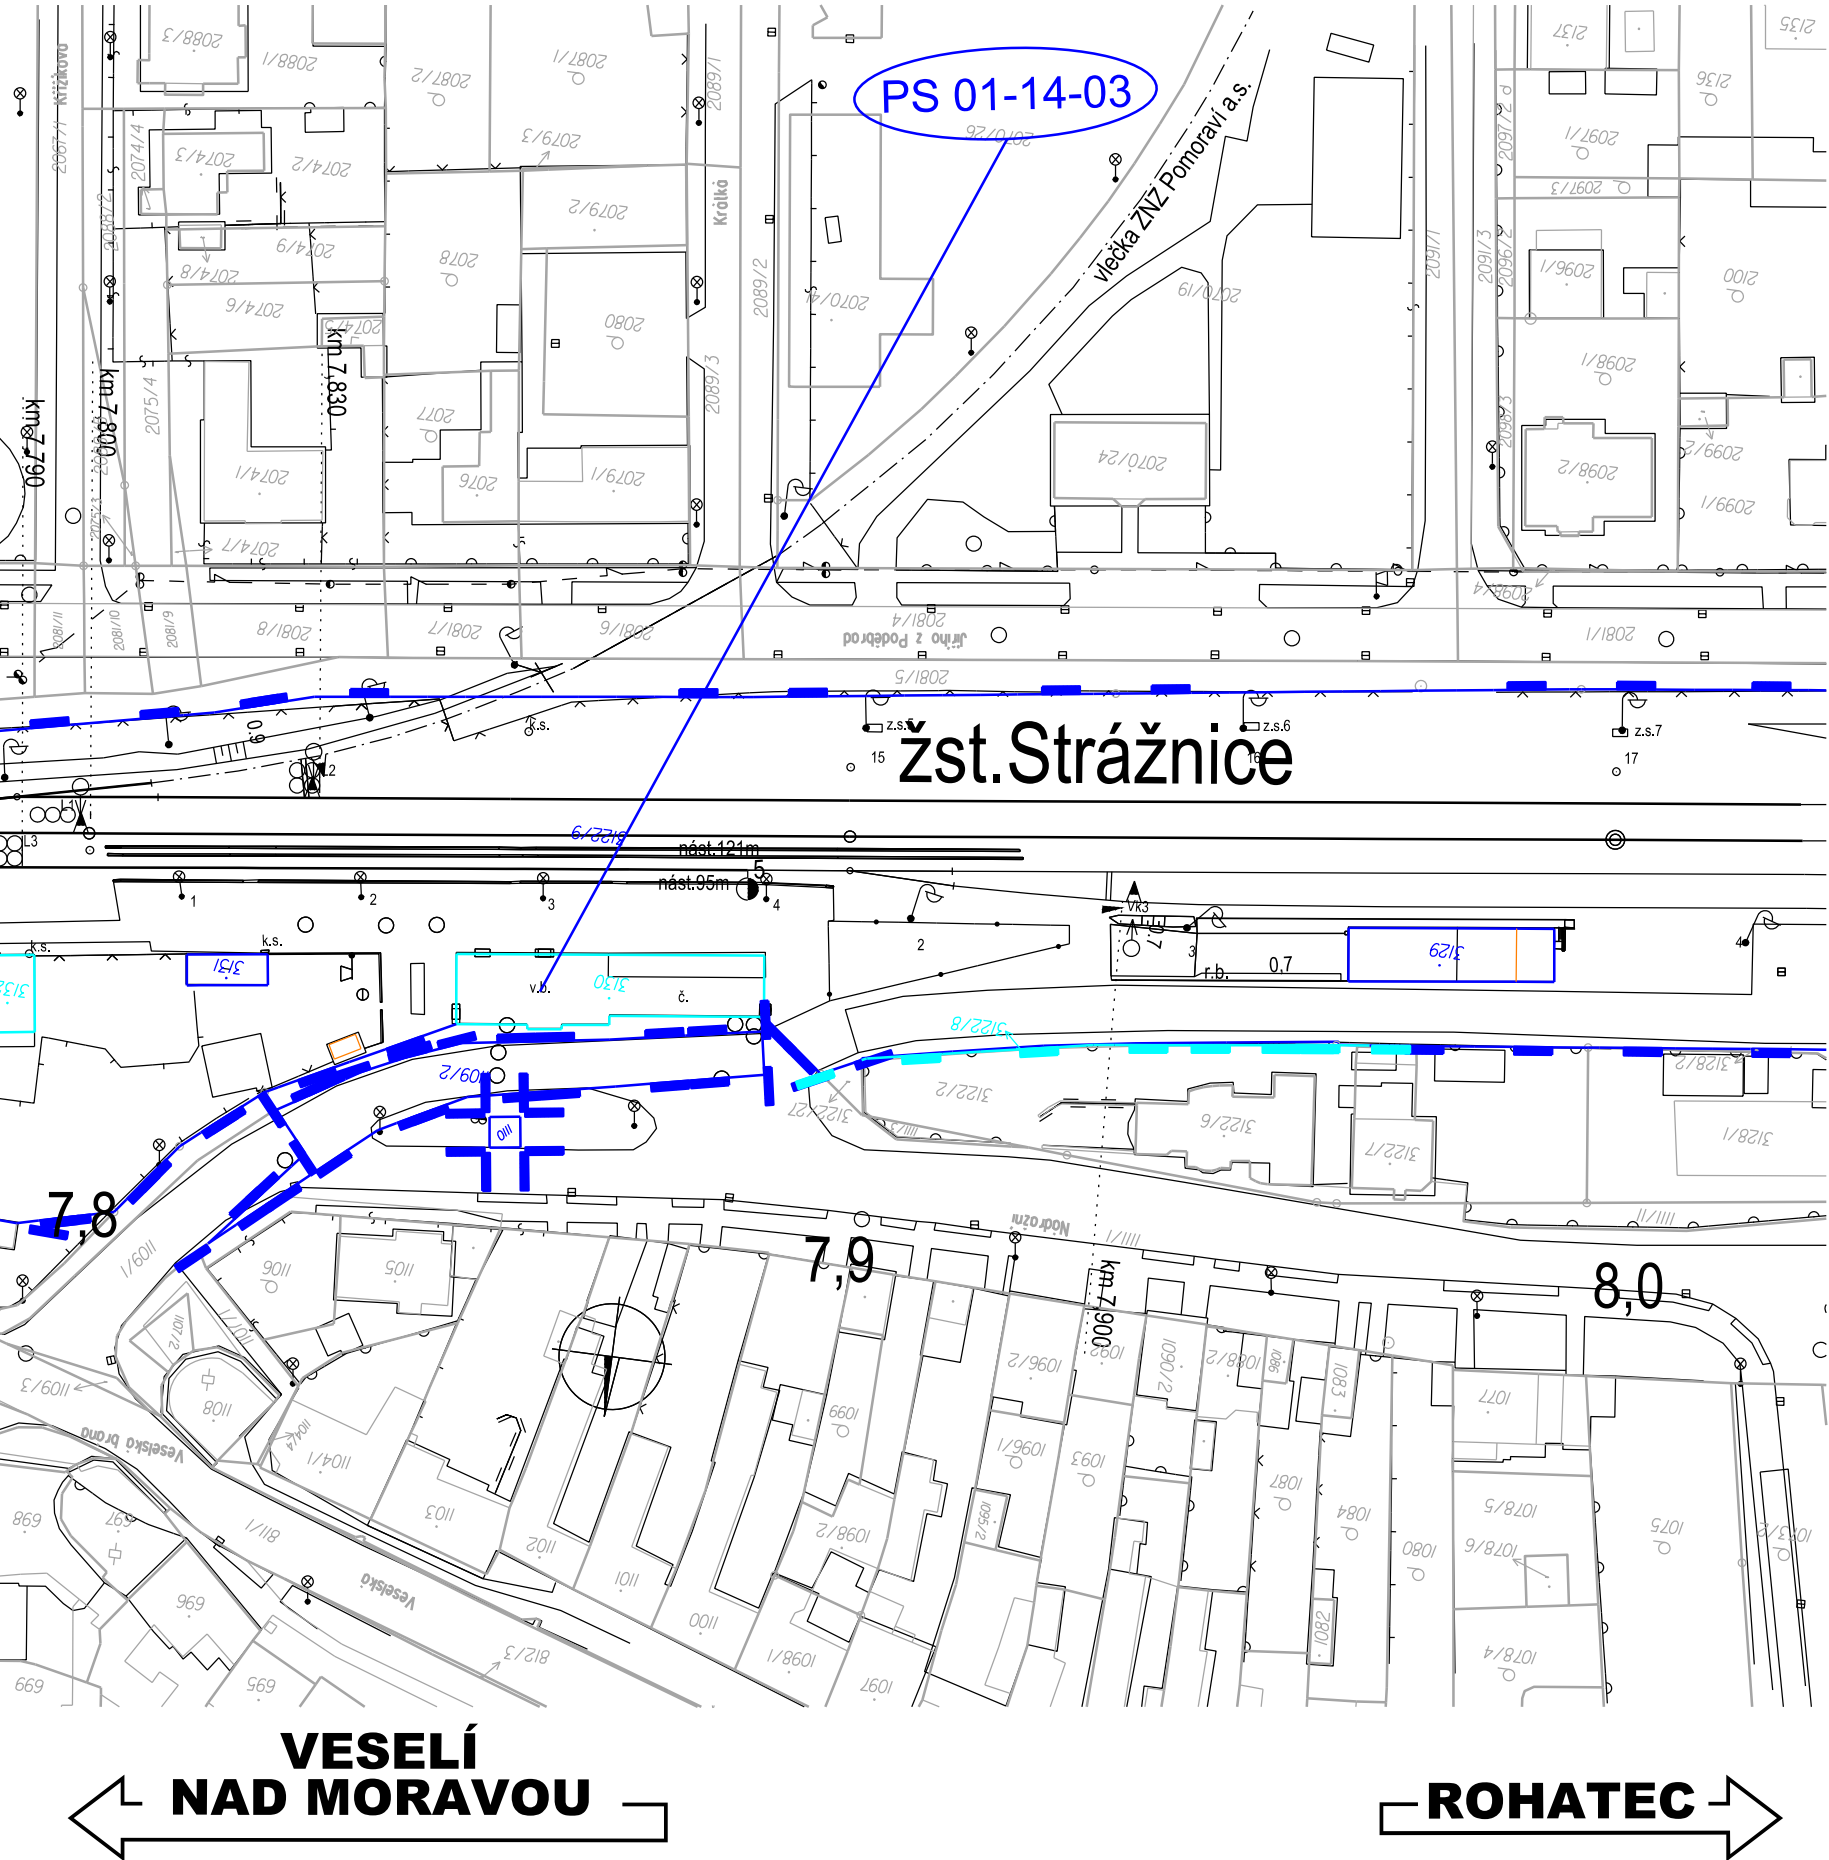

#### Seznam provozních souborů a stavebních objektů

Železniční sdělovací zařízení  
PS 01-14-03 ŽST Veselí nad Moravou, přenosové zařízení

#### Klad listů:

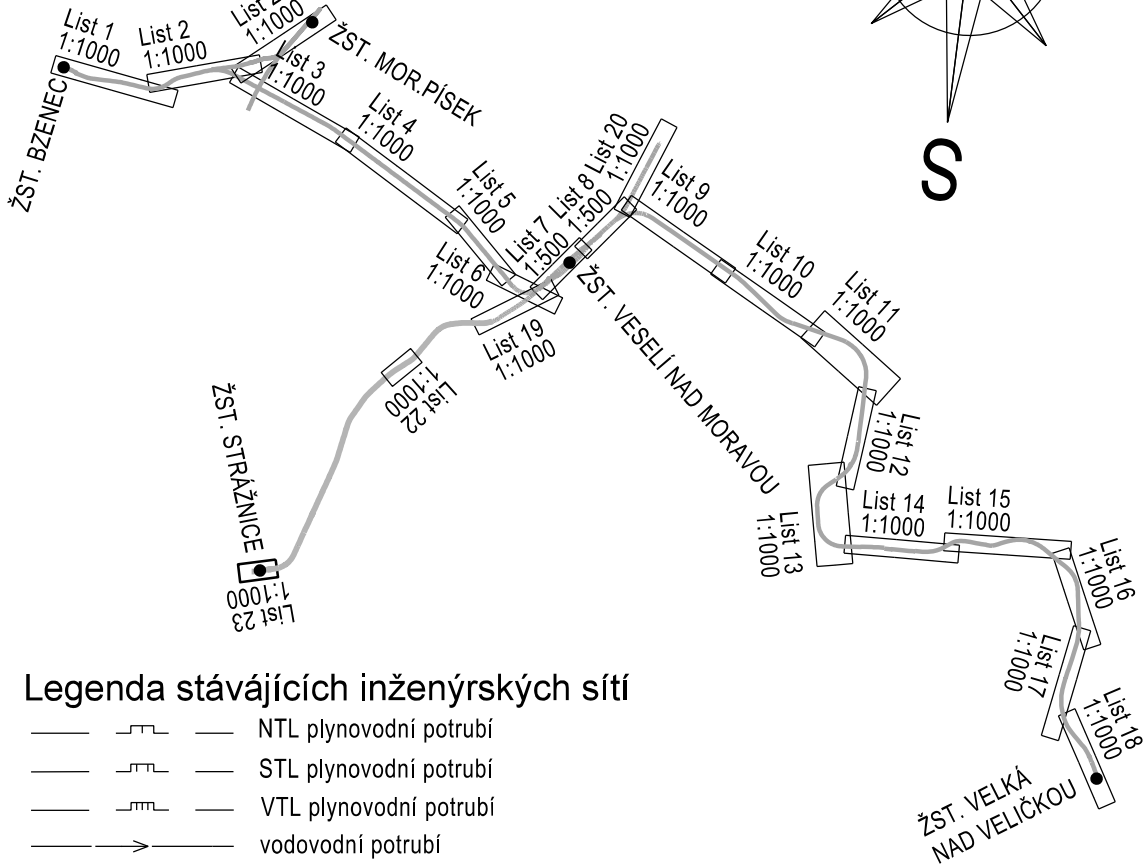

#### Legenda stávajících inženýrských sítí

- NTL plynovodní potrubí
- STL plynovodní potrubí
- VTL plynovodní potrubí
- vodovodní potrubí
- kanalizační potrubí
- kabely NN
- kabely VN
- vedení NN
- vedení VN
- vedení VVN
- kabely NN
- kabely VN
- sdělovací kabely
- teplovod

#### POZNÁMKA:

SOUŘADNICOVÝ SYSTÉM: S-JTSK  
VÝŠKOVÝ SYSTÉM: B.p.v.  
VŠECHNY KILOMETRICKÉ POPISY BEZ UVEDENÍ  
ČÍSLA KOLEJE PSANÉ STANDARDNÍM PÍSMEM (BEZ SKLONU)  
JSOU VZTAŽENY KE KOLEJI Č.1.

#### Legenda situace:

- hranice pozemku Českých drah, a.s.
- hranice pozemku SŽDC, s.o.
- hranice pozemků katastrální mapy
- stávající stav
- kolejové řešení, mostní a pozemní objekty
- rušené koleje a výhybky, demolice
- trativod
- komunikace a zpevněné plochy
- silnoproudá zařízení
- zabezpečovací zařízení
- sdělovací zařízení
- venkovní návěstní prvky



EVROPSKÁ UNIE  
Evropské strukturální a investiční fondy  
Operační program doprava

Ministerstvo dopravy  
Státní fond dopravní  
infrastruktury



		ČÍSLO SOUPRAVY:	
		PO PŘIPOMÍNKOVÉM ŘÍZENÍ	
REVIZE Č.	DATUM	ZMĚNA	



MORAVIA CONSULT Olomouc a.s.  
LEGIONÁŘSKÁ 1085/8, 779 00 Olomouc

tel.: +420 585 570 444  
fax: +420 585 570 412  
e-mail: moravia@moravia.cz  
http://www.moravia.cz

OBJEDNATEL		Správa železniční dopravní cesty, státní organizace	
HLAVNÍ INŽENÝR PROJEKTU		ING. ONDŘEJ POKORNÝ	ŘEDITEL MORAVIA CONSULT Olomouc a.s. ING. VÁCLAV KRATOCHVÍL
ODPOVĚDNÝ PROJ. OBJ., PS		ING. MARCELA DUBSKÁ	KONTROLOVAL ING. JAN LEHNERT
KRAJ: JIHMORAVSKÝ		POVĚŘENÝ OÚ: VESELÍ NAD MORAVOU	OPEC: STRÁŽNICE
"Rekonstrukce SZZ Veselí nad Moravou"		ZAK. ČÍSLO MCO	16 - 013 - 233 - PS
		ÚČEL	PROJEKT STAVBY
		DATUM	LEDEN 2017
		FORMÁT	3 A4
Koordinační situace stavby		MĚŘÍTKO	1:1000
ŽST Strážnice, km 7,80 -8,00		ČÁST	POŘ.Č.
		C.2	23