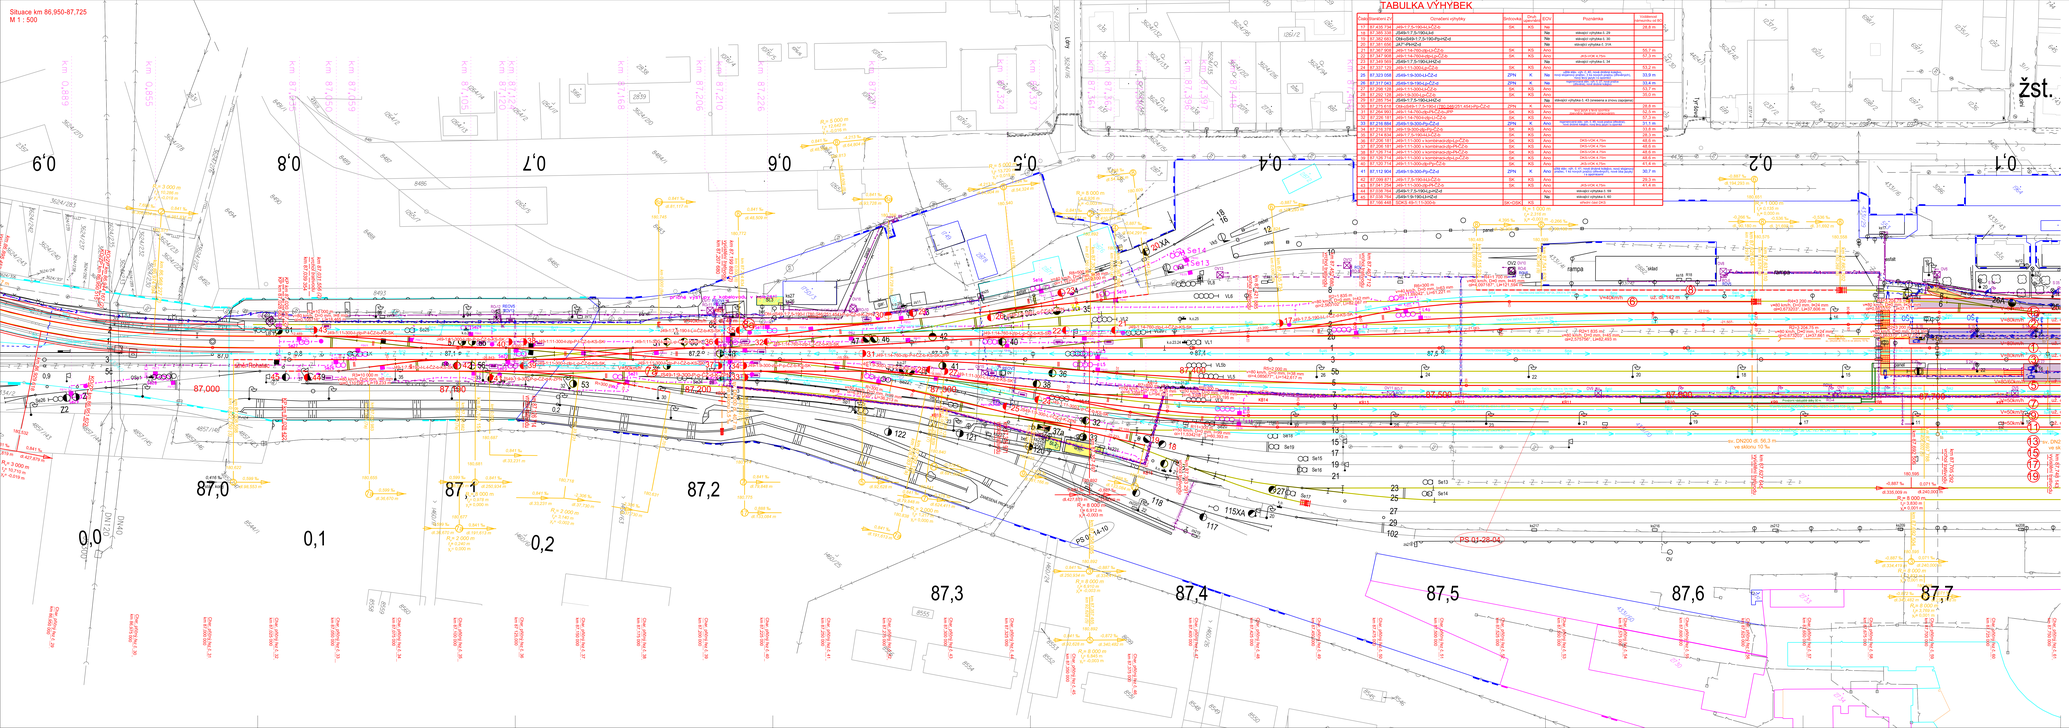
Situace km 86,950-87,725
M 1 : 500
TABULKA VÝHYBEK
žst.
PS 6J-38-04
PS 6J-14-19
PS 6J-14-10
115XA
20XA
87,000
87,500
87,0
87,1
87,2
87,3
87,4
87,5
87,6
87,7
0,0
0,1
0,2
6'0
8'0
7'0
9'0
5'0
4'0
2'0
1'0
POZNÁMKA:
SOUŘADNICOVÝ SYSTÉM S-JTSK
VÝŠKOVÝ SYSTÉM Bpv
VŠECHNY ROZMĚRY JSOU V METRECH
VŠECHNY ELEKTRICE STAVEBNÍMI PRÁCEMI BEZ VKLÍZENÍ
JSOU VYTČENY NÍ KOLEJ Č.1
Legenda stávajících inženýrských sítí
Legenda situace:
POPISNÁ ČÁST PROJEKTU
PO PŘIPOMÍNKOVÉM ŘÍZENÍ
MORAVIA CONSULT Olomouc a.s.
Správa železniční dopravní cesty, státní organizace
"Rekonstrukce SZZ Veselí nad Moravou"
SO 01-16-01 Zst. Veselí nad Moravou, žst. spodek
SO 01-17-01 Zst. Veselí nad Moravou, žst. svršek
Situace km 86,950-87,725
E.1.1
2.2