
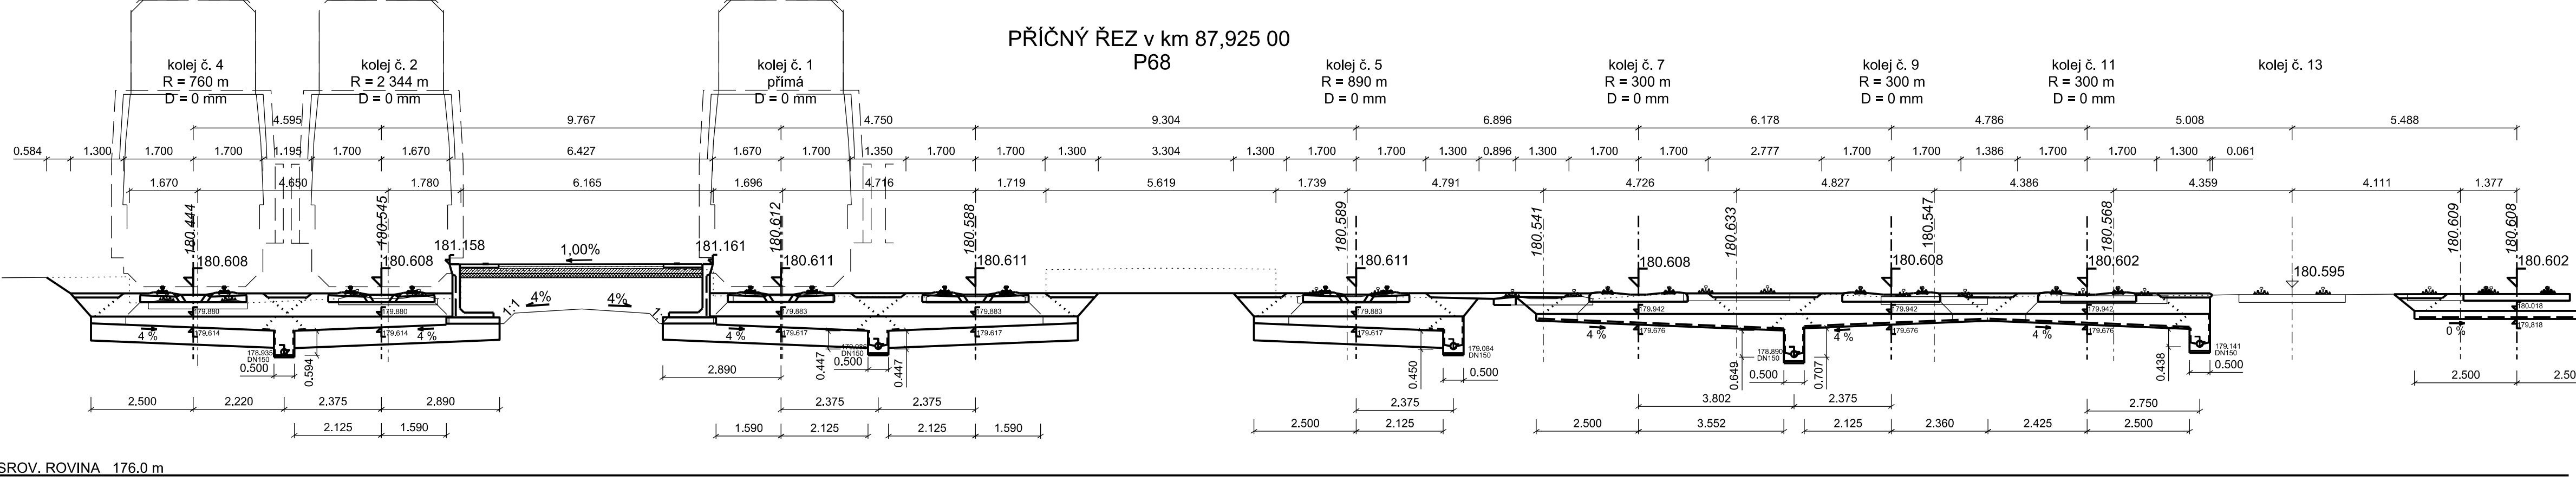
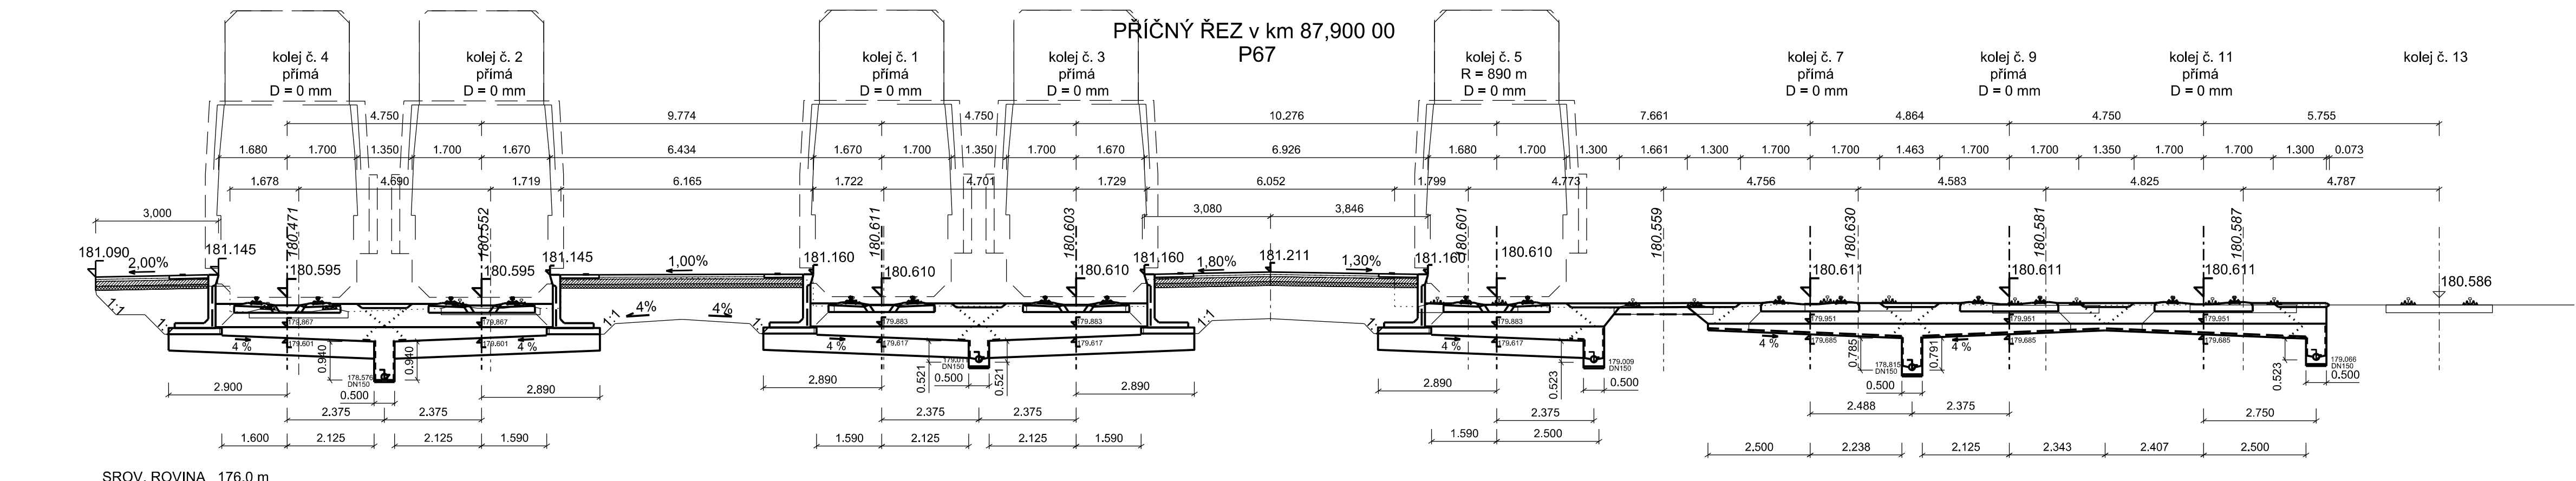
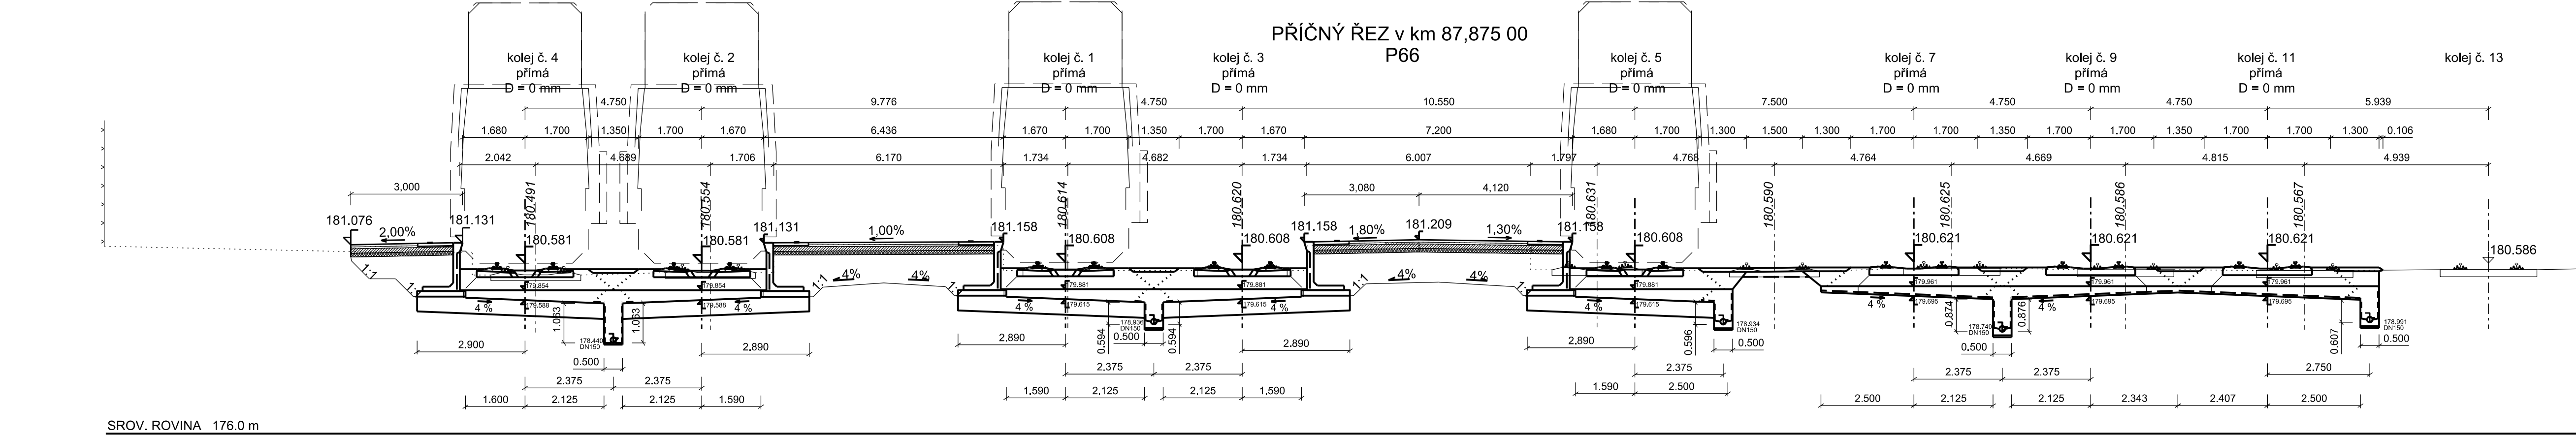
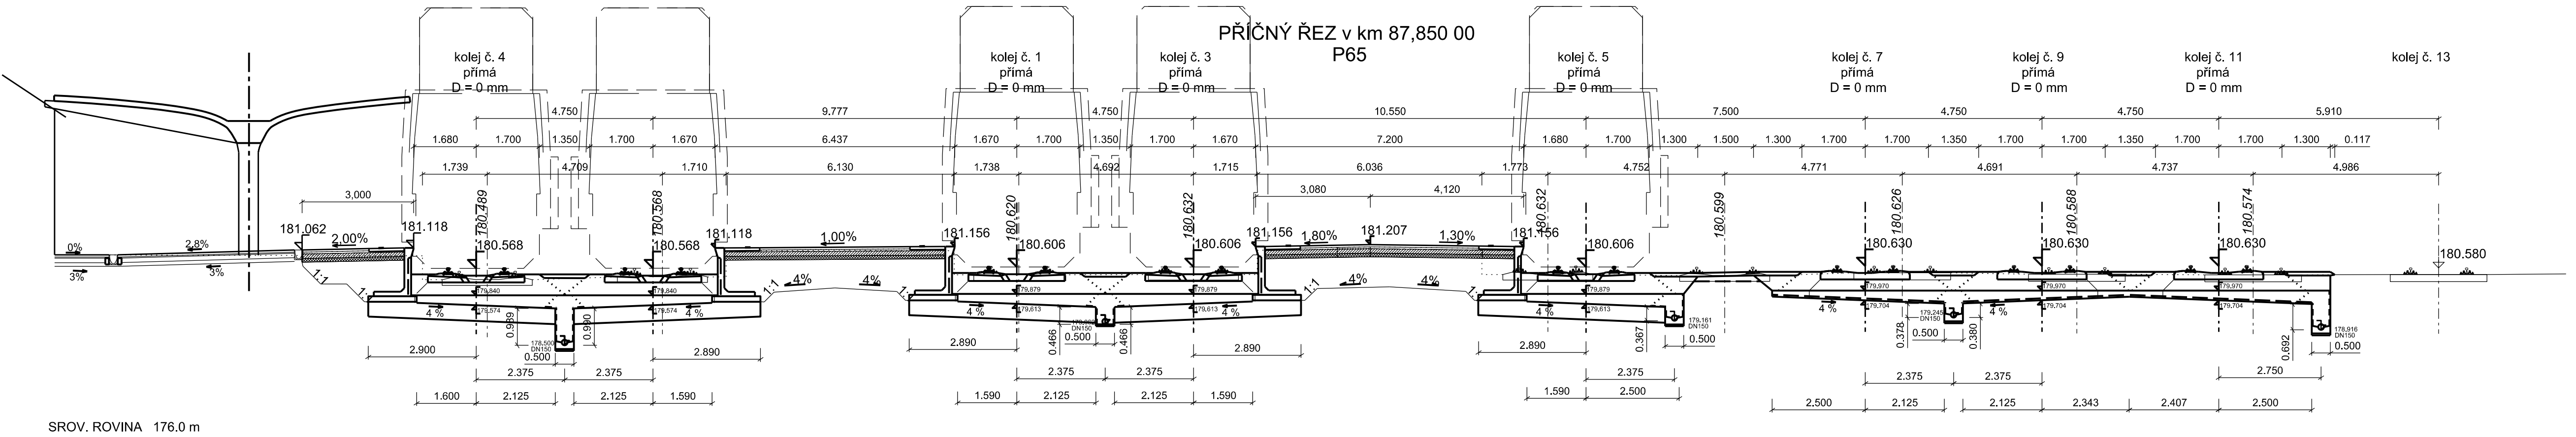


PŘÍČNÉ ŘEZY KM 87,825-87,925 M 1:100

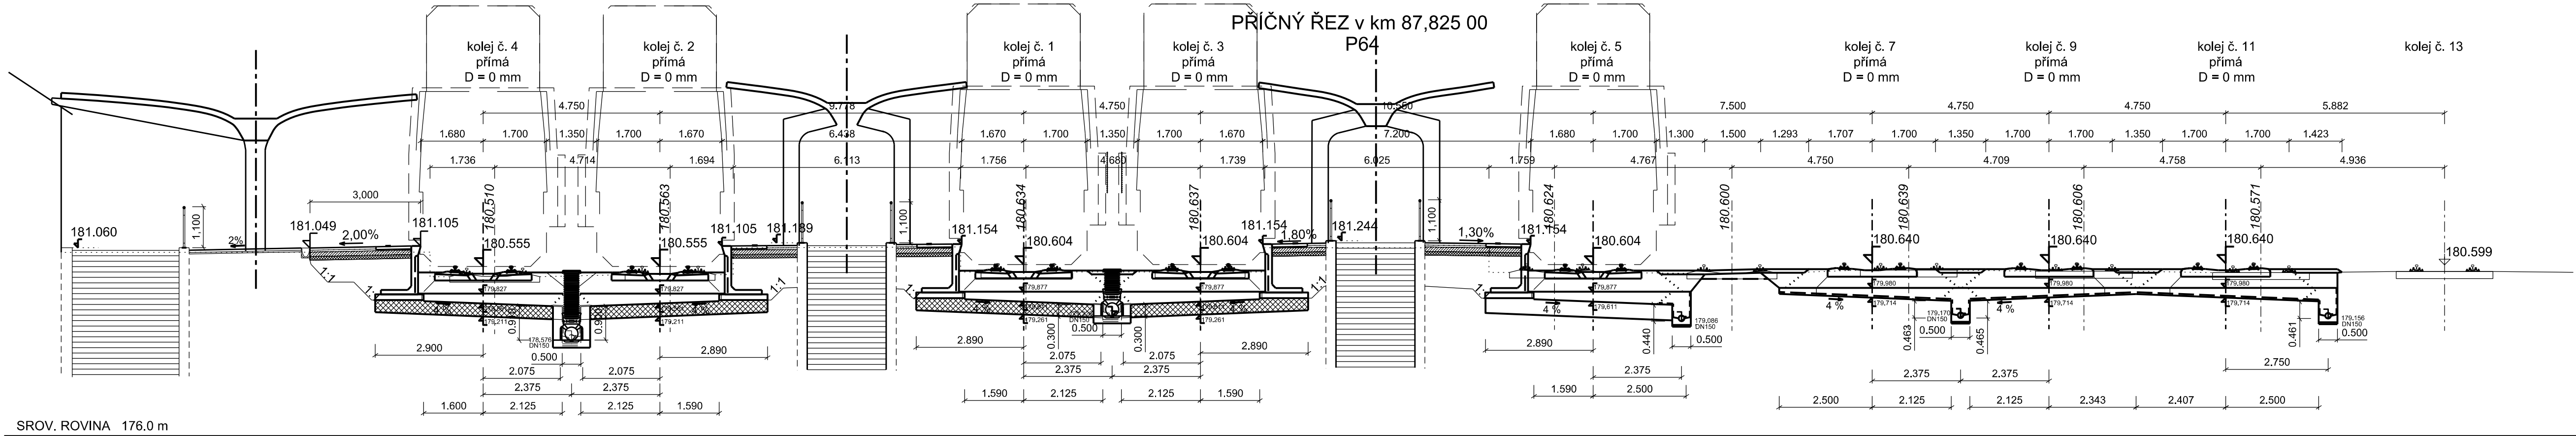

		ČÍSLO SOUPRAVY:
PO PŘÍPOMÍNKOVÉM ŘÍZENÍ		
REVIZE Č.	DATUM	ZMĚNA

**MCO** MORAVIA CONSULT Olomouc a.s.  
LEGIONÁŘSKÁ 1085/8, 778 00 Olomouc  
tel.: +420 585 970 444  
fax: +420 585 970 412  
e-mail: moravia@moravia.cz  
http://www.moravia.cz

OBJEDNATEL		Správa železniční dopravní cesty, státní organizace	
HLAVNÍ INŽENÝR PROJEKTU		ING. ONDŘEJ POKORNÝ	ŘEDITEL MORAVIA CONSULT Olomouc a.s. ING. VACLAV KRATOCHVIL
DOPOVEDNÝ PROJ. OBJ. PS		NAVRHL. VYPRACOVAL	KONTROLOVAL
LUBOMÍR KADALA		LUBOMÍR KADALA	ING. STANISLAV VAVRA
KRAJ: JIHOMORAVSKÝ		POVĚŘENÝ OÚ: VESELÍ NAD MORAVOU	OBEC: VESELÍ NAD MORAVOU
ZAK. ČÍSLO MCO		16 - 013 - 233 - PS	
ÚČEL		PROJEKT STAVBY	
DATUM		LEDEŇ 2017	
FORMÁT		16 A4	
MĚŘÍTKO		1:100	
ČÁST		POR.Č.	
Příčné řezy km 87,825-87,925		E.1.2	1.09