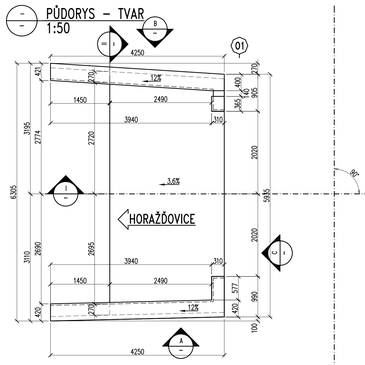

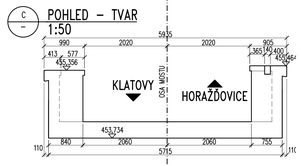

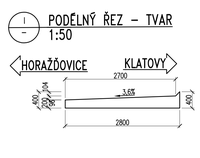

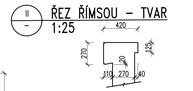

VÝKAZ VÝZTUŽE

POL.	⌀	DÉLKA	POČET	DÉLKA [m] - "O 505 (R)			
C	mm	m/1ks	ks	R8	R10	R12	R16
1	R12	1,06	58			61	
2	R12	2,37	38			90	
3	R16	0,75	76				57
4	R16	1,45	38				55
5	R16	3,73	38				142
6	R12	4,58	38			174	
7	R12	2,07	40			83	
8	R16	1,13	10				11
9	R16	1,16	10				12
10	R10	1,65	9		15		
11	R12	4,19	54			226	
12	R12	2,70	66			178	
13	R12	2,52	12			30	
14	R12	2,45	12			29	
15	R12	0,54	21			11	
16	R8	0,48	33	16			
17	R10	0,57	33		19		
18A	R8	0,32	52	17			
18B	R8	0,36	53	19			
18C	R8	0,40	171	68			
19	R16	1,16	11				13
20	R16	1,13	11				12
21	R10	1,48	10		15		
CELKOVÁ DÉLKA [m]				120	48	884	302
HMOTNOST 1m [kg]				0,395	0,617	0,888	1,578
HMOTNOST CELKEM [kg]				47	30	785	476
HMOTNOST CELKEM 1 KŘÍDLO [kg]				1338			
HMOTNOST CELKEM 2 KŘÍDLA [kg]				**2676**			

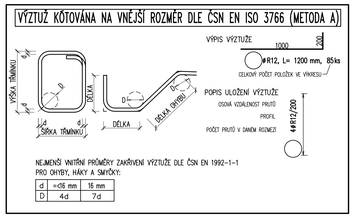

BETON DLE ČSN EN 206+A1:
ŽB KŘÍDLA C30/37 – XF2, XD1 – Cl 0,4 – Dmax 22 – S3
– MAX. PRŮSAK 20 mm PODLE ČSN EN 12390-8

VÝZTUŽ:
B500B DLE ČSN 42 0139 A ČSN EN 10080
10505.9 (R) DLE ČSN 41 0505

KRYTÍ MINIMÁLNÍ 40 mm
JMENOVITÉ 50 mm

OBJEM BETONU ŽB KŘÍDEL: 8+8 = 16 m³
HMOTNOST ŽB KŘÍDEL:
KŘÍDLO NA 01: 8x2,5 = 20 t
KŘÍDLO NA 02: 8x2,5 = 20 t

POZNÁMKY:
1. POKUD NENÍ UVEDENO JINAK, VŠECHNY VIDITELNÉ HRANY BUDOU ZKOSENY TROJÚHELNÍKOVOU LIŠTOU 20x20 VLOŽENOU DO BEDNĚNÍ.
2. JEDNOTLIVÉ POLOŽKY BUDOU, NENÍ-LI UVEDENO JINAK, ROZMÍSTĚNÝ OD KRAJŮ DLE HODNOTY KRYTÍ.
3. OPRAVA VÝZTUŽE Z HLEDISKA BUDOVNÍCH PRODEJŮ – VIZ TECHNICKÁ ZPRÁVA.
4. ŽB KŘÍDLA BUDOU VYROBENA JAKO PREFABRIKÁTY.
5. V LEVÝCH STĚNÁCH OBOU KŘÍDEL BUDE UMÍSTĚNA OHRANIČKA HDPE PROF. 125/108 PRO PŘÍPADNÉ KABELOVÉ VEDENÍ.
6. MONTAŽNÍ ÚCHYTY VČ. JEJICH KOTVENÍ VÝZTUŽE BUDOU NAVRŽENY V RÁMCI POMOCNÉ VÝZTUŽE ZHOTOVITELE DLE JEHO ZVYKLOSTÍ.
7. NÁVRH MONTAŽNÍCH ÚCHYTŮ, PŘÍPADNÁ OPRAVA MÍST PO ODSTRANĚNÍ ÚCHYTŮ A TECHNOLOGIE OSAZENÍ BUDE SCHVÁLENA INVESTOREM.

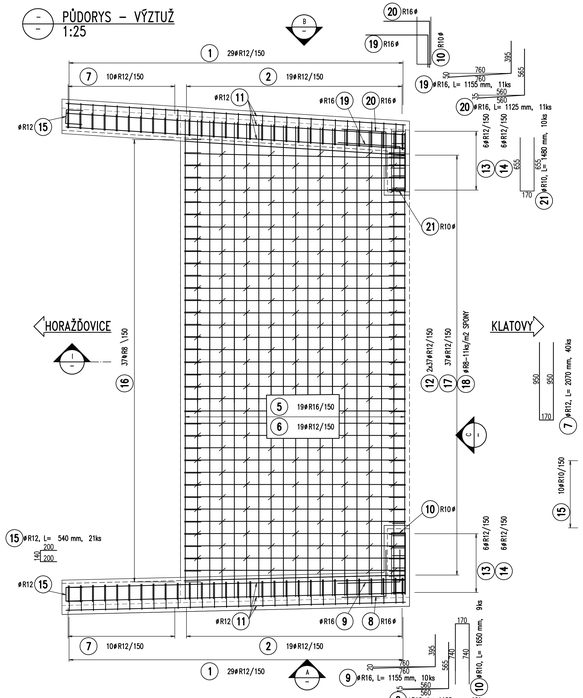

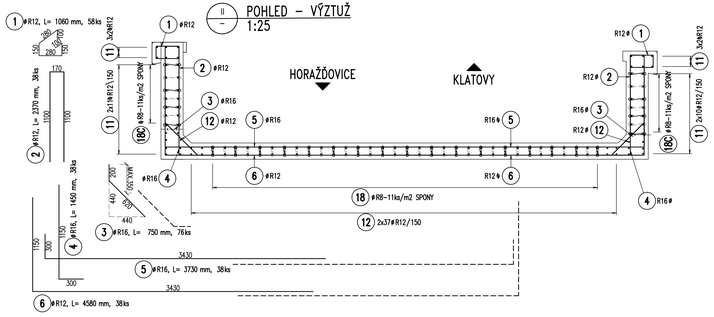

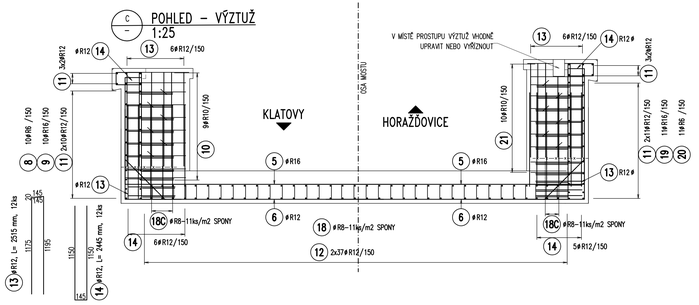

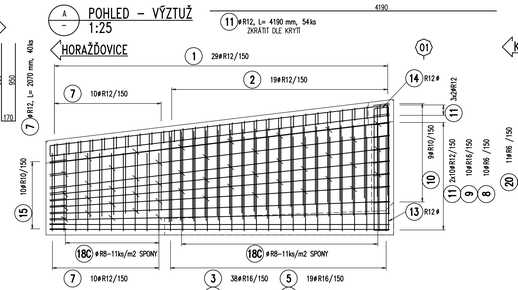

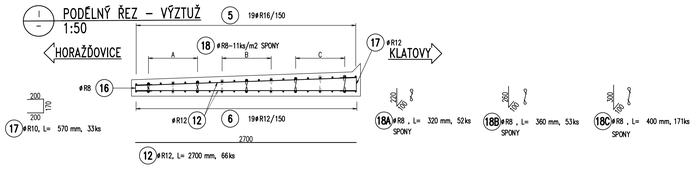

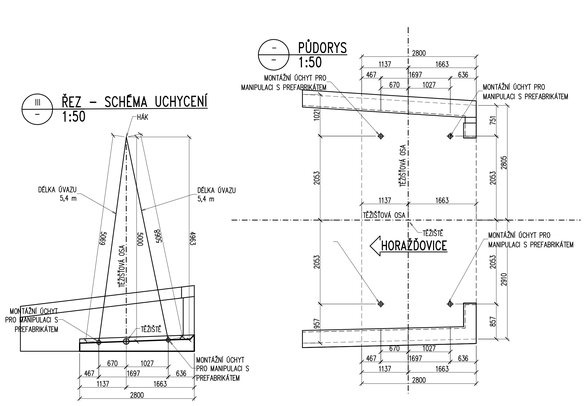

TÚ: 0371 Horažďovice předměstí (mimo) – Klatovy (mimo)
DÚ: 08 Žichovice – Sušice

VÝŠKOVÝ SYSTÉM Bpv SOUŘADNICOVÝ SYSTÉM S-JTSK

TOP CON SERVIS	Vedoucí projektu: ING. L. MAREK	Zodpovědný projektant: ING. L. HEINZ	Investor: SŽ s.o., OŘ PLZEŇ	Místo stavby: VOJKA DAMELNÁ
	Vypracoval: ING. I. HEINZ	Kontroloval: ING. L. MAREK	Formát: 12A4	Datum: 03/2021
			Útvar: DUSPI+PDPS	Měřítko: 1:50, 1:25
TOP CON SERVIS s.r.o., Ke Stírce 1824/56, 182 00 Praha 8, tel/fax: 284 021 740, email:topcon@topcon.cz			Č.zakázky: 109-20	
OPRAVA MOSTŮ V OSEKU ŽICHOVICE – SUŠICE SO 102 MOST V KM 15,487			Číslo kopie	Číslo přílohy: D2.2–6.3
ŽB KŘÍDLA – TVAR A VÝZTUŽ				