



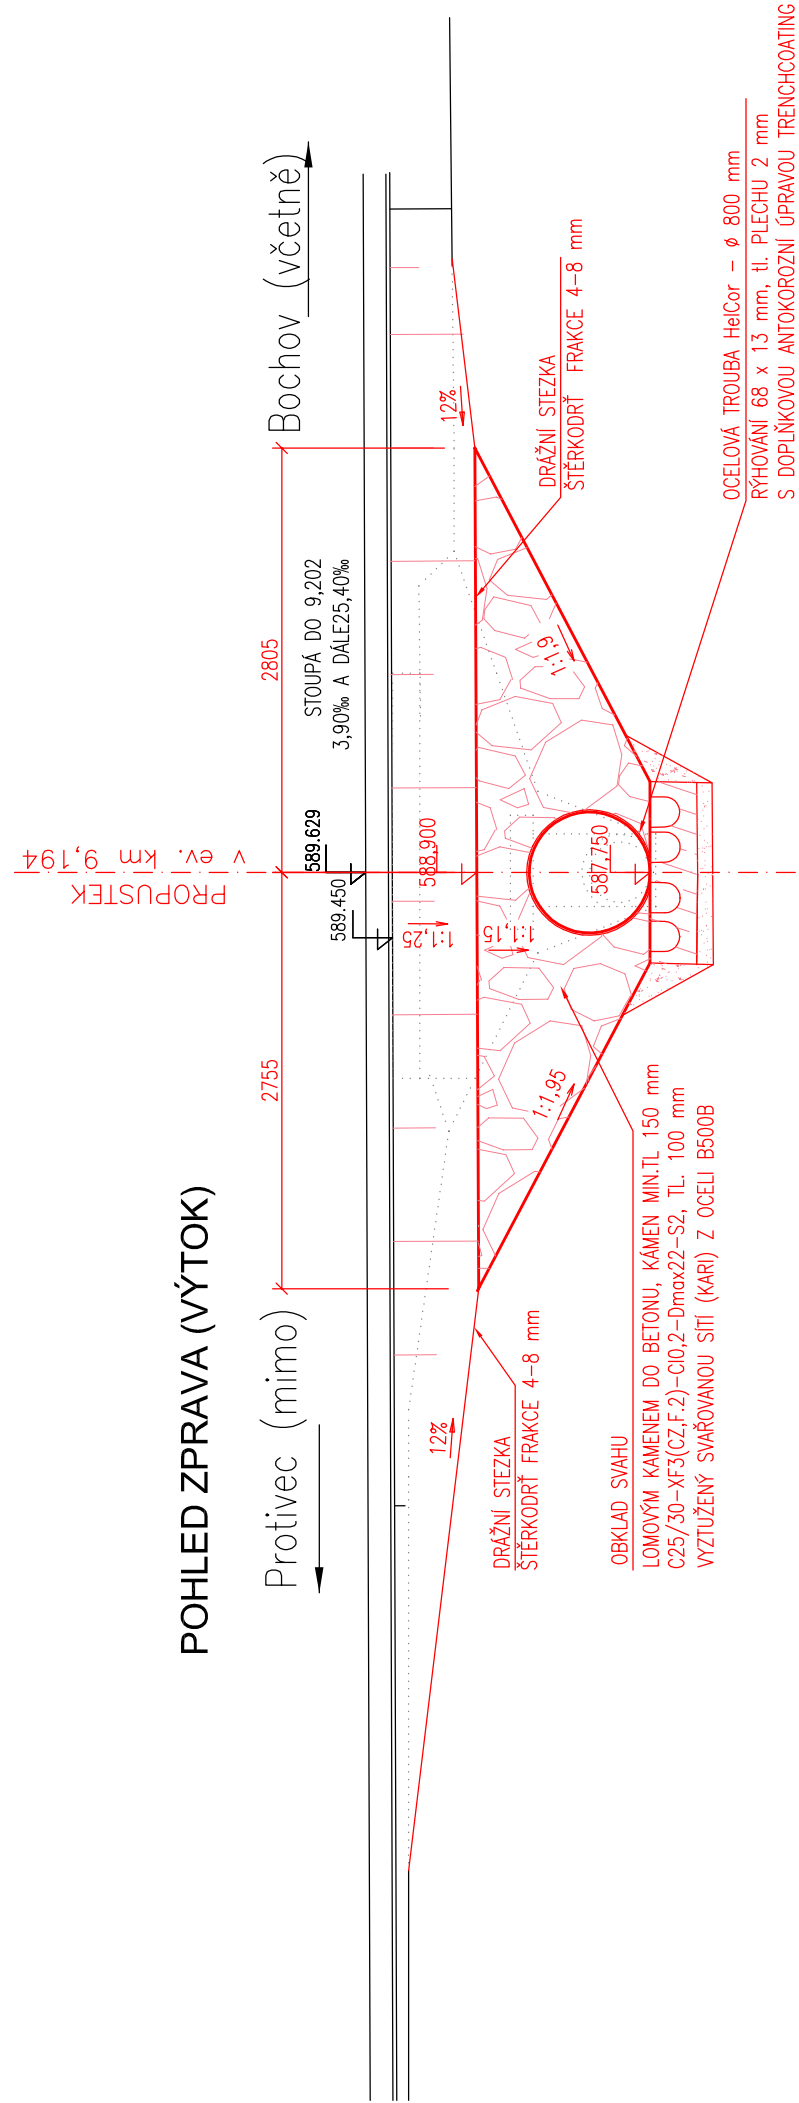

# PROPUSTEK V km 9,194

# NOVÝ STAV - POHLEDY

M 1:50

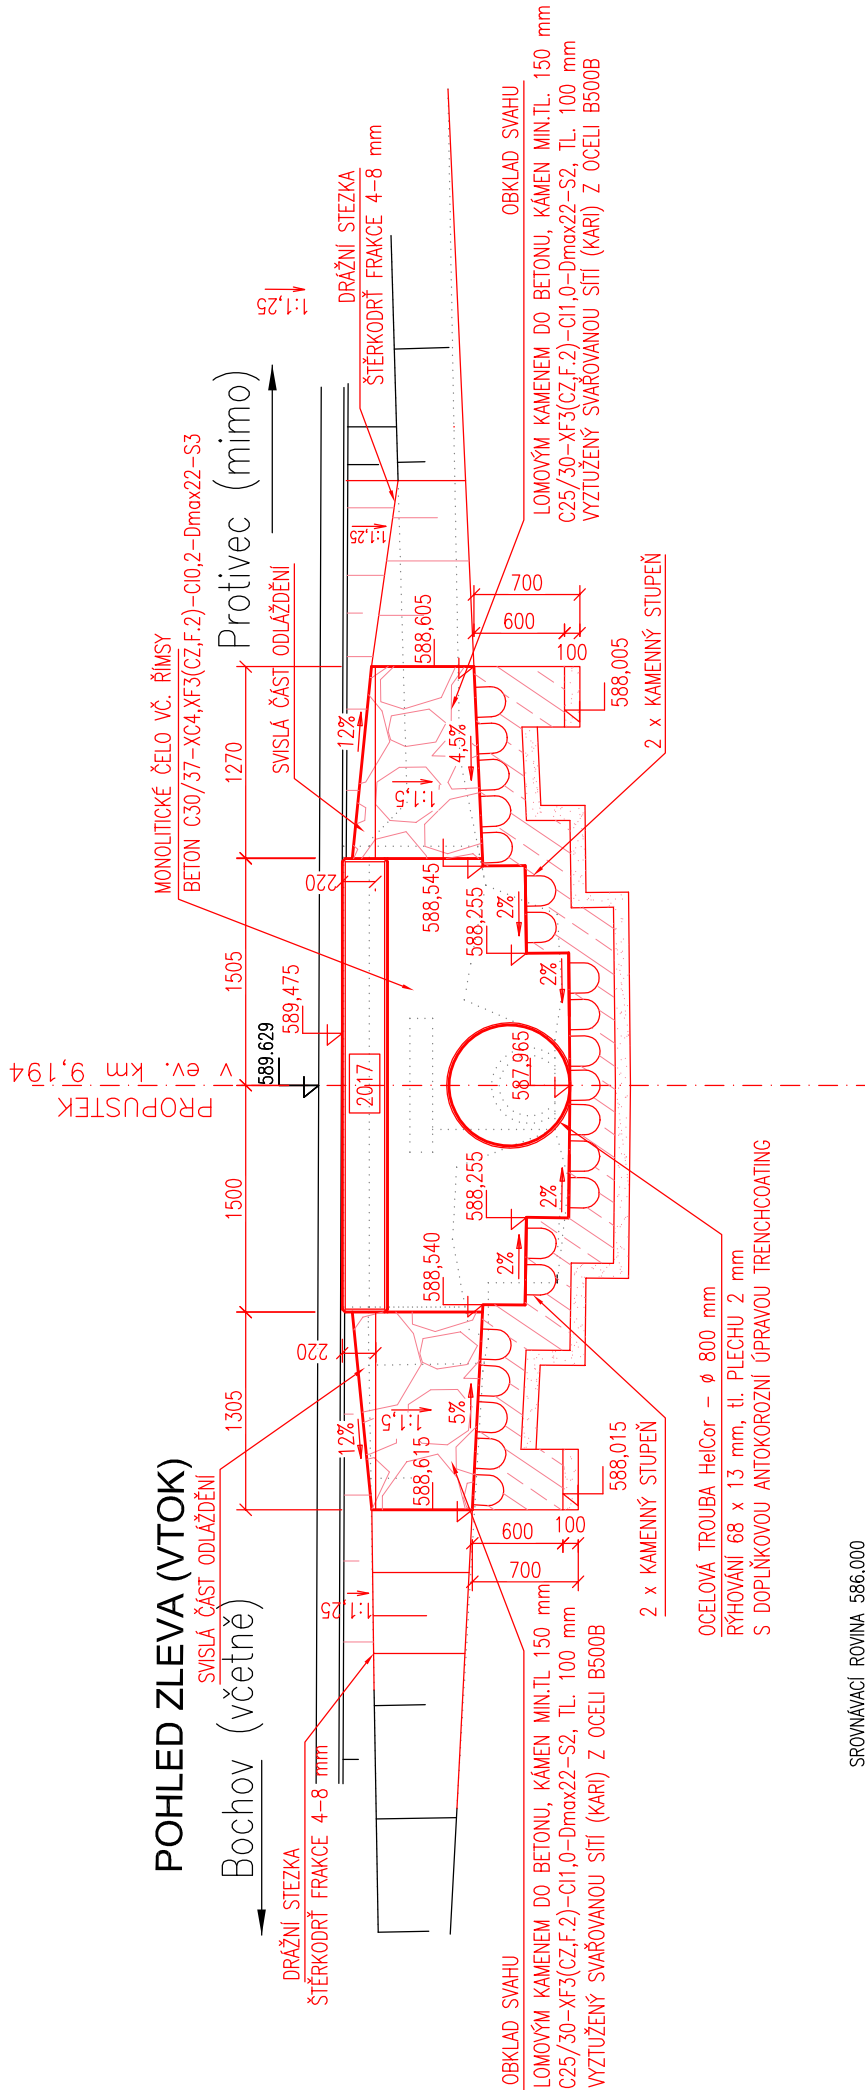

				číslo soupravy
č. změny	datum	popis a zdůvodnění	podpis	

		<b>STRABAG Rail a.s.</b> Železničářská 1385/29 400 03 Ústí nad Labem - Střekov tel.: +420 475 300 111 e-mail: projekt.ul@strabag.com		Investor:	
Odpov. projektant stavby <i>D. Ruža</i>	Odpov. projektant PS, SO, části <i>D. Ruža</i>	Kontroloval <i>M. Novák</i>	Ing. David Ruža	Vypracoval <i>Zdeněk Žeman</i>	Ing. Zdeněk Žeman
Stavba		Objekt 9		Místo stavby: TÚ 0531	
Projekt stavby na opravu propustku v km 9,194 TÚ č. 0531 Protivec - Bochov		Objekt 9 Nový stav - pohledy		Zakázka	45/2019
				Datum	13.3.2020
				Formát	3x44
				Měřítko	1 : 50
				Část	Příloha
Objekt					7