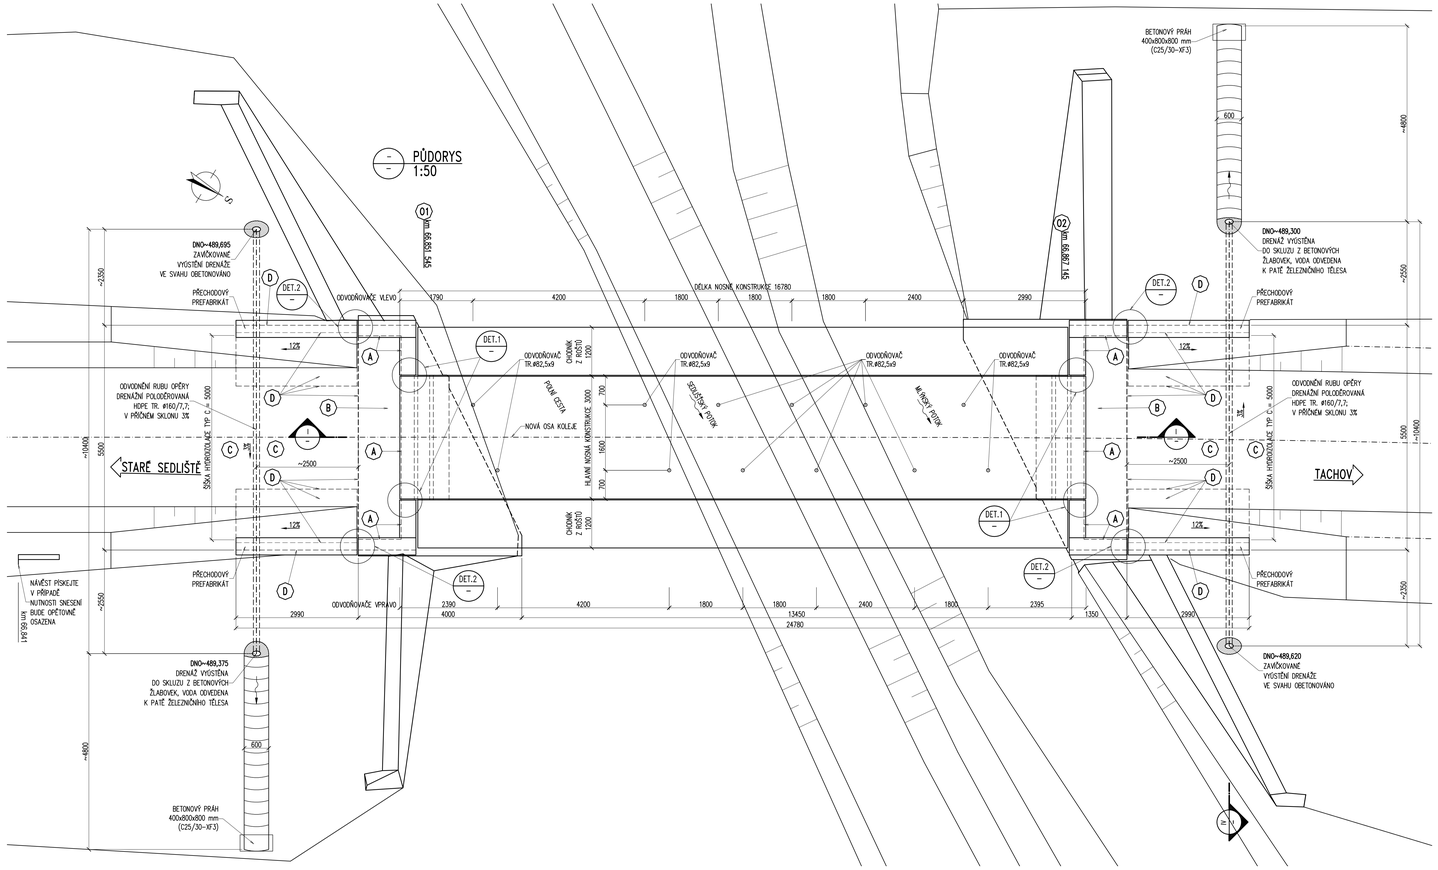

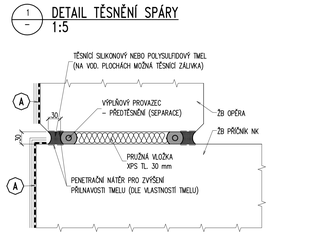

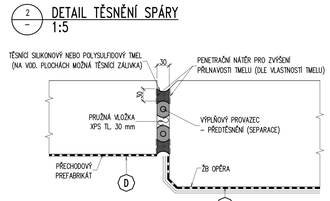

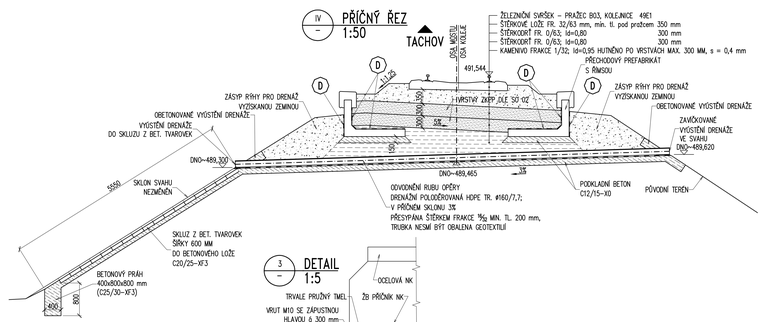

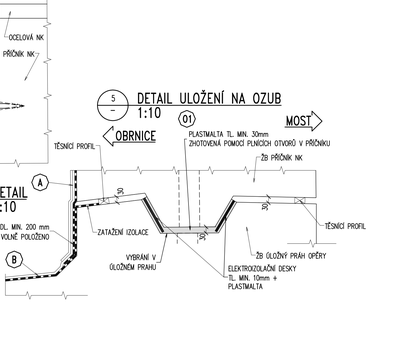

POZNÁMKY:

1. IZOLAČNÍ SYSTÉM OBJEKTU BUDE PROVEDEN V SOULADU S TNŽ 73 6280 NAVRHOVÁNÍ A PROVÁDĚNÍ VODOTĚSNÝCH IZOLACÍ ŽEL. MOSTNÍCH OBJEKTŮ.
2. KONKRÉTNÍ HYDROIZOLAČNÍ SYSTÉM MUSÍ BÝT OPATŘEN "OSVĚDČENÍM O SHODĚ S PODMÍNKAMI OTP", VYDANÝM SŽDC A SCHVÁLEN STAVEBNÍM DOZOREM INVESTORA.
3. ZHOTOVITEL VYPRACUJE A PŘEDLOŽÍ KE SCHVÁLENÍ "TECHNOLOGICKÝ POSTUP PROVÁDĚNÍ VODOTĚSNÝCH IZOLACÍ".
4. PODKLAD PRO IZOLACI MUSÍ BÝT DOSTATEČNĚ ROVINNÝ, BEZ LOKÁLNÍCH OSTRÝCH NEROVNOSTÍ A ODŠTĚPŮ, ZBAVENA OD MASTNOT, ORGANICKÝCH ROZPOUŠTĚDEL A PODOBNĚ.
5. VŠECHNY POVRCHOVÉ PÓRY A DUTINY JE TŘEBA VYPLNIT A ZAROVNAT OPRAVENOU MALTOU PŘED PENETRAČNÍ ADHEZNÍM NÁTĚREM.
6. DRENÁŽNÍ POLOOBĚROVANÁ HDPE TR. DN 150 BUDE POLOŽENA TAK, ABY DĚROVÁNÍ SMĚŘOVALO SMĚREM NAHORU.

SKLADBY IZOLACÍ:

SKLADBA TYP A

- PLOŠNÁ GEOKOMPOZITNÍ DRENÁŽ
- MĚKKÁ OCHRANNÁ VRSTVA – GEOTEXTILIE DLE SVI
- VODOTĚSNÁ VRSTVA – ASFALTOVÁ IZOLACE PROTI STÉKAJÍCÍ VODĚ, CELOPLOŠNĚ SPOJENÁ S PODKLADEM
- PŘÍPRAVNÁ VRSTVA – PENETRAČNÍ ADHEZNÍ NÁTĚR
- PODKLADNÍ KONSTRUKCE – žb KONSTRUKCE

SKLADBA TYP B

- NADLOŽNÍ VRSTVA – KOLEJOVÉ LOŽE, ŠTĚRKOPÍSEK, ŠTĚRKODRŤ
- MĚKKÁ OCHRANNÁ VRSTVA – GEOTEXTILIE DLE SVI
- VODOTĚSNÁ VRSTVA – ASFALTOVÁ IZOLACE PROTI STÉKAJÍCÍ VODĚ, CELOPLOŠNĚ SPOJENÁ S PODKLADEM
- PŘÍPRAVNÁ VRSTVA – PENETRAČNÍ ADHEZNÍ NÁTĚR
- PODKLADNÍ KONSTRUKCE – PODKLADNÍ BETONOVÉ KONSTRUKCE

SKLADBA TYP C

- NADLOŽNÍ VRSTVA – KOLEJOVÉ LOŽE, ŠTĚRKOPÍSEK, ŠTĚRKODRŤ
- MĚKKÁ OCHRANNÁ VRSTVA – GEOTEXTILIE DLE SVI
- VODOTĚSNÁ VRSTVA – ASFALTOVÁ PÁSOVÁ IZOLACE PROTI STÉKAJÍCÍ VODĚ VOLNĚ POLOŽENÁ
- PŘÍPRAVNÁ VRSTVA – GEOTEXTILIE DLE SVI (MIN. GRAMÁŽ 800 g/m2)
- PODKLAD – UPRAVENÝ ZHUTNĚNÝ VÝKOP

SKLADBA TYP D

- IZOLACE PROTI ZEMNÍ VLHKOSTI – ALP+2xALN
- PŘÍPADNÉ PRAC. SPÁRY – IZOLACE NAIP PLNOPLOŠNĚ SPOJENÁ S PODKLADEM 150 MM NA OBĚ STRANY OD PRAC. SPÁRY
- PODKLADNÍ KONSTRUKCE – ZASYPANÉ IZOLOVÉ ČÁSTI SPODNÍ STAVBY, RUBY PŘECHODOVÝCH PREFABRIKÁTŮ

VÝKAZ VÝMĚR IZOLACÍ:

SKLADBA TYP A:	17,5 m²
SKLADBA TYP B:	9,7 m²
SKLADBA TYP C:	46 m²
SKLADBA TYP D:	37,4 m²

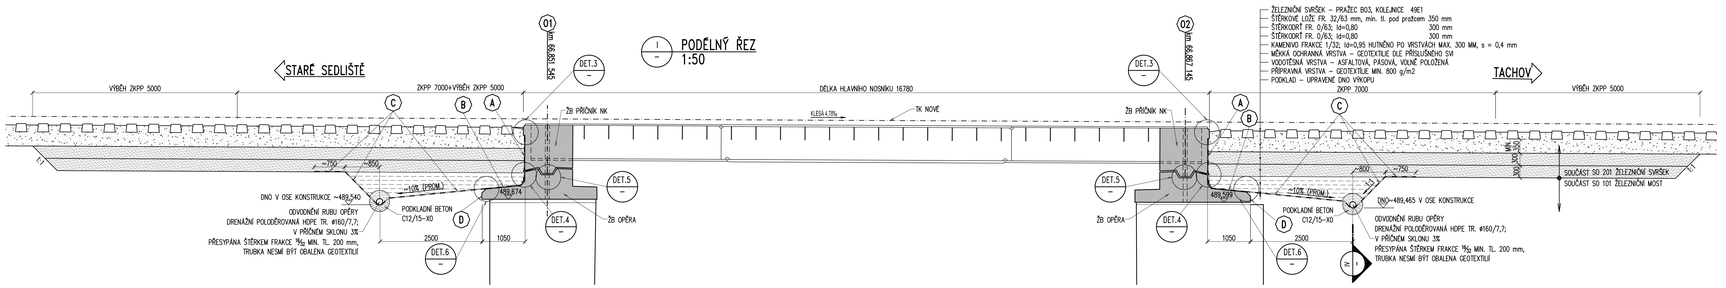

BETON DLE ČSN EN 206+A1:

PODKLADNÍ BETON C12/15 – X0 – Cl 1,0 – Dmax 22
LOŽE PRO SKLUZ ZE ŽLABOVEK C25/30 – XF3, XC4 – Cl 1,0 – Dmax 22
–MAX. PRŮSAK 20 mm PODLE ČSN EN 12390-8

TÚ: 0331 Havlovice (včetně) (býv. Paseč. mimo) – Tachov (mimo)
DÚ: 30 Staré Sedliště – Tachov zastávka

VÝŠKOVÝ SYSTÉM Bpv — SOUŘADNICOVÝ SYSTÉM S-JTSK

Vedoucí projektu: ING. J. MAREK	Zodpovědný projektant: ING. J. SVITAVSKÝ	Investor: SŽ s.o., OŘ PLZEŇ		
Vypracoval: ING. J. SVITAVSKÝ	Kontroloval: ING. J. MAREK	Místo stavby: ČÁSTKOV U TACHOVA		
		Formát: 12A4		
		Datum: 03/2021		
		Účel: DUSP		
		Měřítko: 1:50, 1:10, 1:5		
TOP CON SERVIS s.r.o., Ke Stírce 1824/56, 182 00 Praha 8, tel/fax: 284 021 741, email: topcon@topcon.cz		Č.zak/Č.dv: 86–20		

OPRAVA MOSTU V KM 66,856 TR. HAVLOVICE–TACHOV
SO 01 – OPRAVA MOSTU

Číslo kopie | Číslo přílohy: D1–07.1

PŘECHODOVÁ OBLAST, VODOTĚSNÁ IZOLACE