
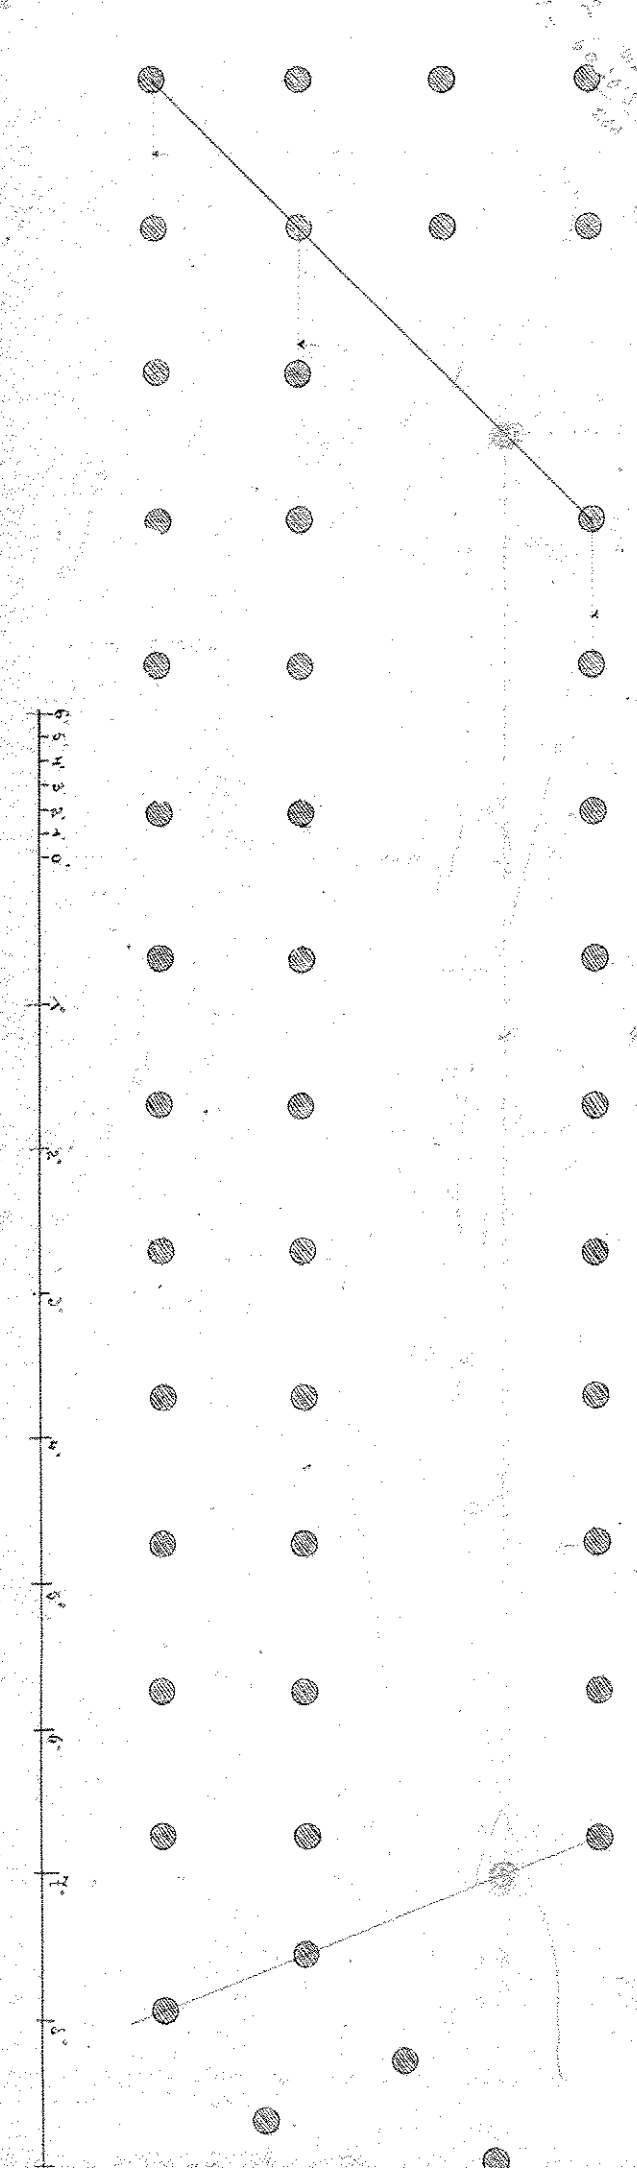
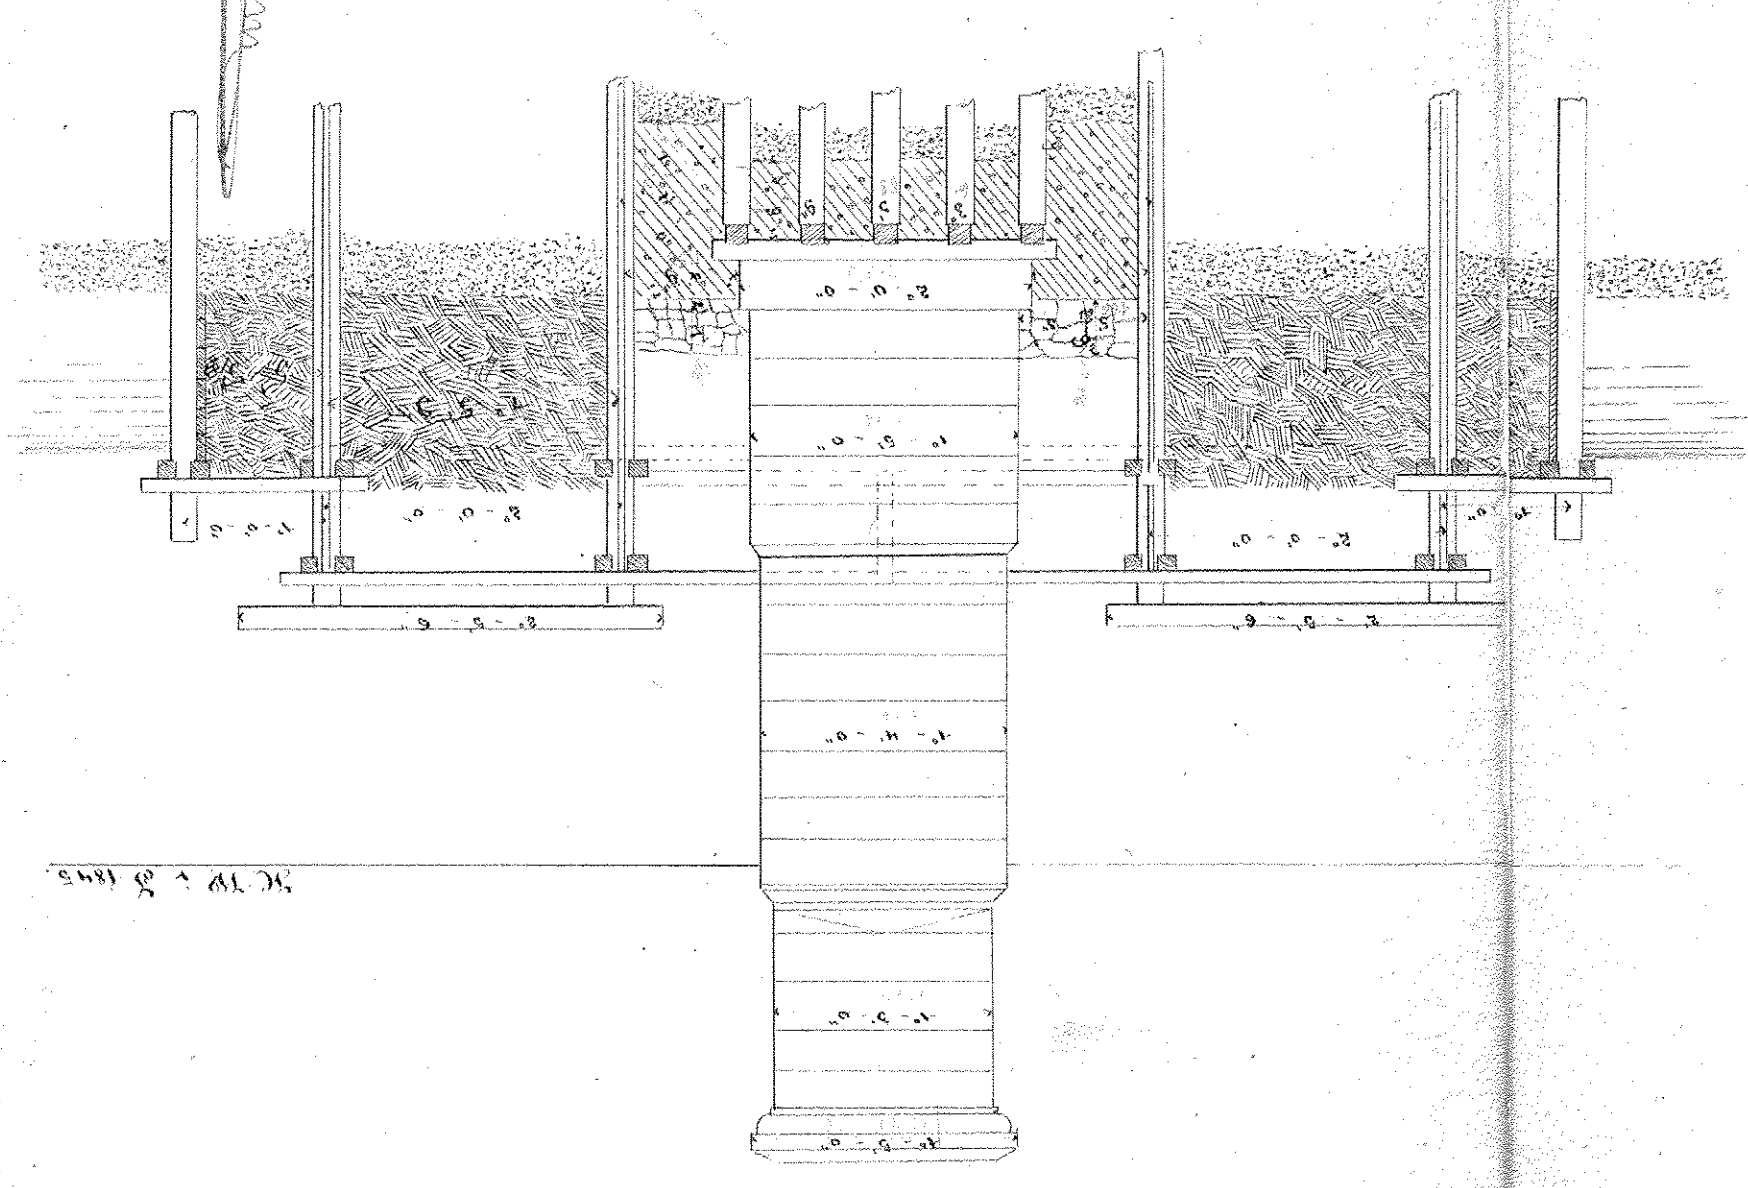
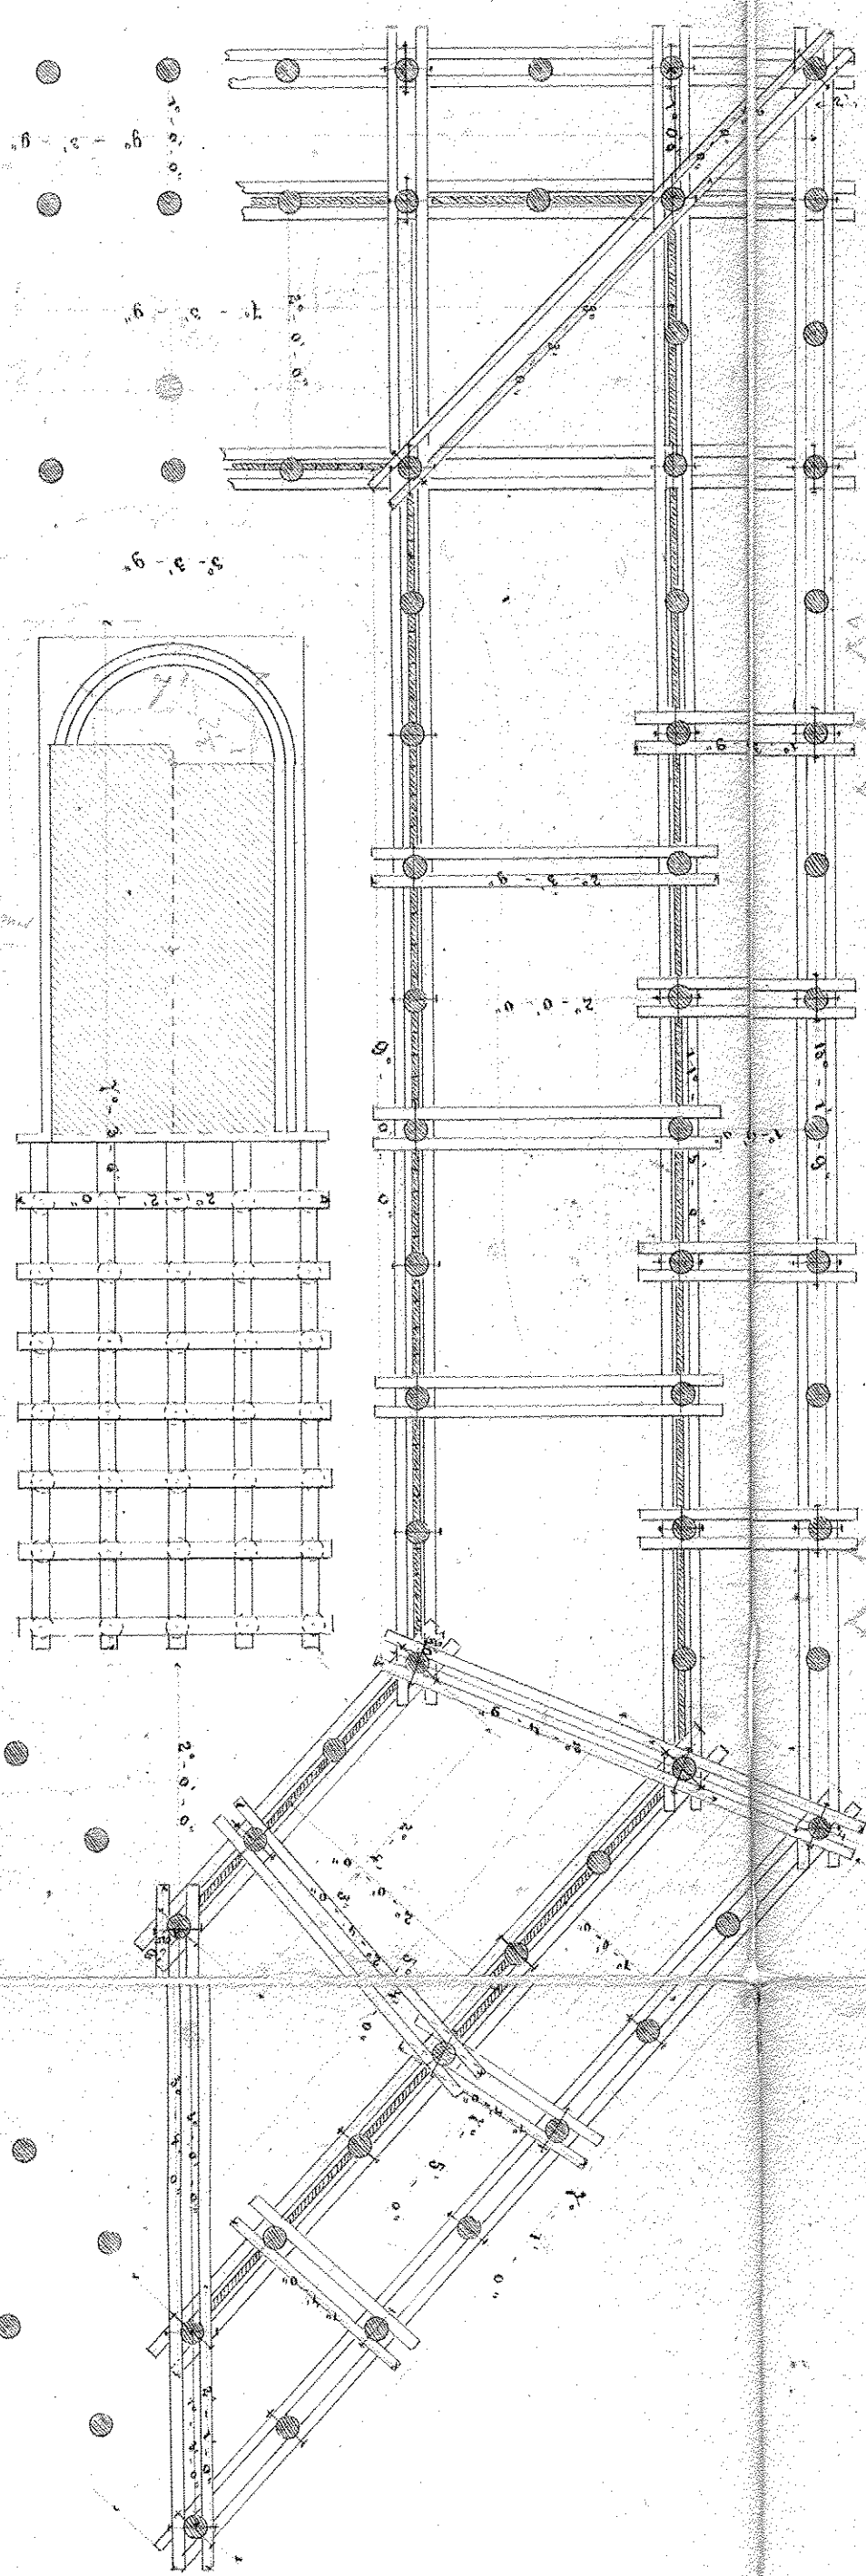
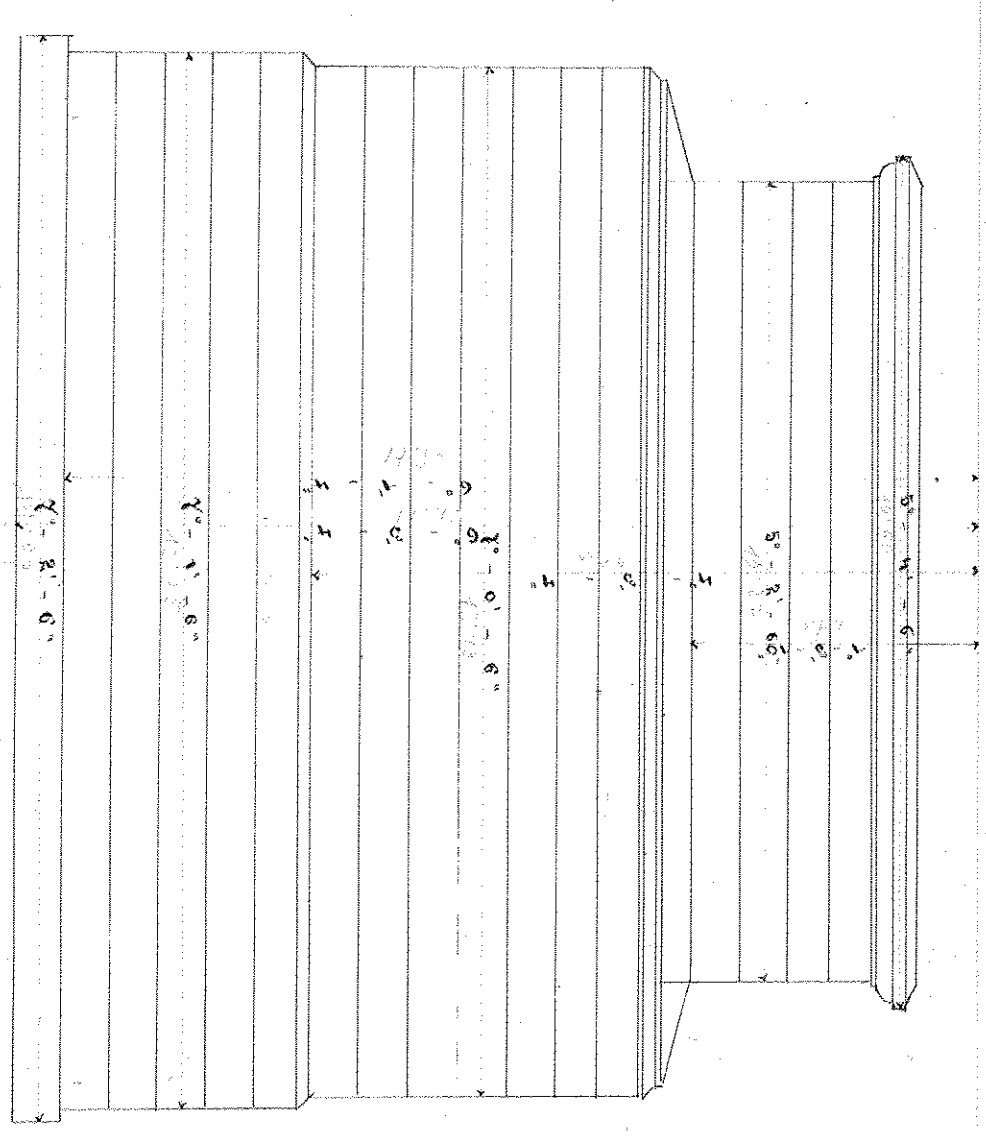


Abgeschnittene Holzschiffbrücke Nr. 1.

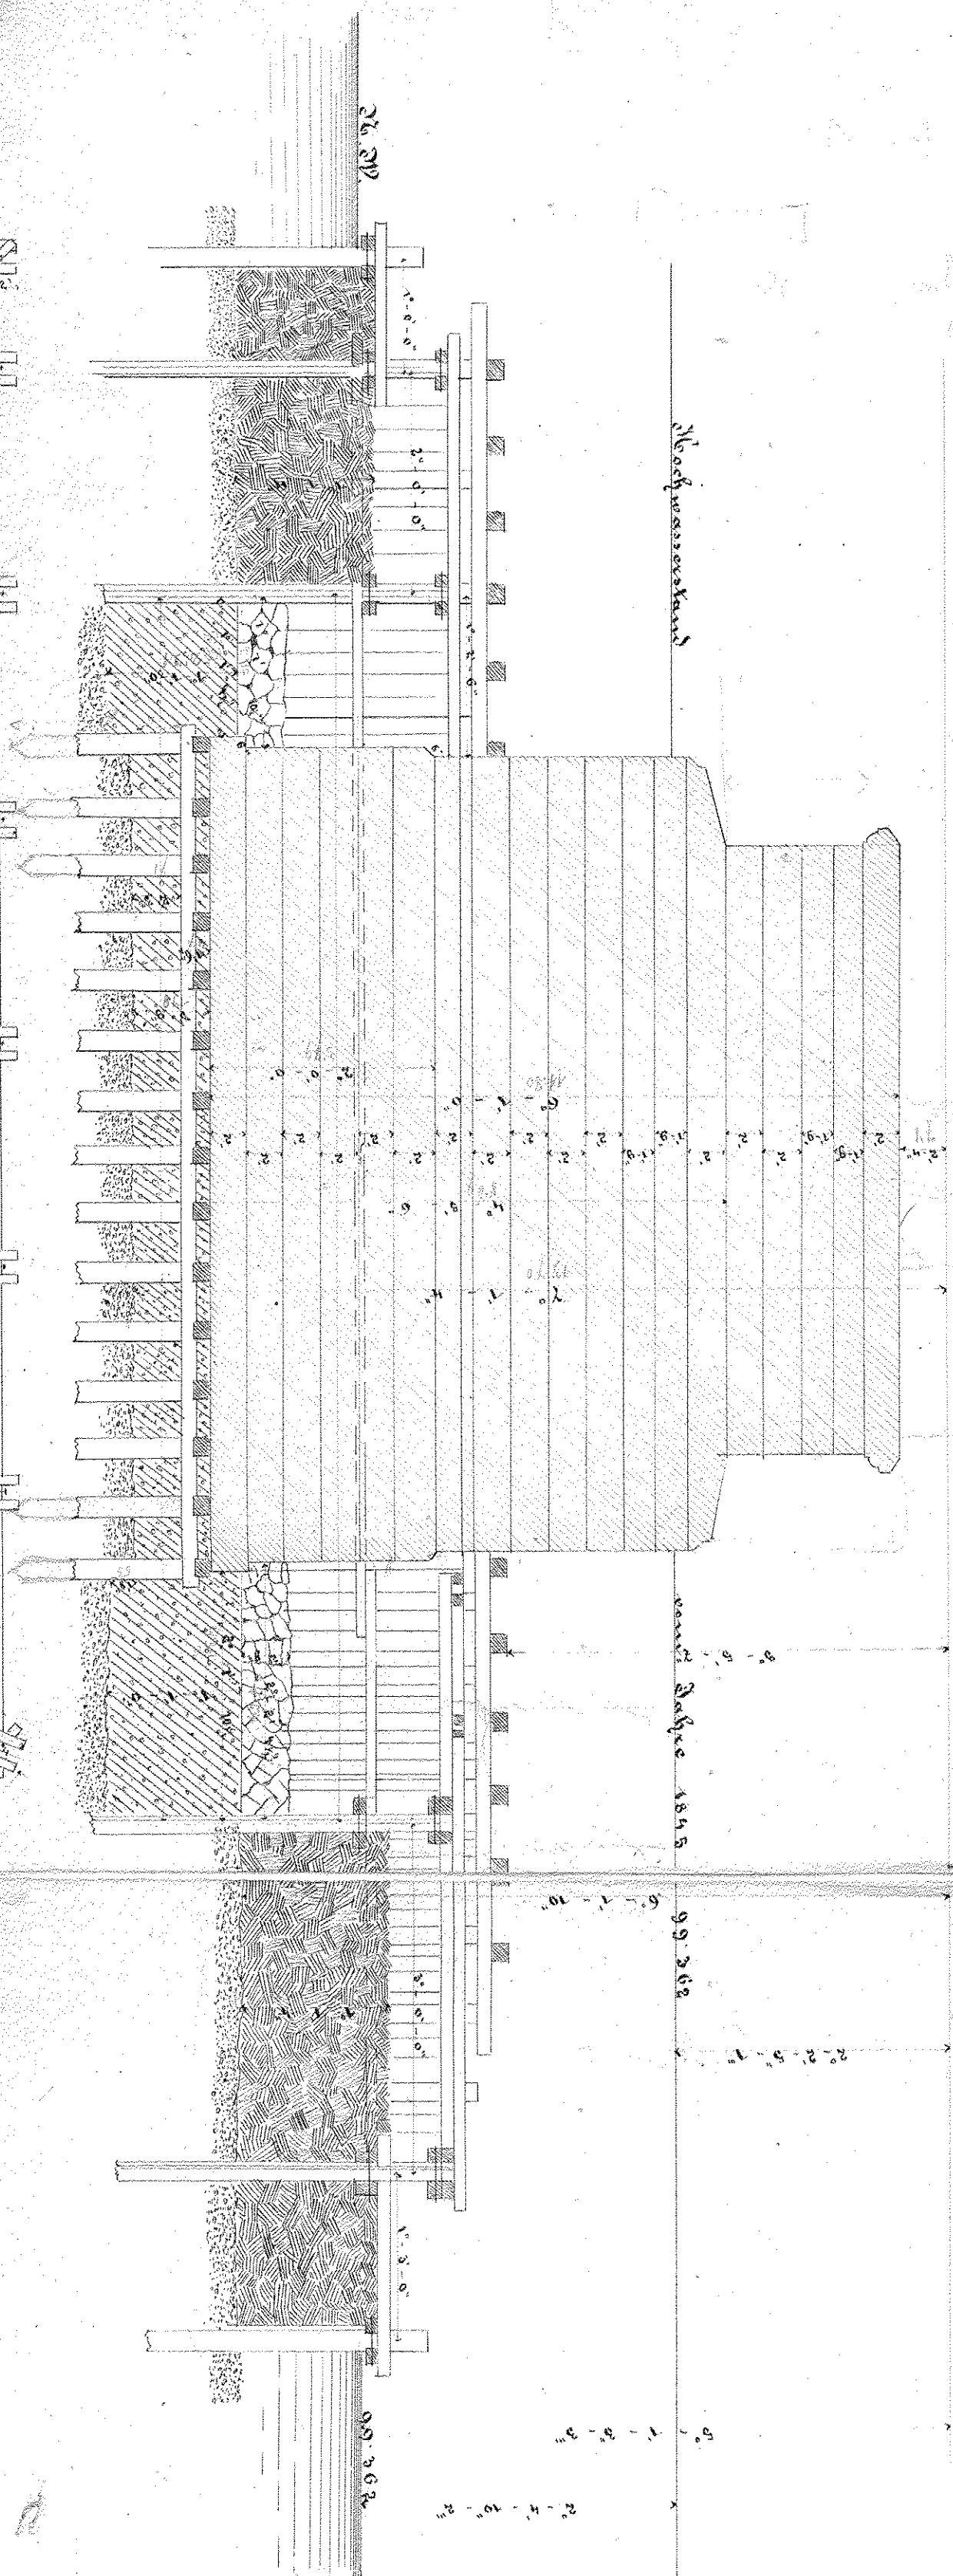

Abgeschnittene Holzschiffbrücke
Nr. 1.