




Ansicht.

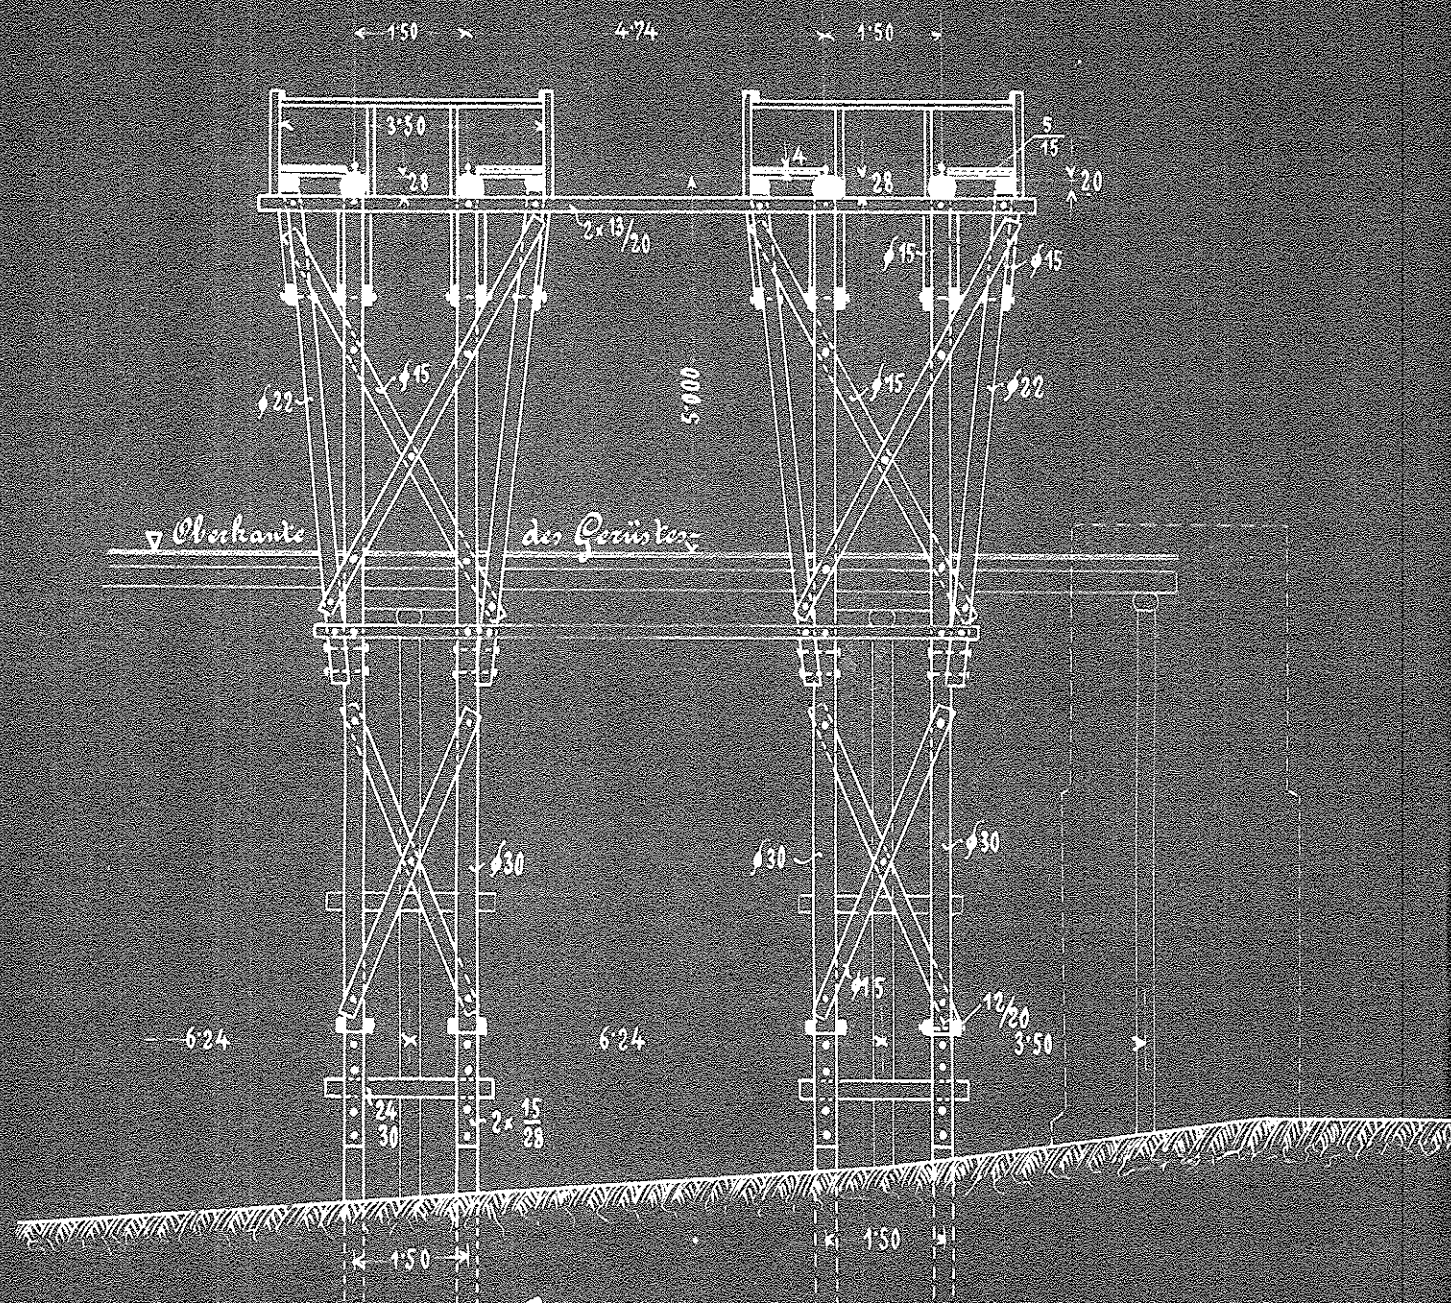

Schnitt a-b.

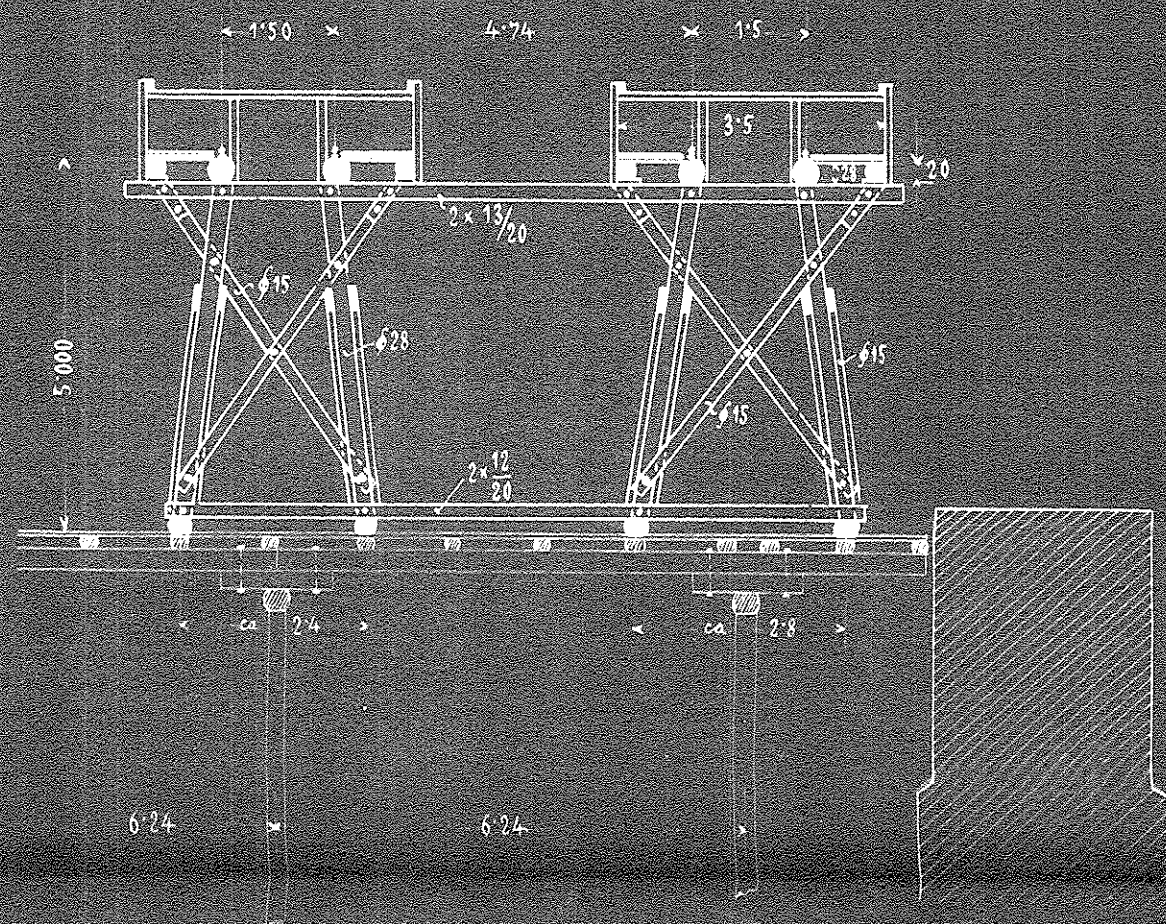

a Querschnitt.

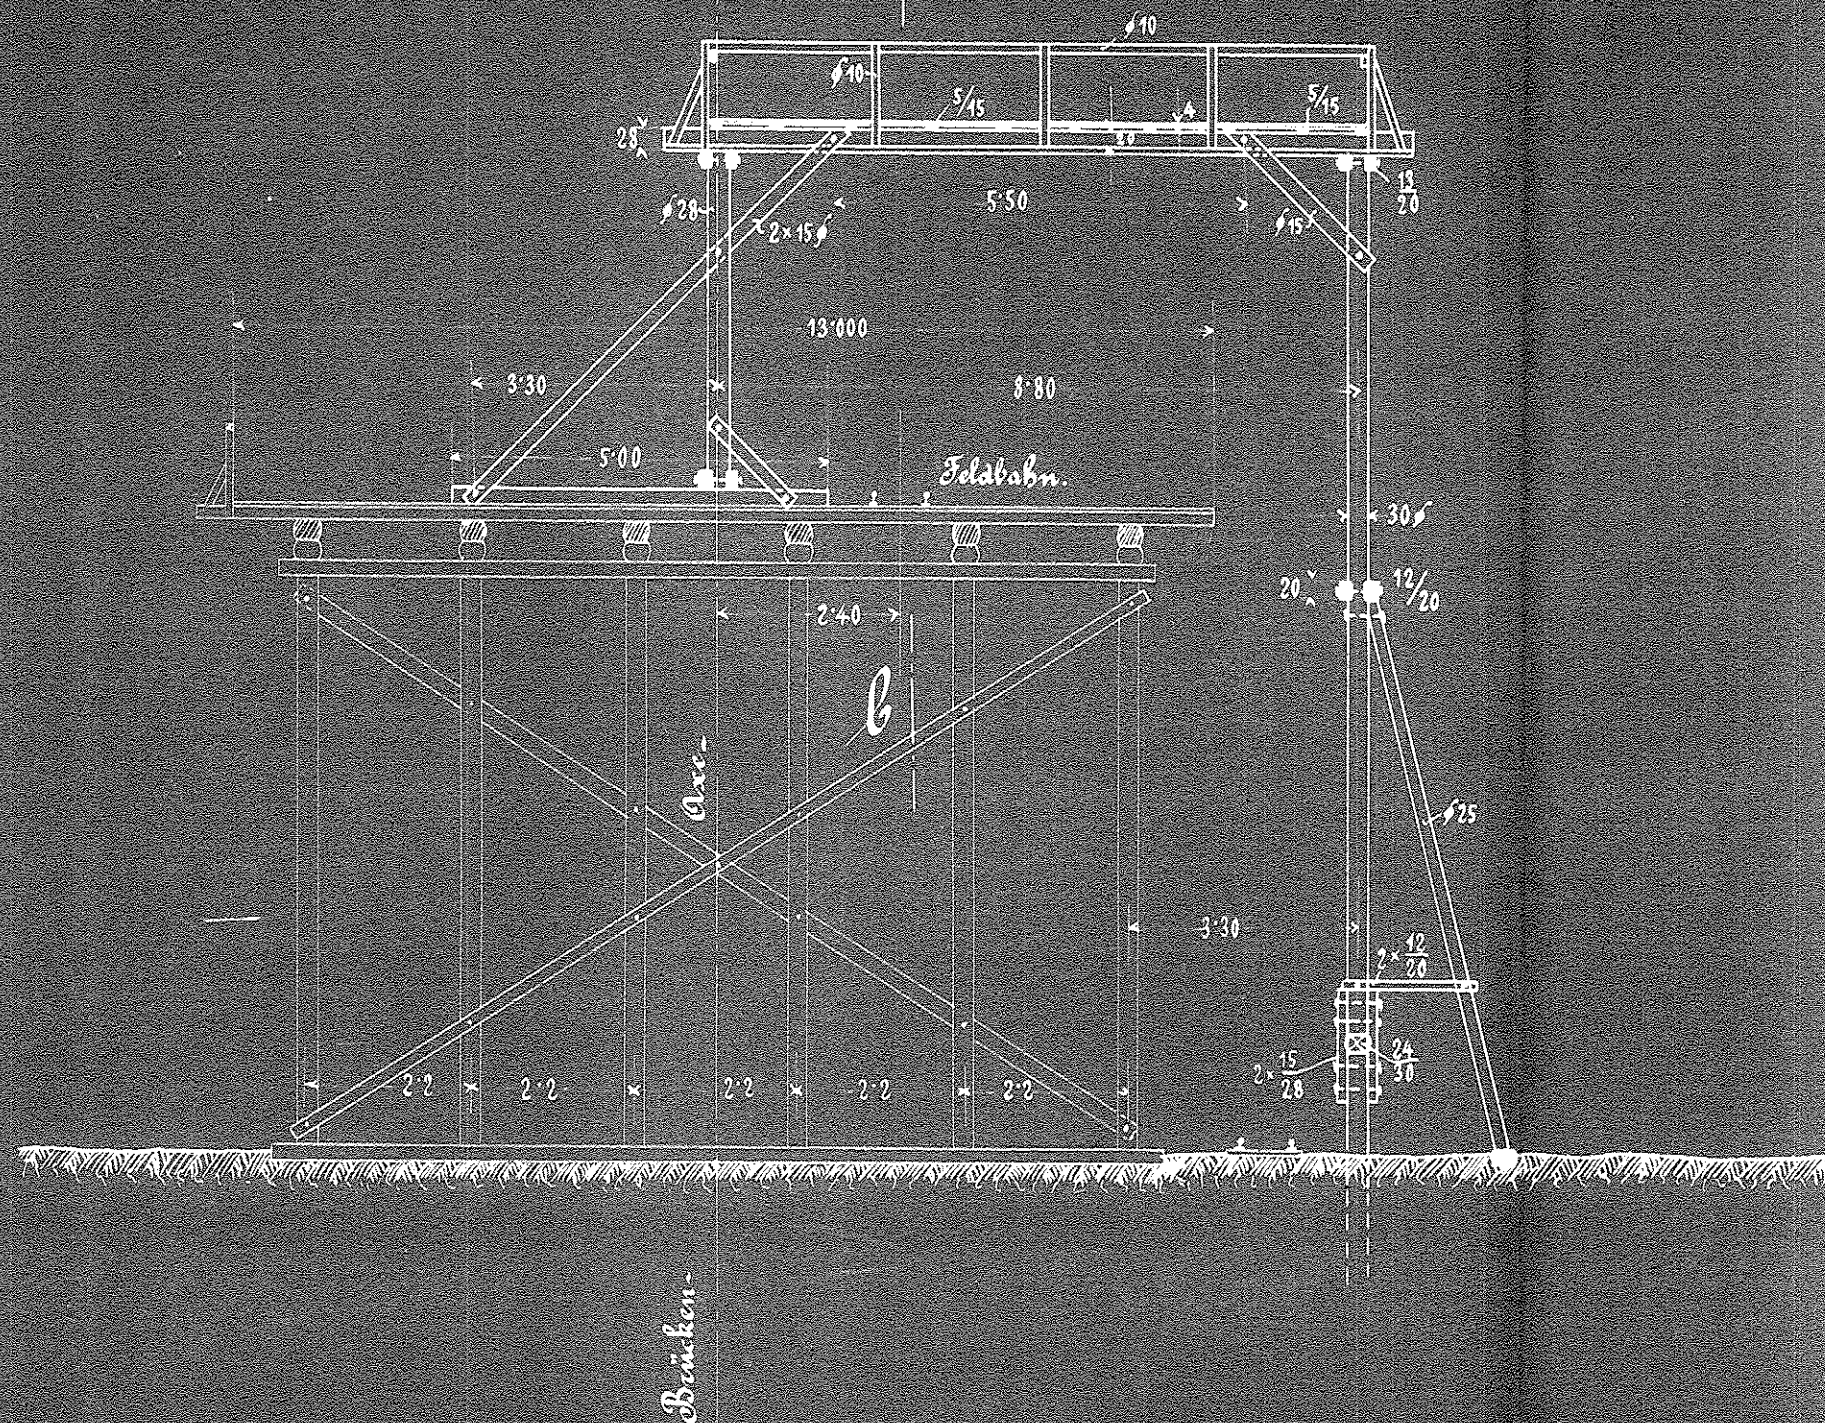

Aufzugsgerüste für die Moldaibrücke bei Vysehrad.

1:100.

PRAGER MASCHINENBAU-
AKTIENGESELLSCHAFT
vormals Rüstow & Co.

ausgef. 10. 1901. No. 11267
K