

Ausführungs-Plan des Pfeilers 7 u. 8.



Abbildung III.


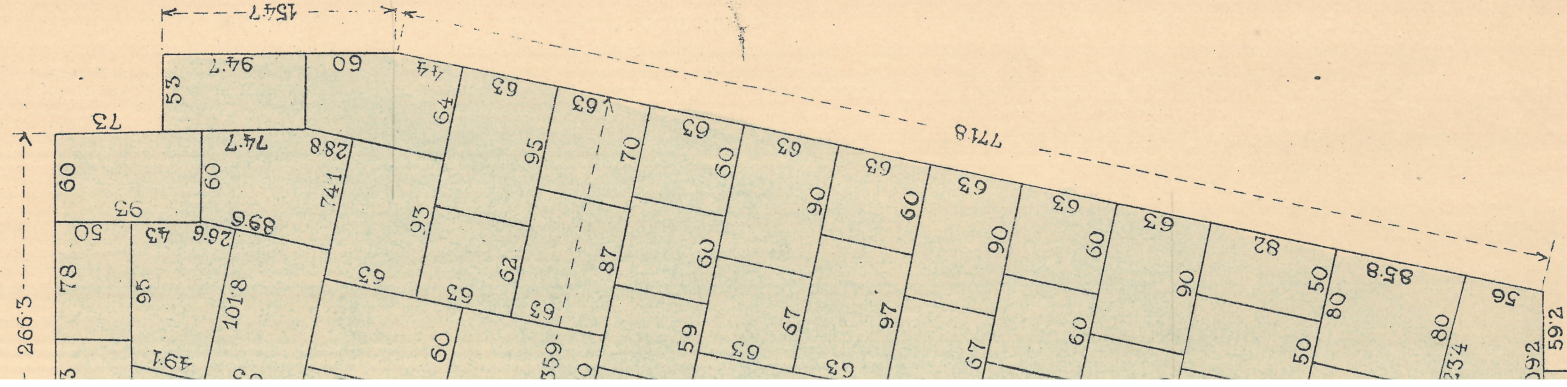


Abbildung IV.

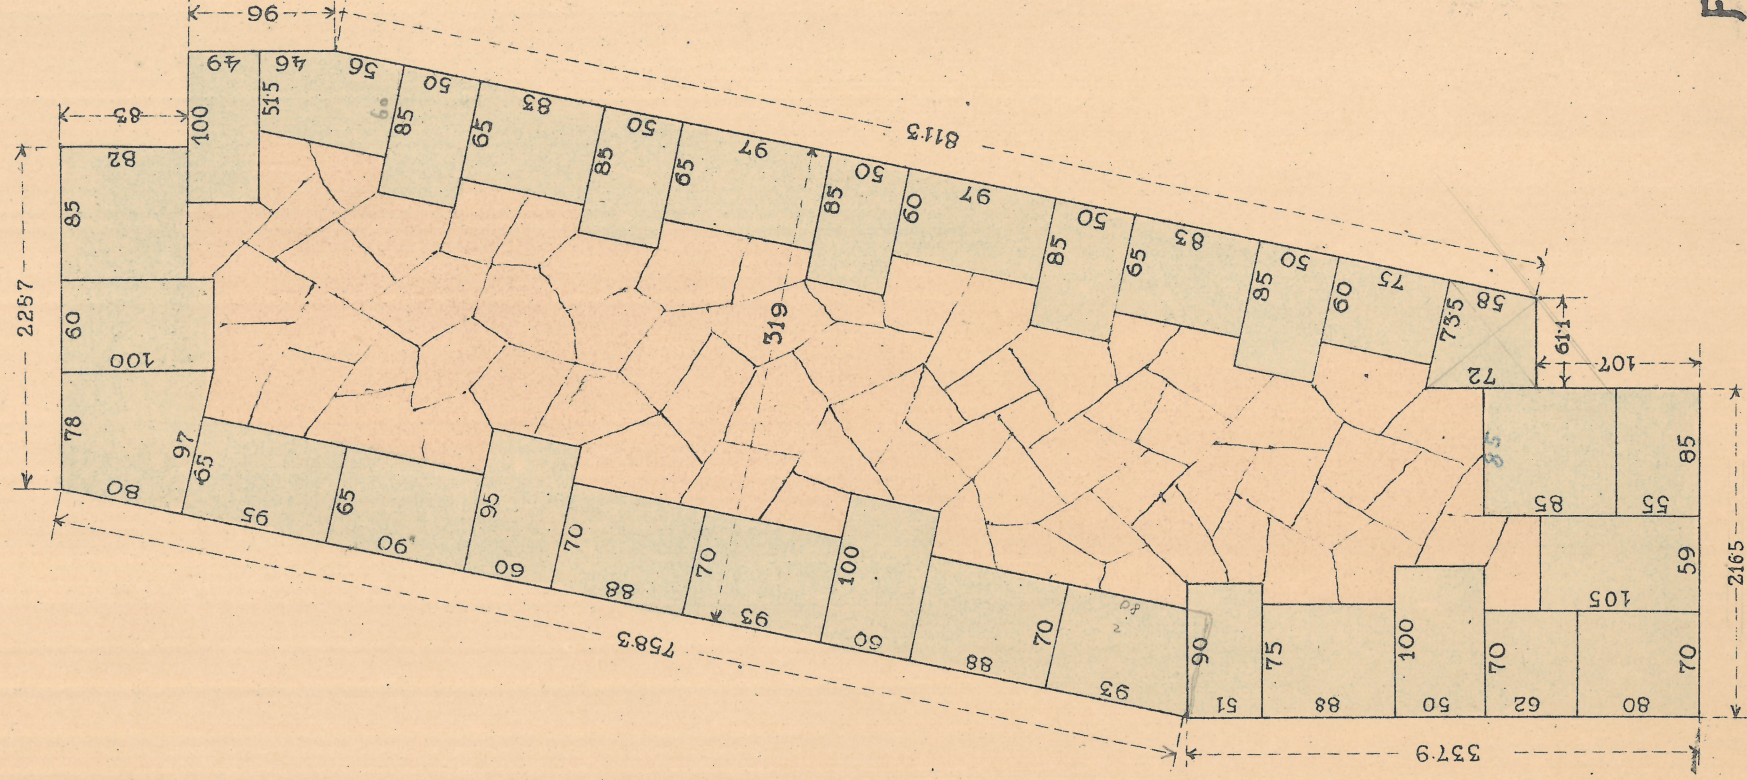

FRANZ KUNETA,
Architekt & Baumeister
PRAG-II., 213. 7/1

Maßstab 1:50.

Franz Kuneta