...ührungs-Plan des Pfeilers 3.

... A-B.

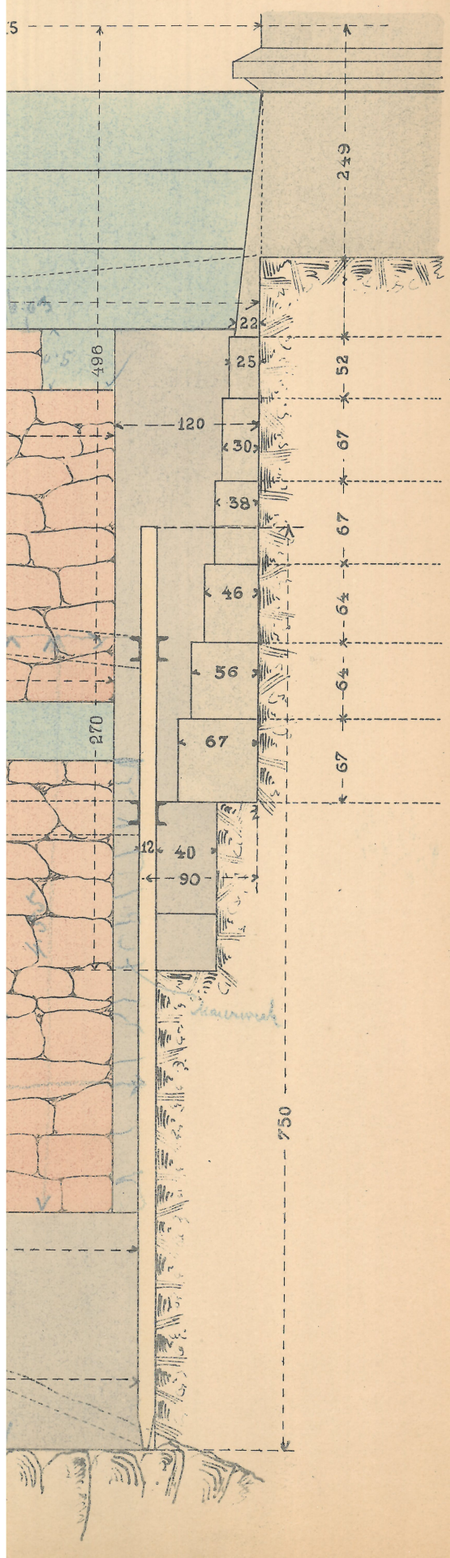

Grundriss der Baugrube.

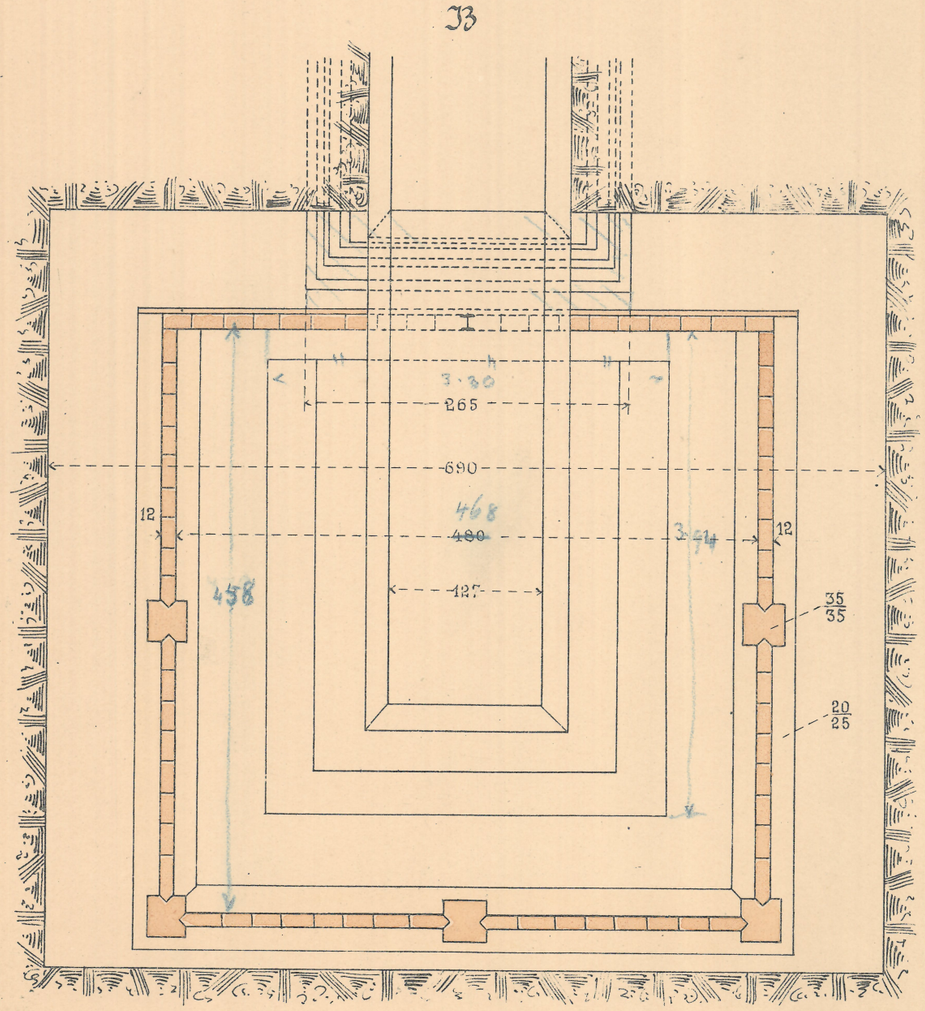

Massstab 1:50.

FRANZ KUNETA,
Architekt & Baumeister
PRAG-II., 313.

Franz Kuneta