


Ausführungs-Plan des Pfeilers 7 u. 8.

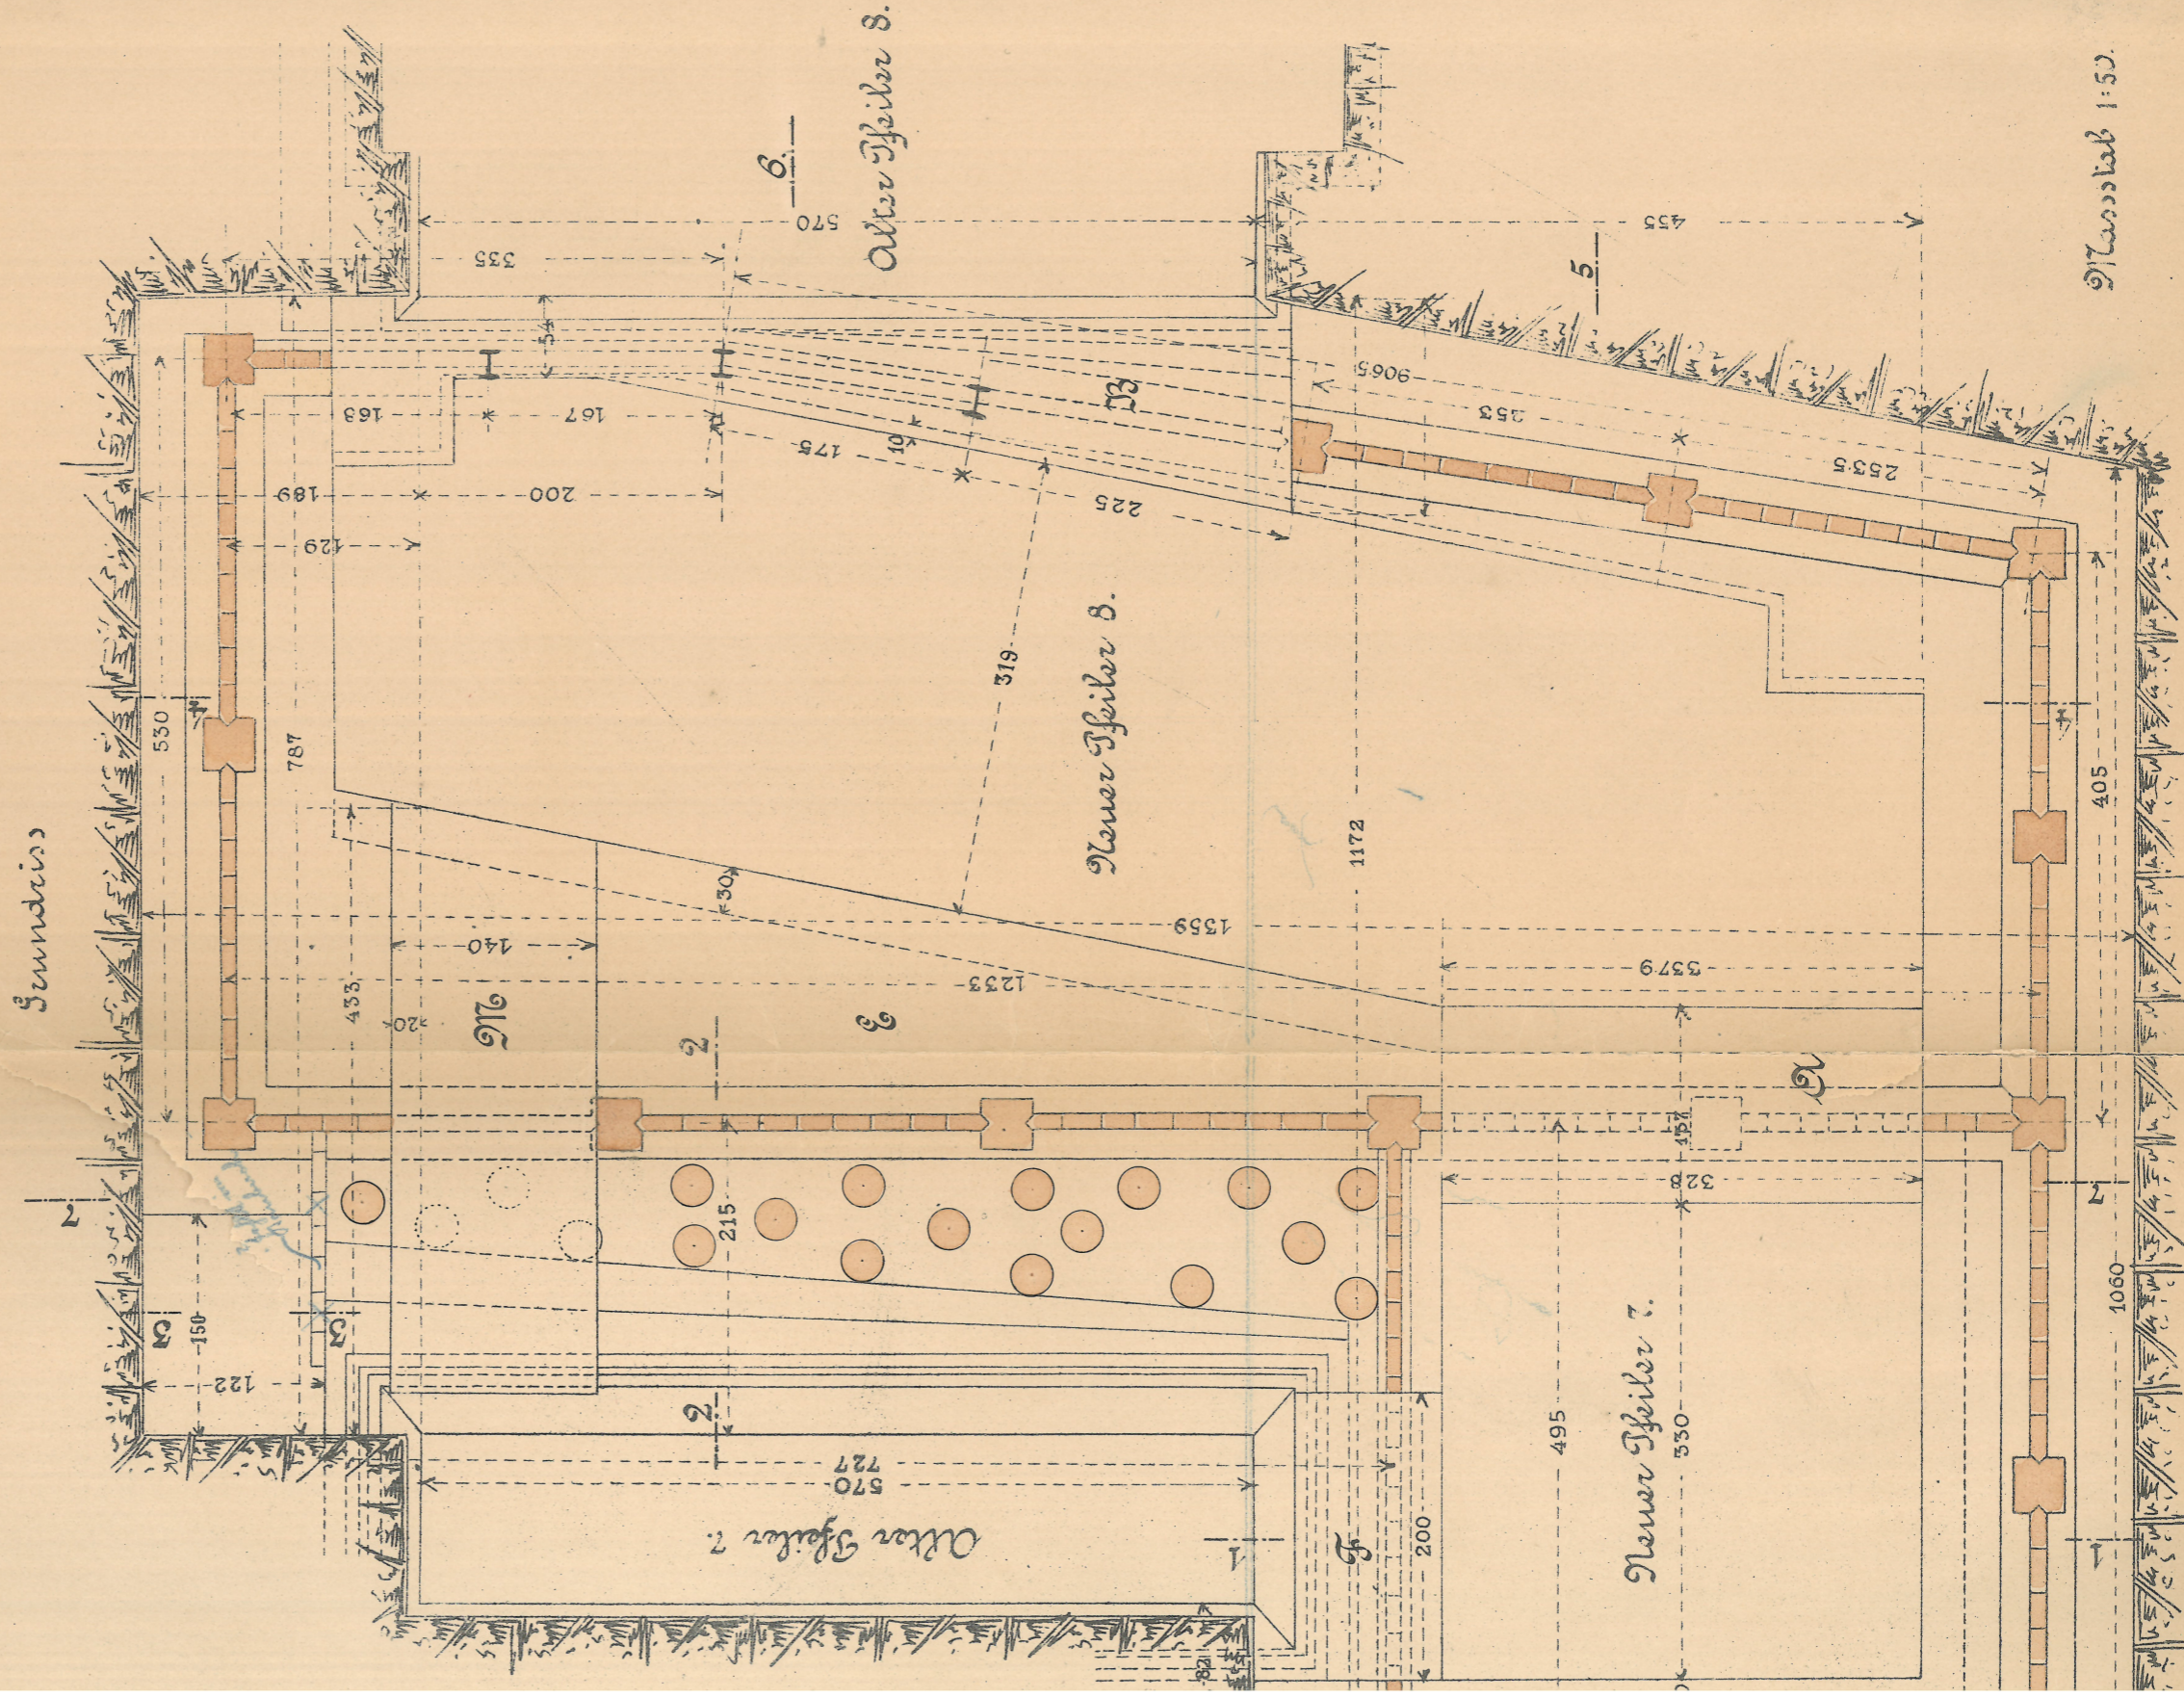

FRANZ KUNETA,

Architekt & Baumeister

PRAG-II., 312

Verdacht 1:50

Handwritten signature: Franz Kuneta