Ausführungs-Plan des Pfeilers 6.

a.

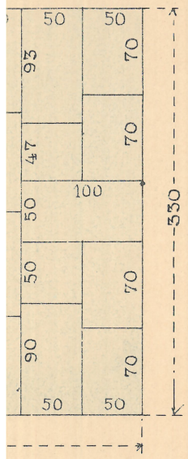

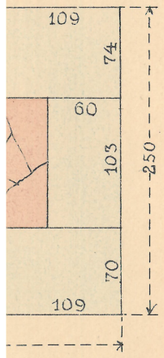

1:5
0.57

iv.

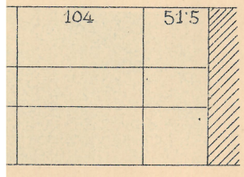

Schichte C.

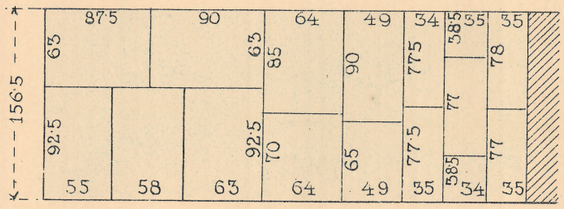

Schichte D.

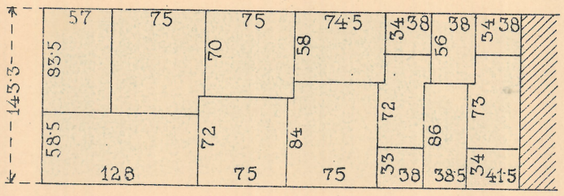

Schichte E.

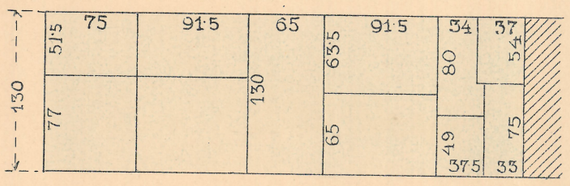

Kämpfergesimsschichte.

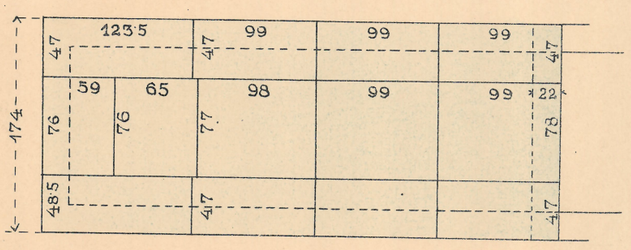

FRANZ KUNETA,
Architekt & Baumeister
PRAG-II.,

313.

Massstab 1:50.