



Ausführungs-Plan des Pfeilers 4.


Schicht 3.

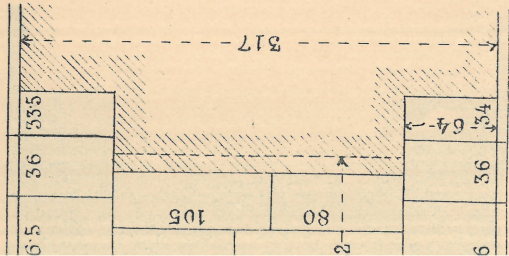


hoch 32 cm.

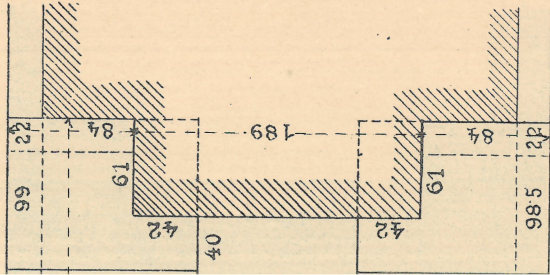

32 cm.

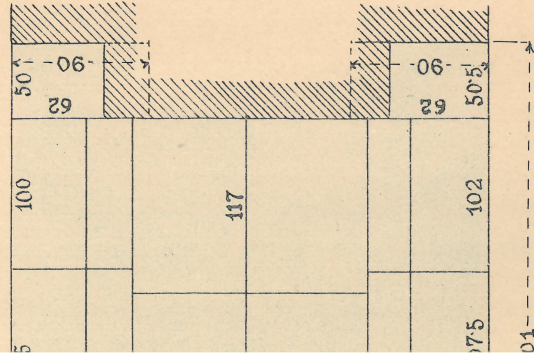

Sewölbe 4.

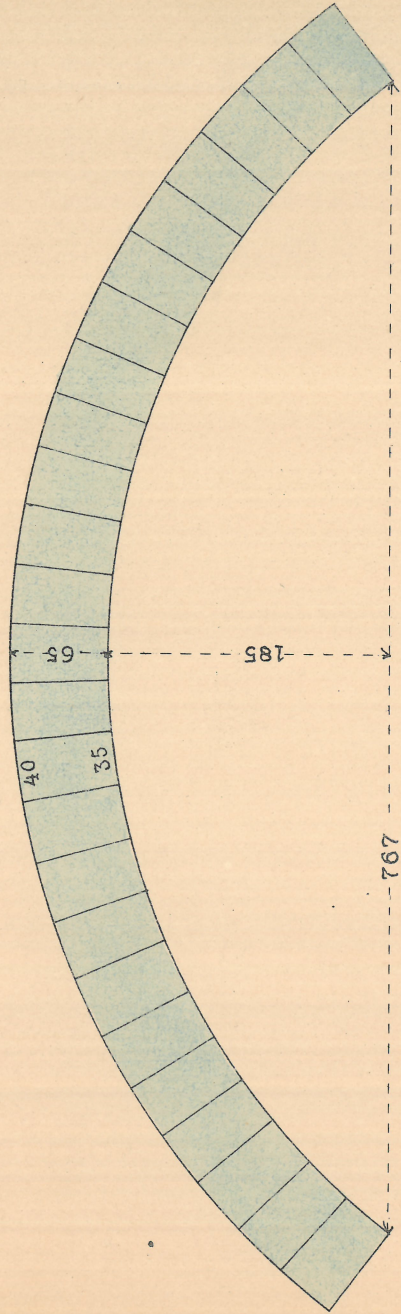

Ansicht von oben.

97.5	97.5	92.5	112	47.5	108	91	99.5	52	78	100	78	103	85	57	105	85.5	156	109	50	92	51	49.5	78	56	58.5	87.5	76.5	91.5	55	65	61.5	77	54	50	131	54.5	84.5	80	100	105.5	57.5	86	52.5	64	101	75.5	76	85	102	99	69	71	60	67.5	85	76	82	100	135	49	78	57	82	99	54	93	91	74	51	73	56.5	93.5	90	47.5	100	57	55.5	93.5	95.5	49	78	56.5	63	85	70	100	117	86	98	51	85	119	91	59	98	122	79	103	47	108	94.5	103	49	72	49	92	72	49	104	98	100	53	48	90	110	105	98
------	------	------	-----	------	-----	----	------	----	----	-----	----	-----	----	----	-----	------	-----	-----	----	----	----	------	----	----	------	------	------	------	----	----	------	----	----	----	-----	------	------	----	-----	-------	------	----	------	----	-----	------	----	----	-----	----	----	----	----	------	----	----	----	-----	-----	----	----	----	----	----	----	----	----	----	----	----	------	------	----	------	-----	----	------	------	------	----	----	------	----	----	----	-----	-----	----	----	----	----	-----	----	----	----	-----	----	-----	----	-----	------	-----	----	----	----	----	----	----	-----	----	-----	----	----	----	-----	-----	----

FRANZ KUNETA.

Architekt & Baumeister

PRAG II.,

313.

Maßstab 1:50

Handwritten signature: Franz Kuneta