Ausführungs-Plan des Pfeilers 7.

Schichte VI.

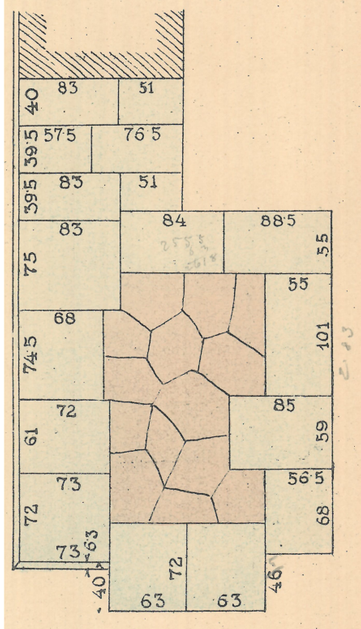

Gewölbschusquaderschichte.

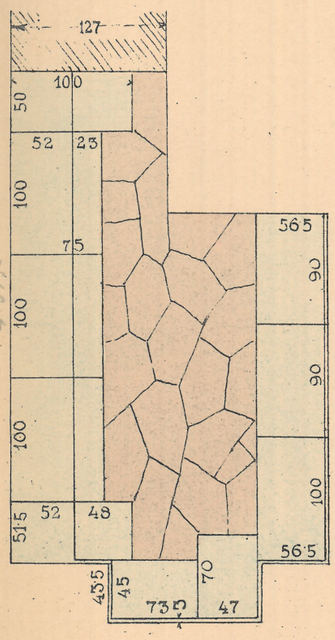

Schichte II.

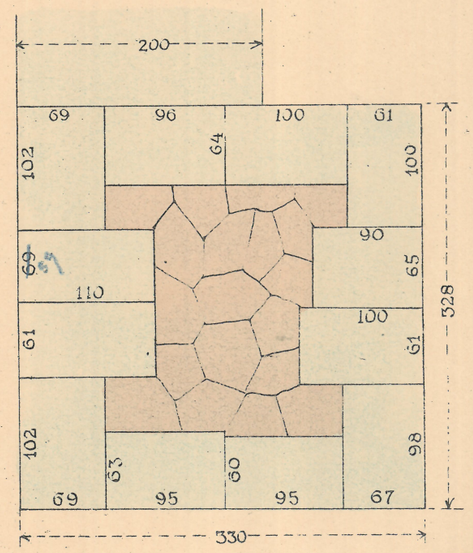

Kämpfergesimsschichte.

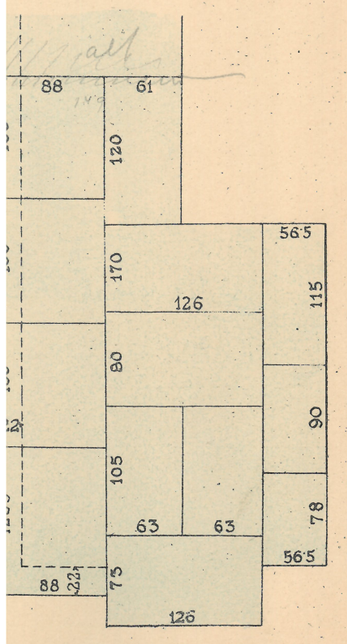

Schichte I.

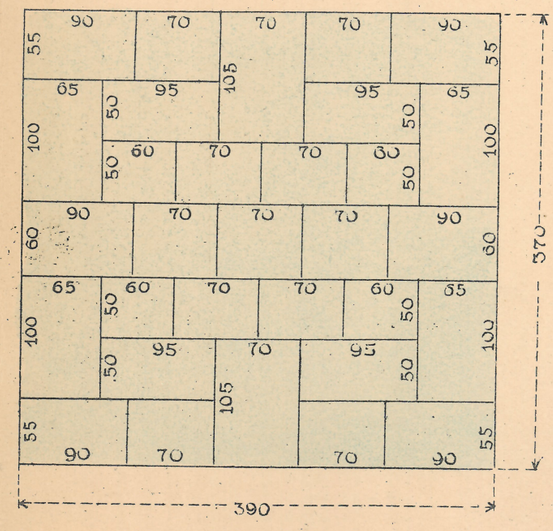

Massstab 1:50.

FRANZ KUNETA.
Architekt & Baumeister
PRAG-H., 313.