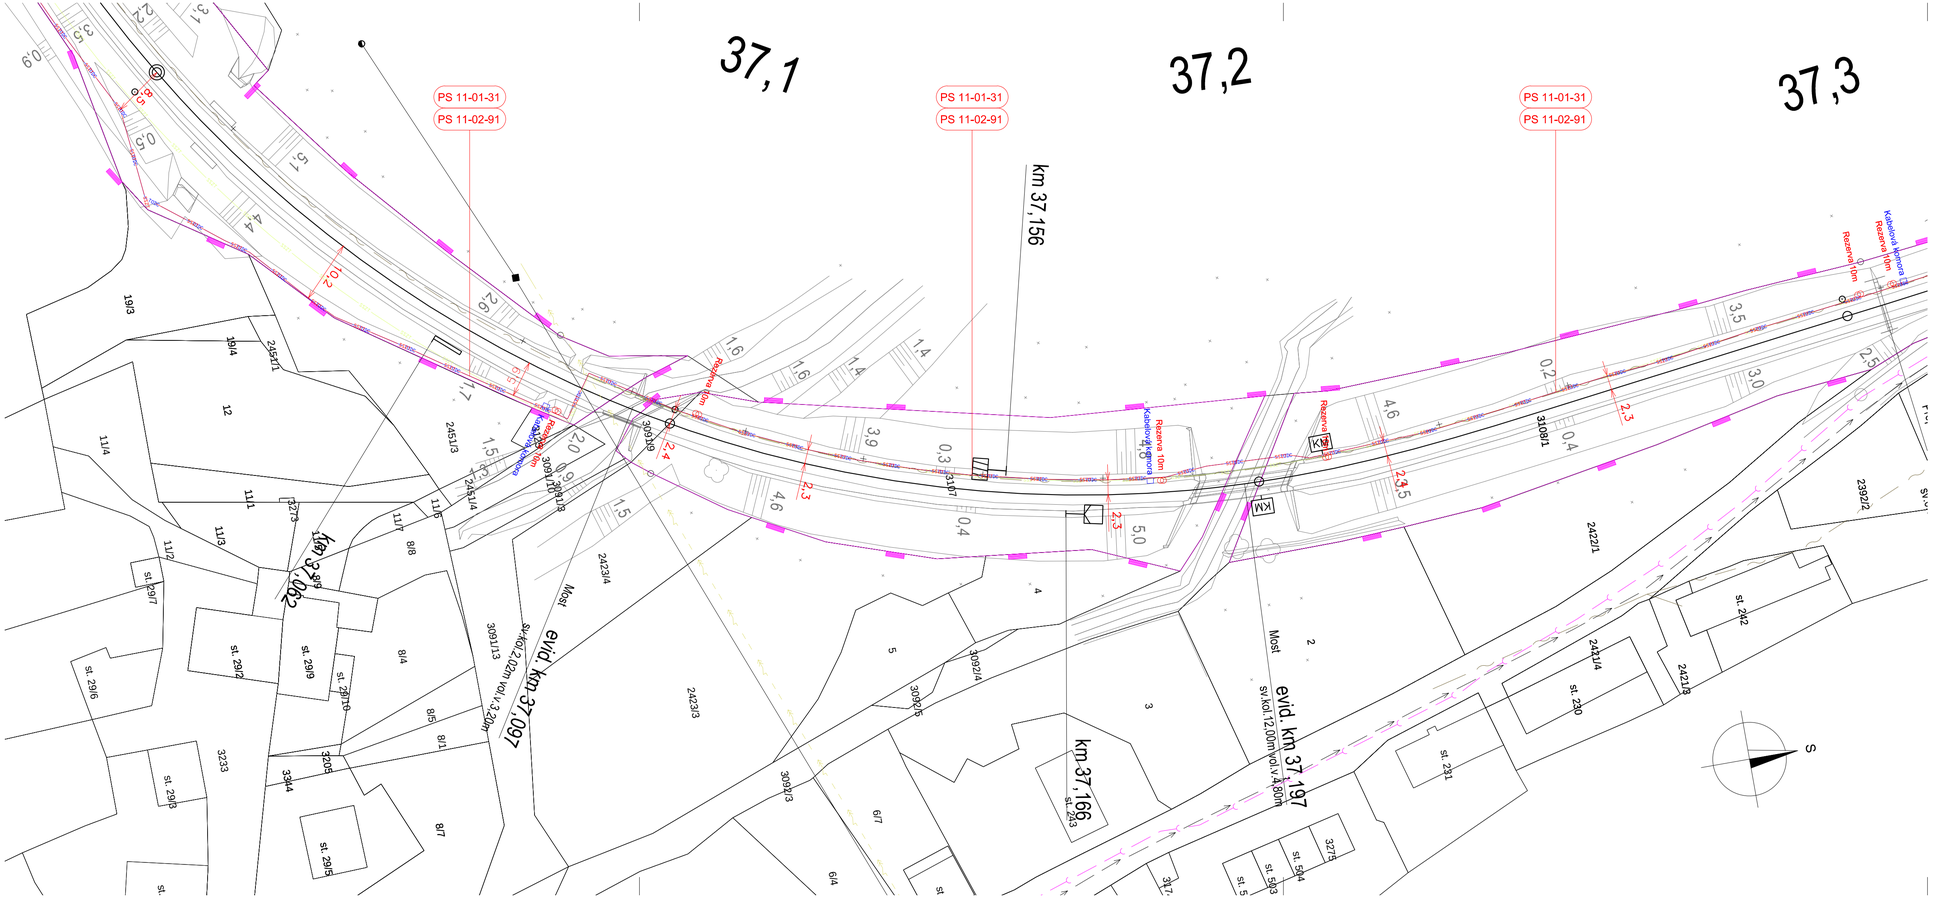
37,1
37,2
37,3
PS 11-01-31
PS 11-02-91
km 37,156
evid. km 37,097
evid. km 37,197
km 37,166
Most
Most
Kabelová komora
Rezerva 10m
Kabelová trasa
Rezerva 10m
Kabelová trasa
Rezerva 10m
Kabelová trasa