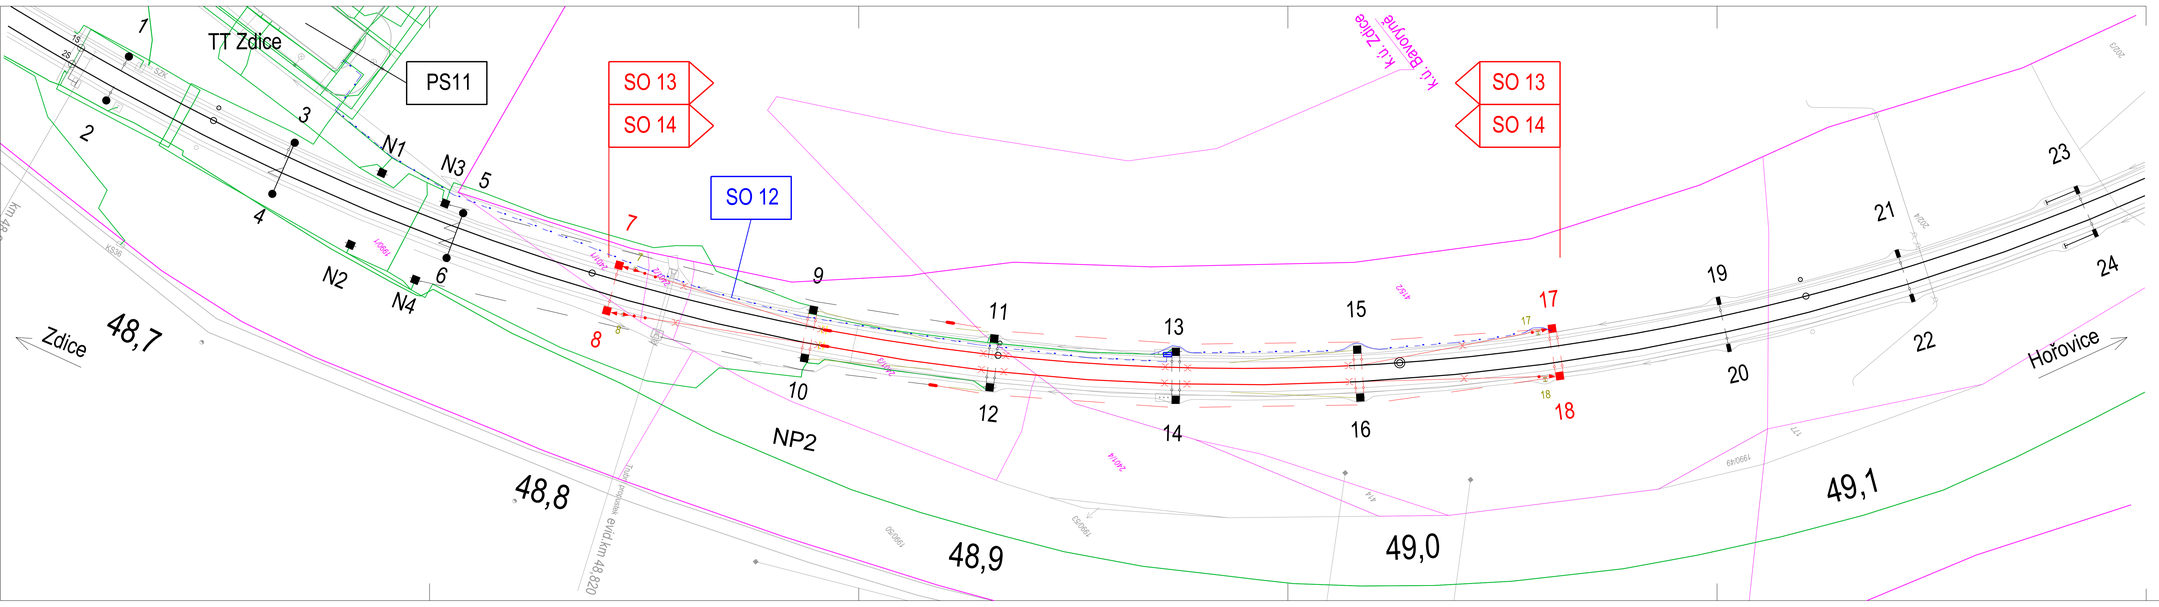

Legenda:

- stěžejní hranice pozemků katastru
- stávající inženýrské sítě
- nová zařízení
- stávající zařízení
- demontovaná zařízení

Seznam PS a SO:

PS 11 NÚ u TT Zdice, úprava DŘT
SO 12 NÚ u TT Zdice, úprava DOÚO
SO 13 NÚ u TT Zdice, úprava TV
SO 14 NÚ u TT Zdice, úprava ukolejnění kovových konstrukcí

Odpovědný projektant:	Vypracoval/Kreslil:	Kontroloval:	STOSMOL, s.r.o. U Zvonice 359/4 400 07 Ústí nad Labem
ING. JIŘÍ ŠTOLBA	PETER LOUŽECKÝ	ING. JIŘÍ ŠTOLBA	IČ: 28959087 tel.: +420 725 881 561 www.stosmol.cz email: info@stosmol.cz
Správce zařízení:	Správa železnic, státní organizace, OŘ Praha		
Objednatel:	Správa železnic, státní organizace, Stavební správa západ		
Místo stavby:	Kraj Středočeský		Zakázkové číslo: 19004
Akce a SO,PS:	Rekonstrukce neutrálních úseků u TT Zdice a SpS Osek		Stupeň: Projekt
			Datum: 04/2020
			Měřítko: 1 : 500
Název přílohy:	Koordinační situace - NÚ u TT Zdice		Část: C Příloha : 2.1