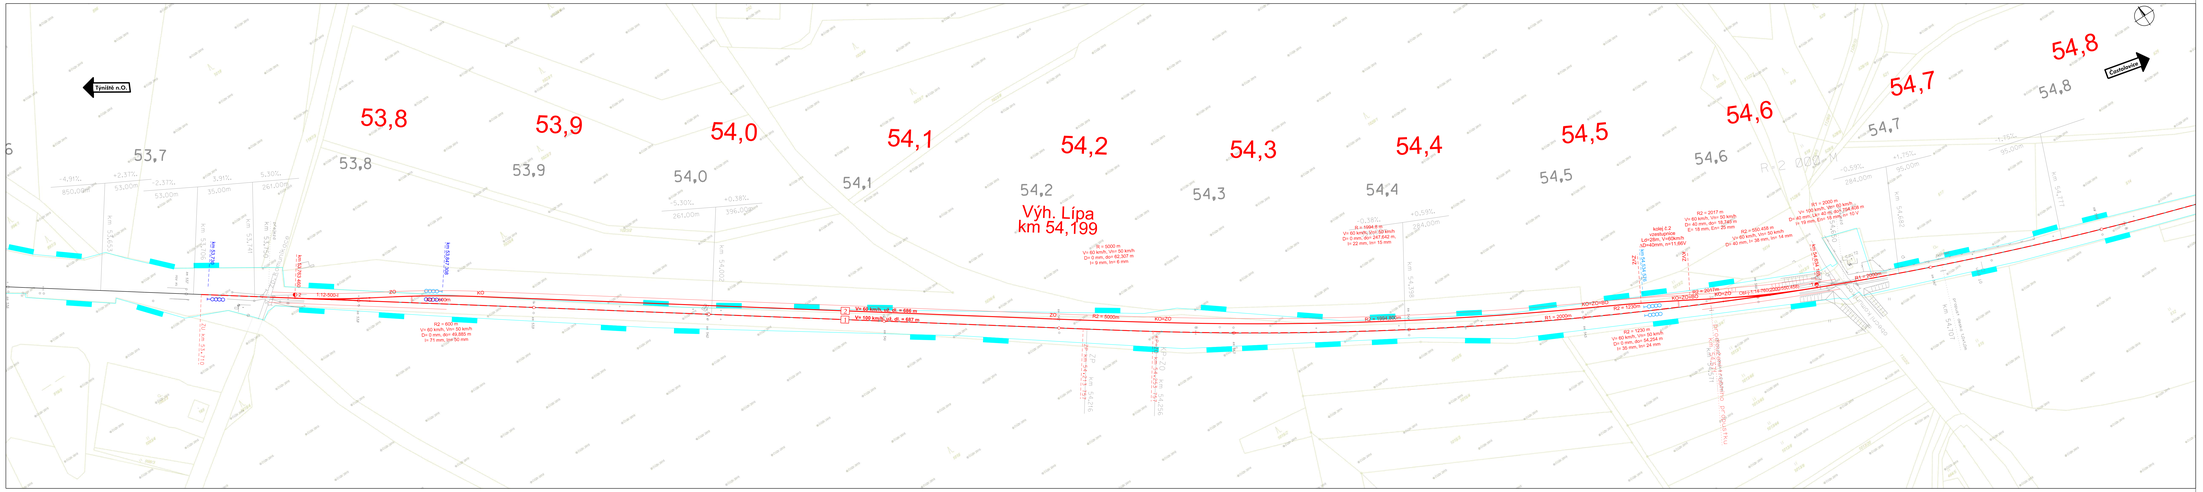

Doplňující údaje :

LEGENDA:

- Kolej - stávající stav
- Kolej - navrhovaný stav
- Kolej - směrová a výšková úprava
- Stávající stav
- Hranice pozemků
- Návěstidla - nový stav (v první fázi jako užité pro AH)
- Návěstidla - nový stav (doplnění po dostavbě výhybny)

Použitý podklad: Katastrální mapa z portálu http://wms.cuzk.cz/wms.asp

Rev.	Datum	Popis	Vypracoval	Kontroloval	Schválil
1	30.04.2012	Po zapracování připomínek	Ing. Hartman v.r.	Ing. Hallama v.r.	Ing. Hallama v.r.

Objednatel : Správa železniční dopravní cesty, státní organizace
Stavební správa západ se sídlem v Praze
Sokolovská 278/1955, 150 00 Praha 9

Zhotovitel : IKP Consulting Engineers, s.r.o.
Jankovcova 1037/49, Classic 7 - budova C, 170 00 Praha 7
tel: 255 733 111, fax: 255 733 605
e-mail: info@ikpce.com, http: www.ikpce.com

Soupravce :

Projekt :

Studie proveditelnosti zvýšení kapacity trati Týniště n.O. - Častolovice - Solnice

Kraj: Královéhradecký

Obsah :

Situace výhybny Lípa

Číslo projektu:	111755
VP (HIP) :	Ing. Tomáš Hartman
Stupeň :	SP
Datum :	04/2012
Archiv :	7 x A4
Formát :	1:1 000
Měřítko :	
Část : C	Příloha: 007