




PODÉLNÝ ŘEZ M 1:50
KOLEJÍ č. 1

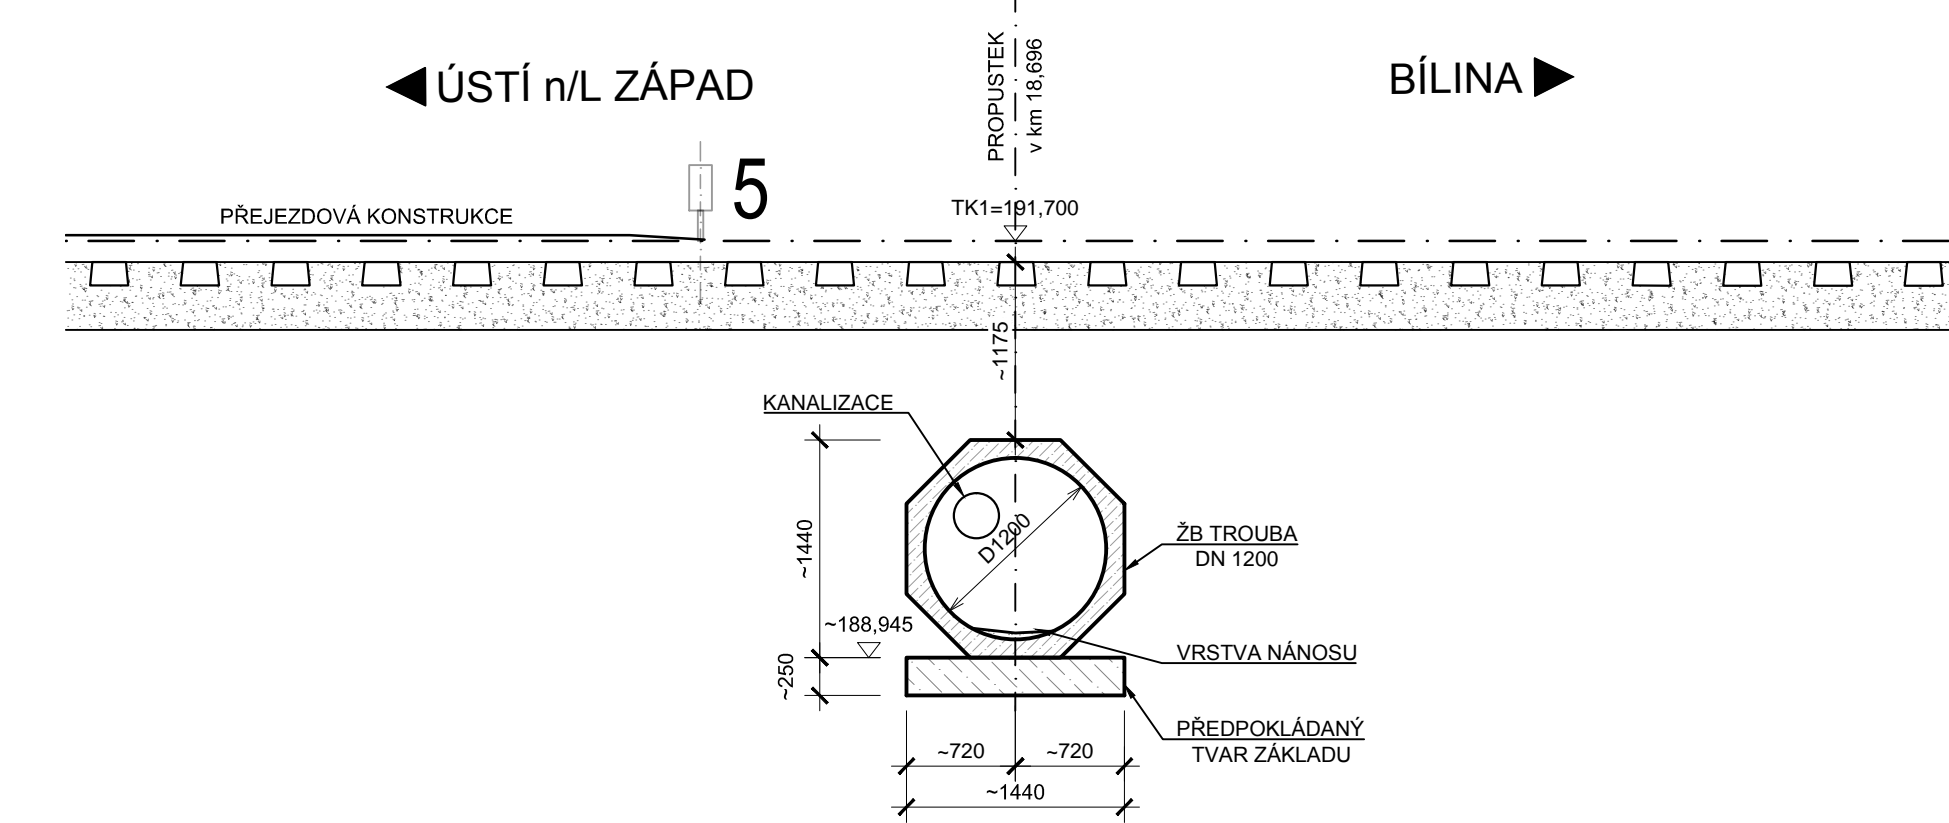


POHLED ZLEVA M 1:50

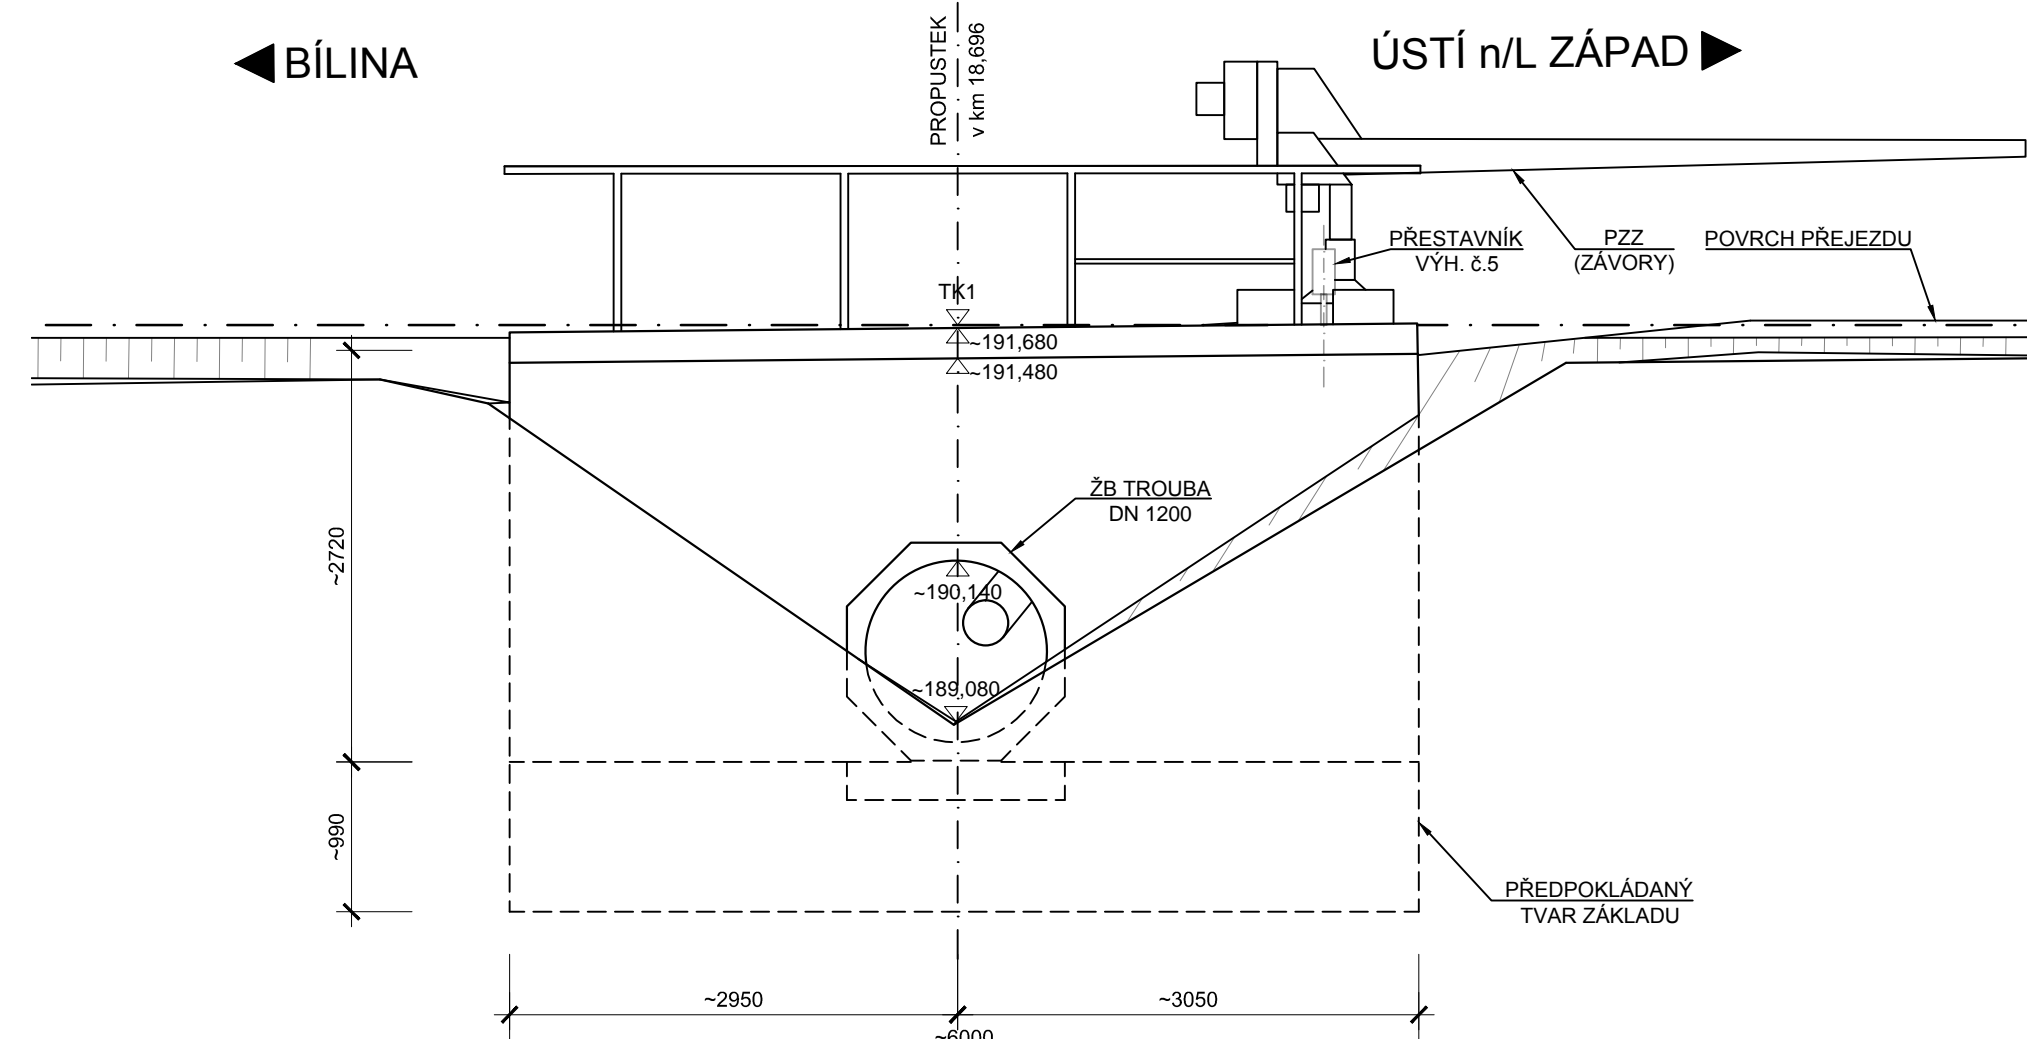


PŘÍČNÝ ŘEZ M 1:50

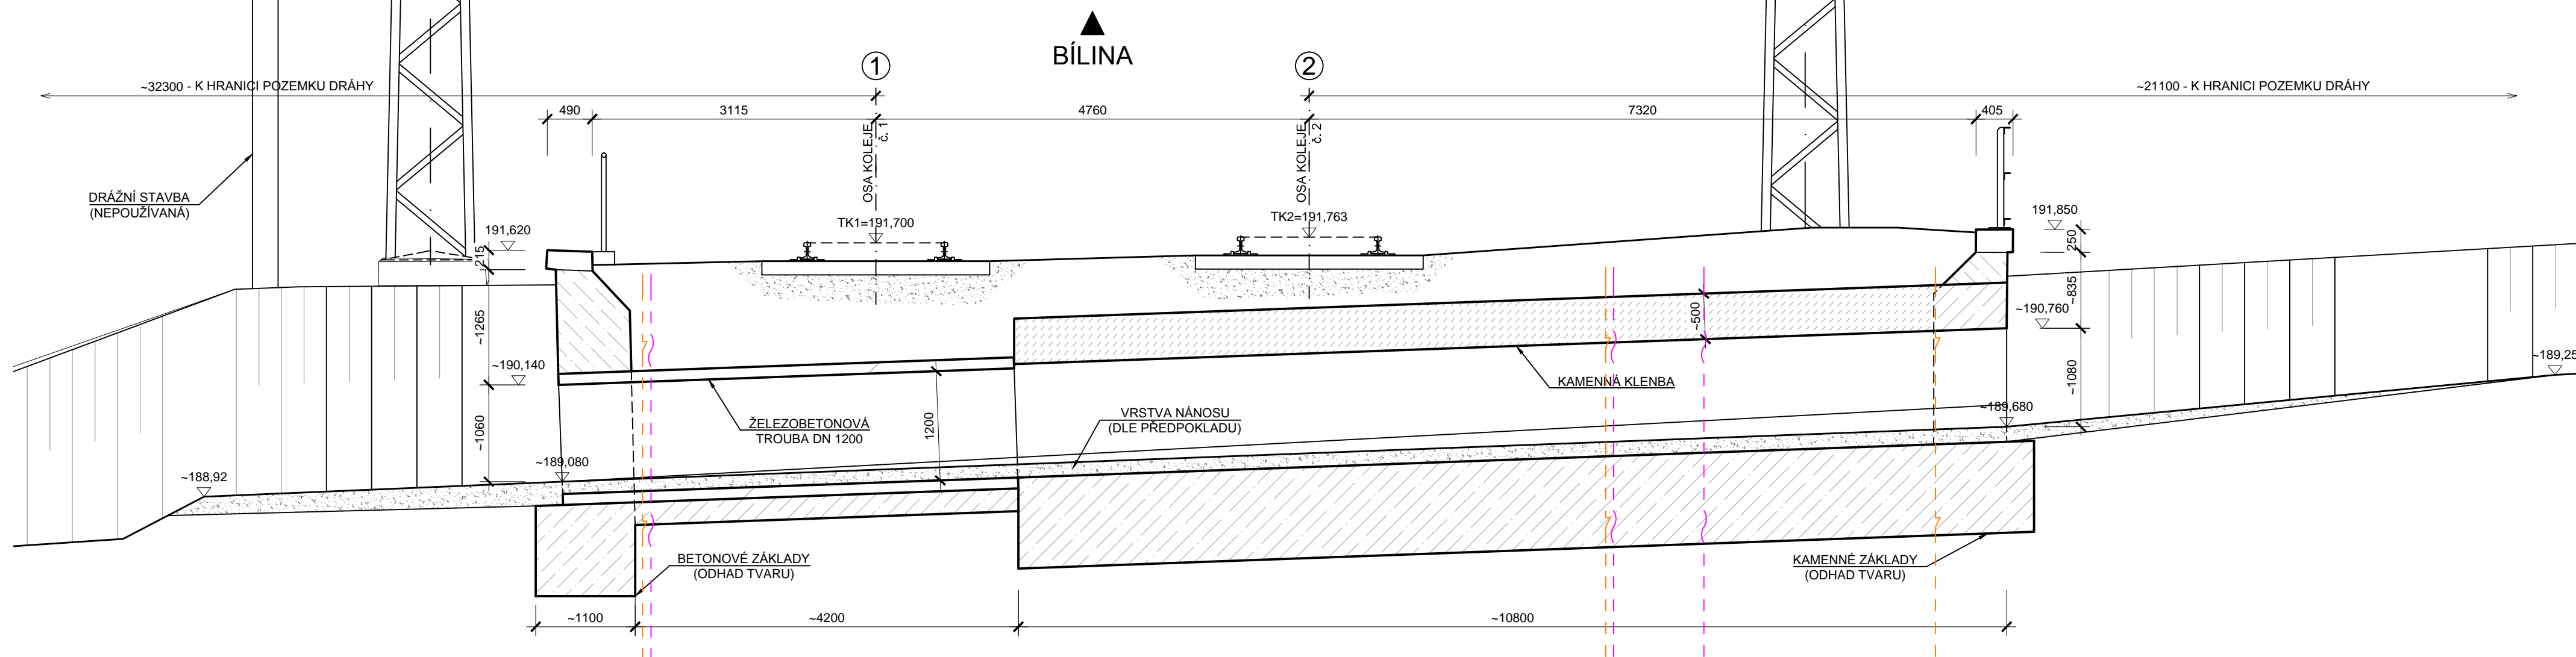

PODÉLNÝ ŘEZ M 1:50
KOLEJÍ č. 2

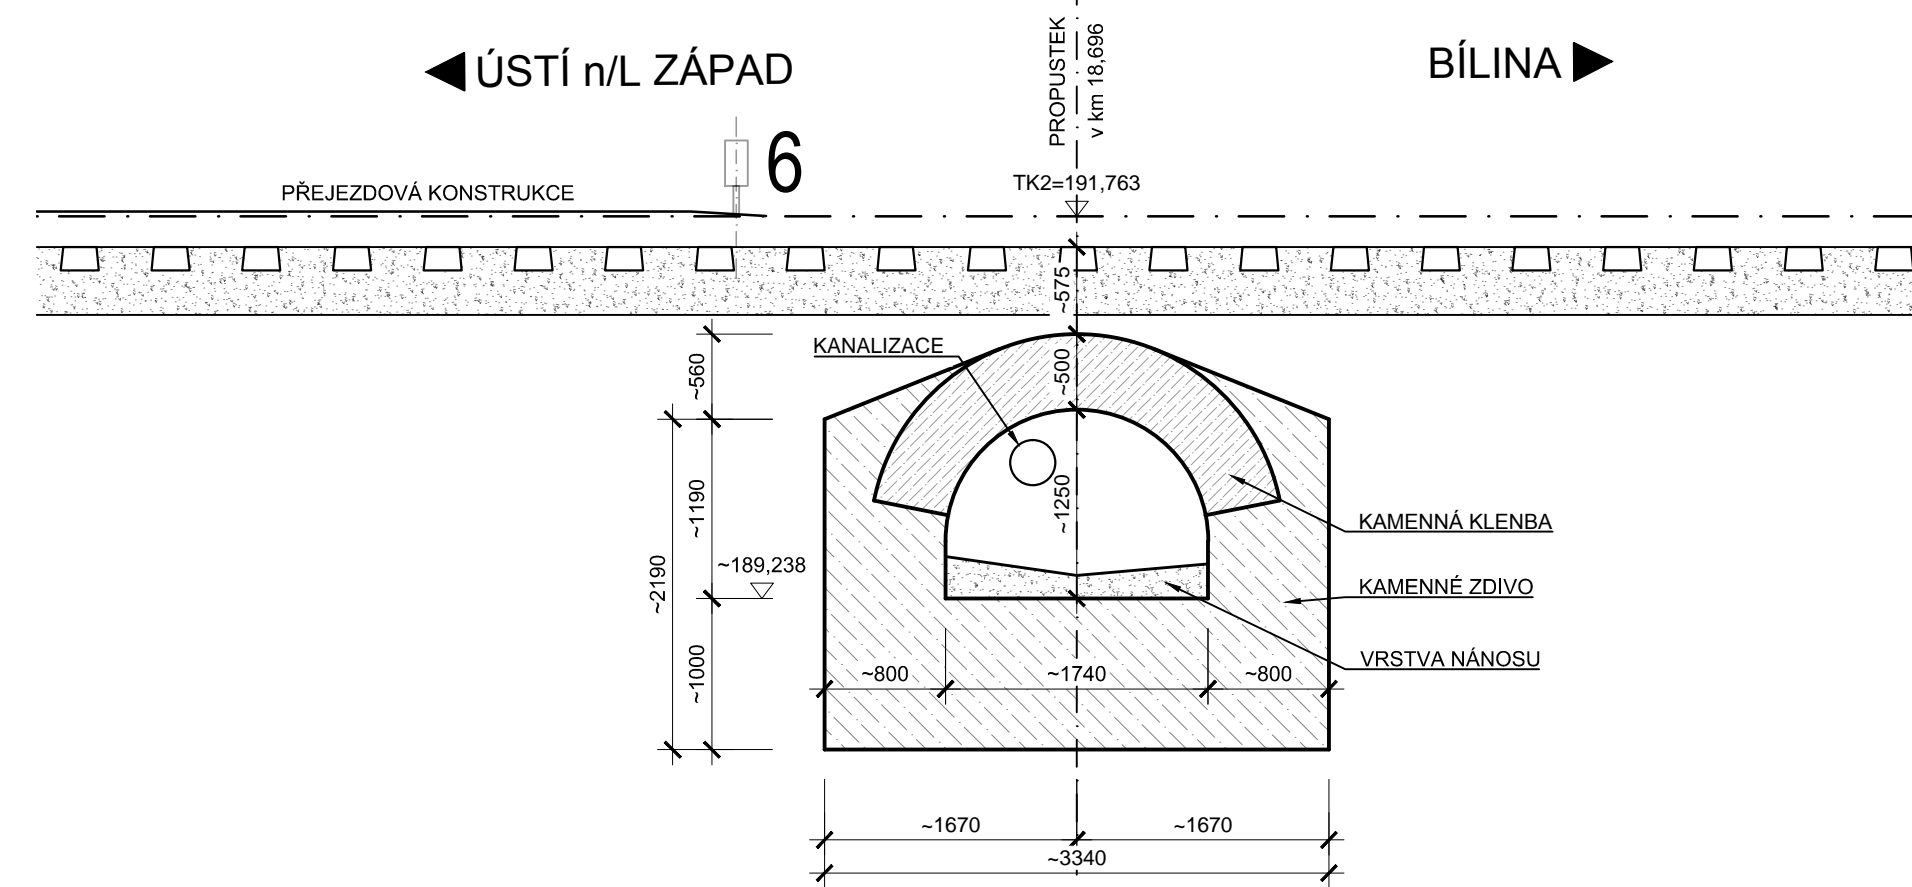

POHLED ZPRAVA M 1:50

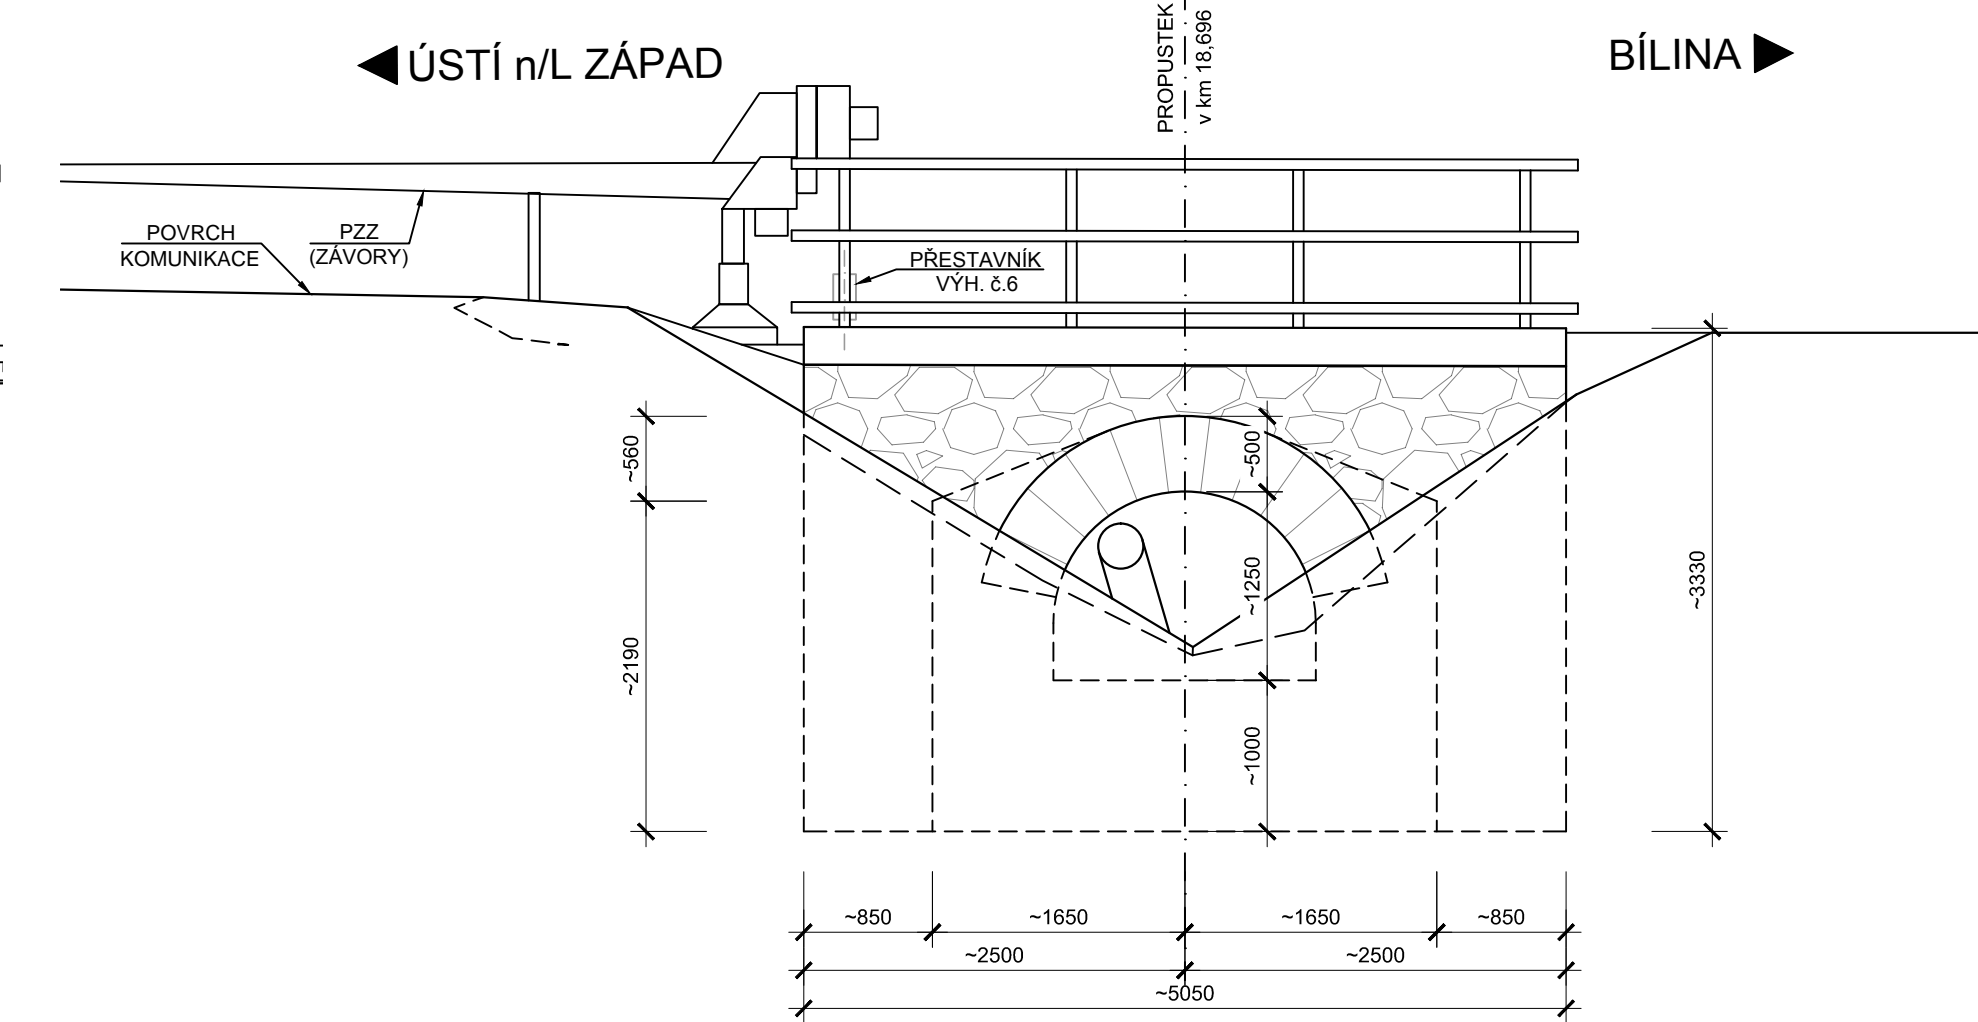

- LEGENDA ČAR:
- KATASTR - HRANICE PARCEL
 - KATASTR - HRANICE ČD
 - PŘIPOJENÍ NA BODOVÉ POLE ŽPBP TU 0661; DU 06, D1; BODY č. 688, 689, 690
 - SOUŘADNICOVÝ SYSTÉM: S-JSTK
 - VÝŠKOVÝ SYSTÉM: Bpv
- LEGENDA SÍTÍ:
- NN KABEL OSVĚTLENÍ SEE
 - NN KABEL DORO SEE
 - SSZT KABELY (k přestavníkům a ovládání výstražníků)
 - SSZT TRATĚVÝ KABEL

- POZNÁMKY:
- STÁVAJÍCÍ STAV JE ZAKRESLEN DLE ZAMĚŘENÍ NA MÍSTĚ (01/2021). PŮVODNÍ DOKUMENTACE SE NEZACHOVALA, SKRYTÉ KONSTRUKCE BYLY ODHADNUTY DLE PROVEDENÍ OBDOBNÝCH OBJEKTŮ.
 - NA OBJEKTU NEBYL PROVEDEN STAVEBNĚ TECHNICKÝ PRŮZKUM, TVAR A DIMENZE SKRYTÝCH ČÁSTÍ OBJEKTU NEMUSÍ BÝT SHODNÉ SE ZAKRESLENÝM STAVEM.
 - OTVOREM PROPUSTKY JE VEDENA OBECNÍ KANALIZACE, PŘED VTOKEM A VÝTOKEM JSOU KANALIZAČNÍ ŠACHTY.
 - OBJEKT JE VE STANIČNÍM OBVODU ŽST.OHNÍČ, A JE SITUOVÁN MEZI ŽELEZNIČNÍM PŘEJEZDEM P 2087 (PŘED OBJEKTEM) A VÝHYBKAMI č.5 A č.6. (ZA OBJEKTEM).
 - TRATĚ JE ELEKTRIZOVANÁ, PŘEMOŠTOVANOU PŘEKÁŽKOU JE OBČASNÁ VODOTEČ.

STAVBA: Oprava mostních objektů v úseku Ohnič - Bílina			
OBJEDNATEL: Správa železnic, s.o. Oblastní ředitelství Ústí nad Labem Železničářská 1386/31 400 03 Ústí nad Labem		Zakázka: D20032 Datum: 02/2021	
ODP. PROJEKTANT SO ING. MARTIN PLŠEK		VYPRACOVAL ING. VÁCLAV TOMÁNY	
TECHNICKÁ KONTROLA ING. PETR NOVÁK		Učel PD: DSP	
Měřítko: 1:100, 1:50		Formát: 12x44	
OBJEKT: Objekt 3 Projekt stavby na opravu propustky v km 18,696 tratařského úseku č. 0661 Ústí nad Labem západ - Bílina		Část: E.1.4.3	
Příloha: STÁVAJÍCÍ STAV		Paré: 3	