


PŮDORYS M 1:50

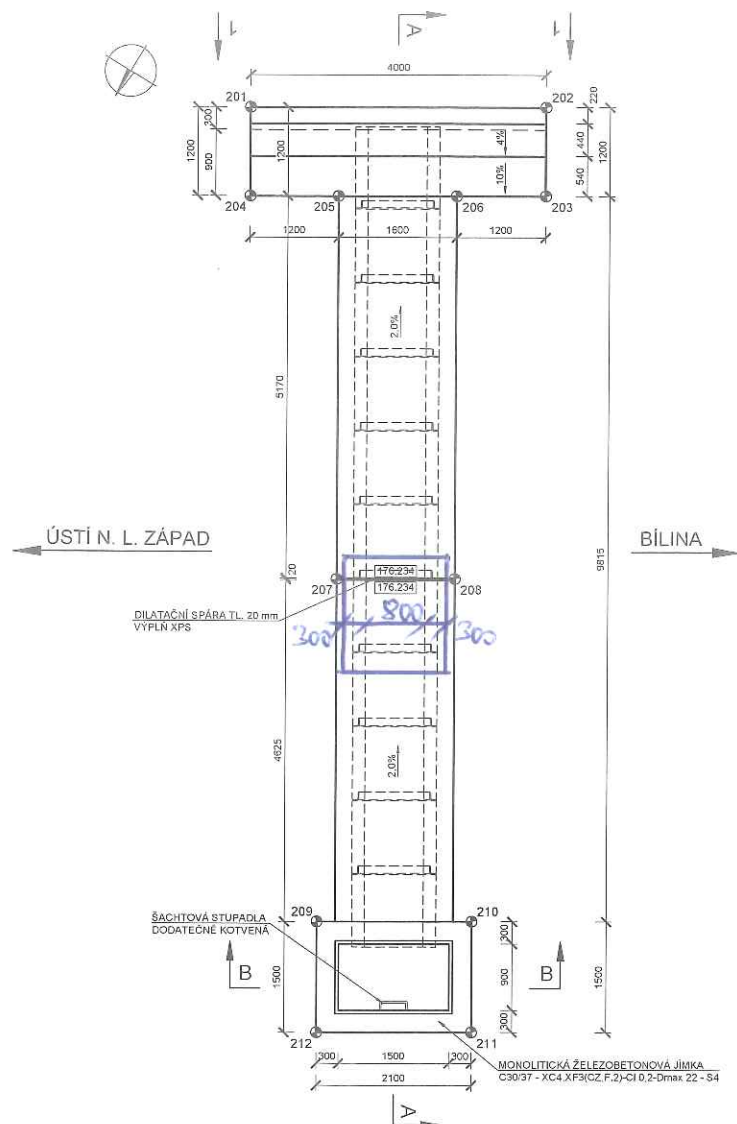

TABULKA VYTÝČOVANÝCH BODŮ


BOD	Y	X	Z	POPIS
201	773313.877	980445.617		
202	773317.288	980447.706		
203	773317.915	980446.683	175,181	SPODNÍ HRANA ZÁKLADU ČELA
204	773314.504	980444.594		
205	773315.527	980445.221		
206	773316.891	980446.056	175,881	ZÁKL. DESKA SPOD. PLOCHA
207	773318.231	980440.804		OSA DILTACE SPOD. PLOCHA
208	773319.596	980441.640	175,984	
209	773320.439	980436.720		
210	773322.230	980437.816		
211	773323.013	980436.537	175,924	SPODNÍ HRANA ZÁKLADU JÍMKY
212	773321.223	980435.440		

Souřadnicový systém S-JTSK


Výškový systém Bpv

- PŘESNOST VYTÝČENÍ DLE:
 ČSN 73 0420-1 Přesnost vytyčování staveb - Část 1: Základní požadavky
 ČSN 73 0420-2 Přesnost vytyčování staveb - Část 2: Vytyčovací odchylky

POHLED 1 - 1 M 1:50

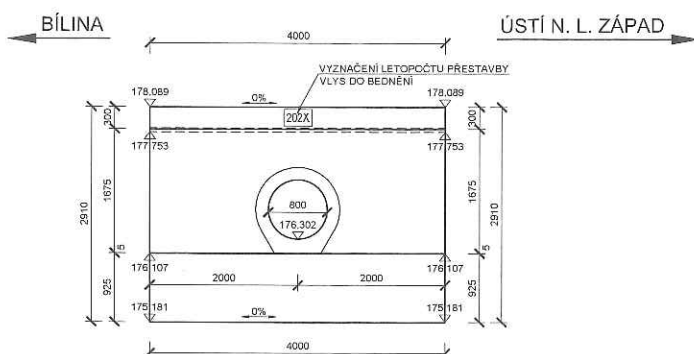

PODÉLNÝ ŘEZ A - A M 1:25

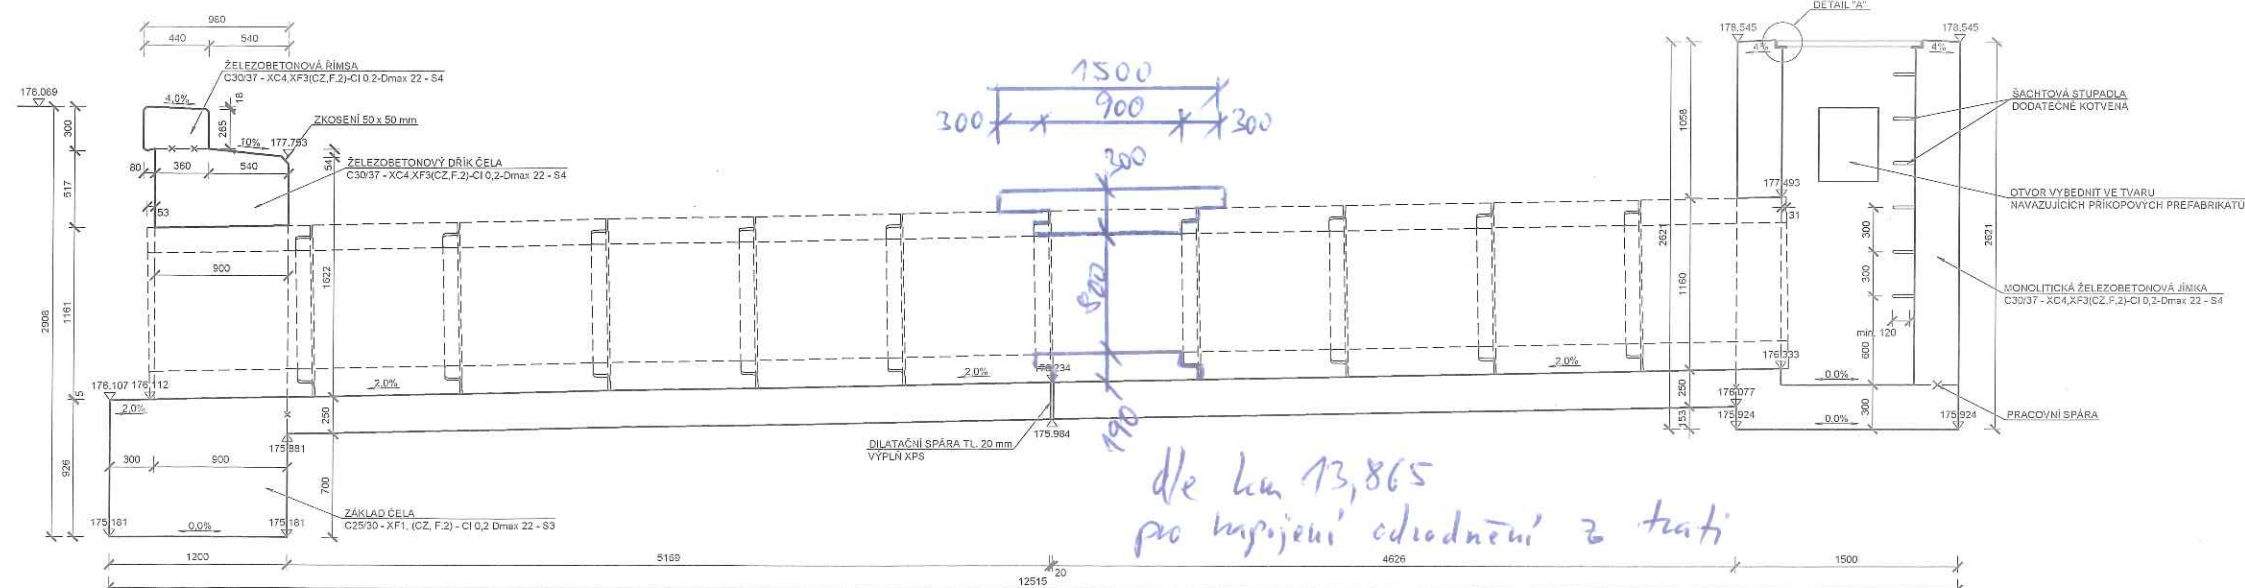

VZOROVÝ PŘÍČNÝ ŘEZ ZÁKLADEM M 1:25

