Stávající stav

Navrhovaný stav

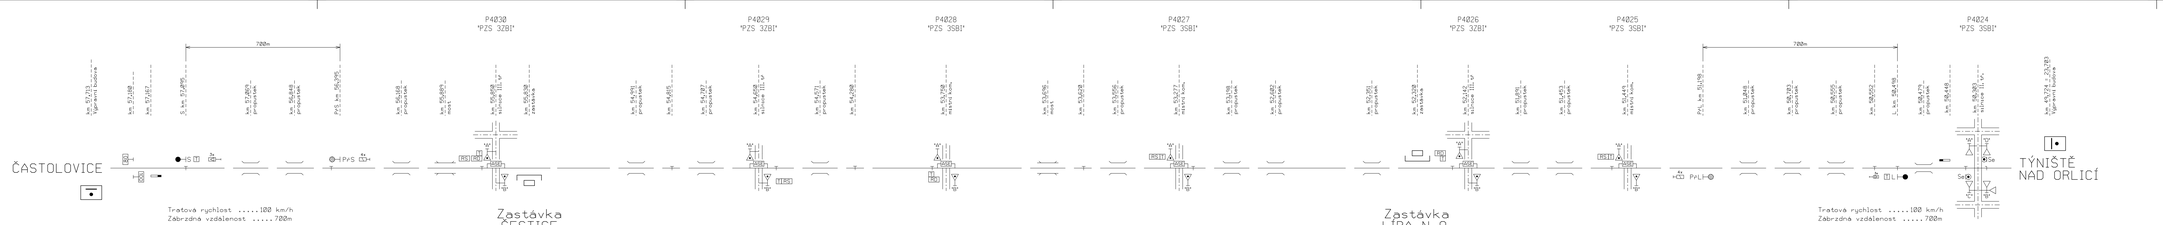

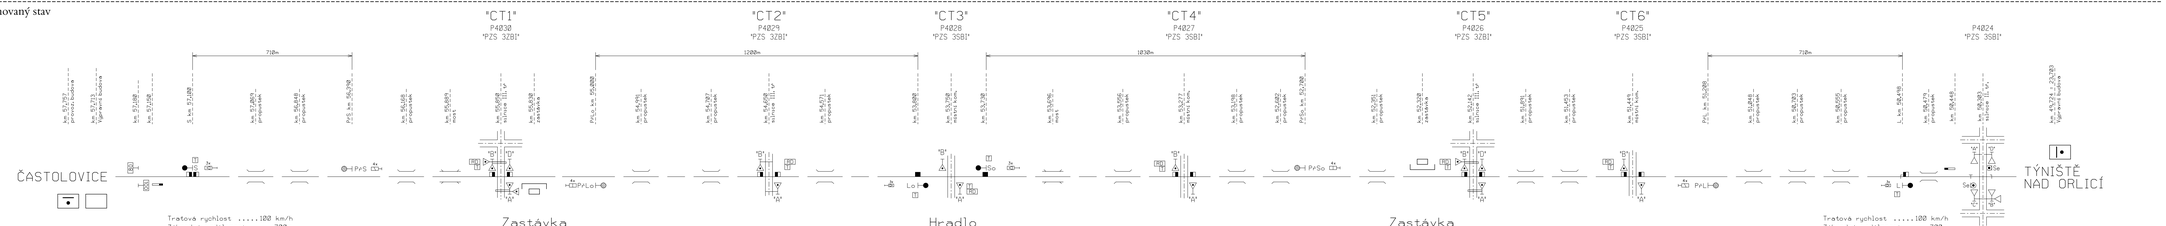

VÝŠKOVÝ SYSTÉM Bpv SOUŘADNICOVÝ SYSTÉM S-JTSK

Číslo změny:	Obsah změny:	Datum změny:
01	PD po zapracování připomínek	02/2012
02	-	-
03	-	-

Objednatel:
SŽDC, s.ú.
Dlážděná 1003/7, 110 00 Praha 1
tel.: +420 222 335 777
e-mail: sekb@sekb.cz

Generální projektant:
SUDOP PRAHA a.s.
Olšanská 1a, 130 80 Praha 3
tel.: +420 224 239 316
e-mail: praha@sudop.cz

Hlavní inženýr projektu:
ING. PETR NEKULA
Garant profese:
ZDENĚK PACHOLÍK

Stavba:
ELEKTROTECHNIKY, TRAKCE, SDĚLOVACÍ A ZABEZPEČOVACÍ TECHNIKY

Vedoucí střediska:	Odpovědný projektant SO, IO, PS	Vypracoval:	Kontroloval:
ING. MARTIN RAIBR	ING. PETR NEKULA	ING. PETR NEKULA	ING. MARTIN RAIBR

Název akce:
Zvýšení kapacity trati Týniště n.O. - Častolovice - Solnice, 2. část, rekonstrukce žst. Častolovice

Číslo smlouvy: 11 271 208
Projektový stupeň: PD

Část:
TECHNOLOGICKÁ ČÁST
ŽELEZNIČNÍ ZABEZPEČOVACÍ ZAŘÍZENÍ

Datum: 29.02.2012
Číslo části: D.1.1

Název přílohy:
SITUAČNÍ SCHÉMA ČASTOLOVICE - TÝNIŠTĚ N.O.

Měřítko: -
Počet formátů: 7xA4
Číslo přílohy: 14

DOKUMENT JE CHRÁNĚN PODLE VE SMYSLU PŘÍSLUŠNÝCH SMLUVNÍCH UJEDNÁNÍ, ZVLÁŠTĚ ZÁKONA O AUTORSKÉM PRÁVU A PRÁVECH SOUVISEJÍCÍCH, TAKÉ ZÁKONA O OCHRANĚ OBCHODNÍCH TAJEMSTVÍ. BEZ SOUHLASU SUDOP PRAHA A.S.