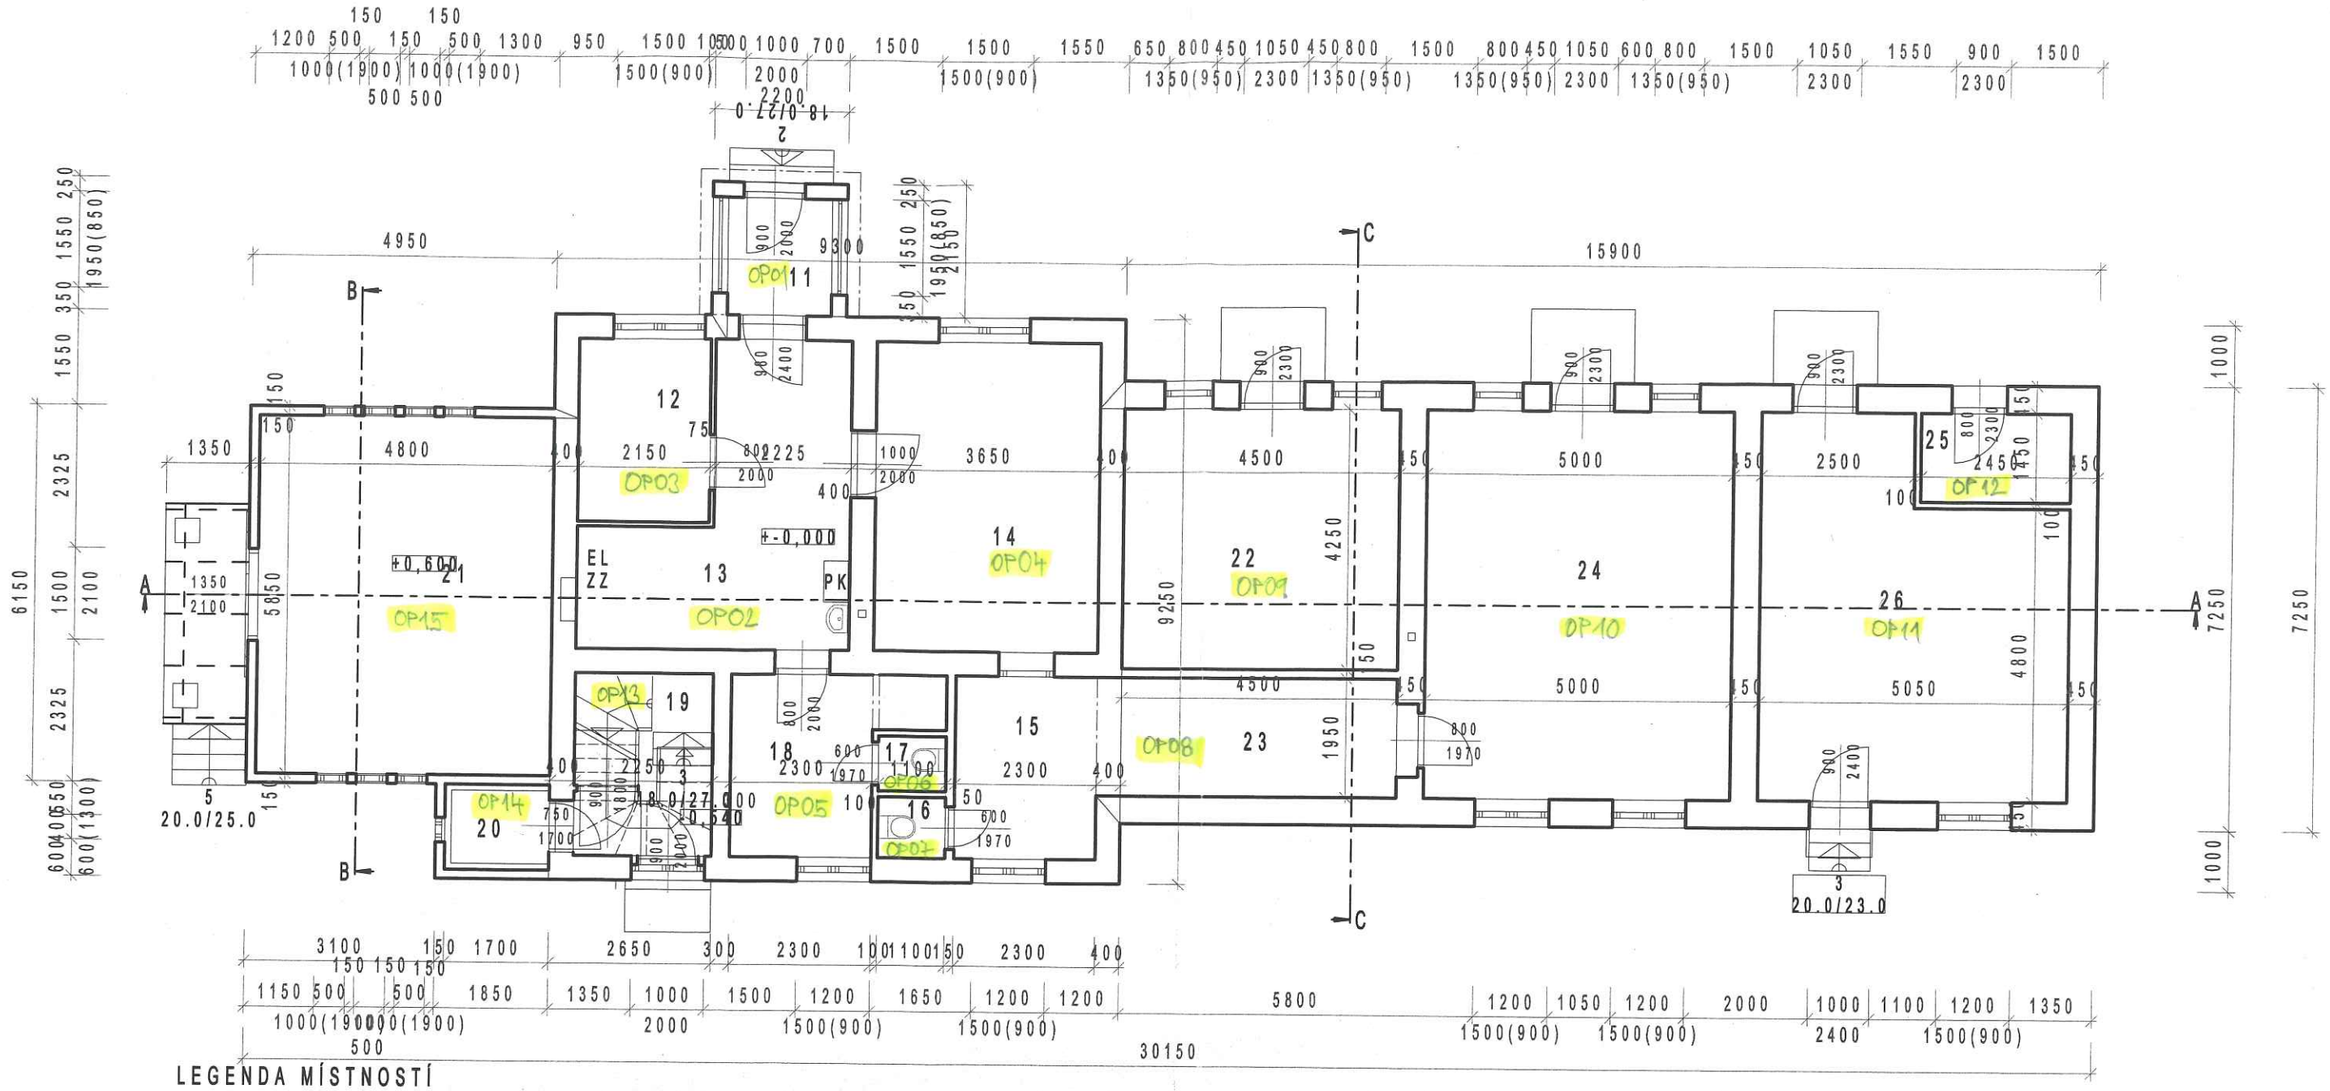

LEGENDA MÍSTNOSTÍ

ČÍSLO	POPIS	M2	PODLAHA
11	ZÁDVEŘÍ	3,2	KER.DL
12	DENNÍ MÍSTN. SKL	6,4	PVC
13	CHODBA	15,7	PVC
14	POKLADNA	18,4	PVC
15	CHODBA	6,9	KER.DL
16	WC	1,1	KER.DL
17	WC	1	KER.DL
18	KOUPELNA UMYV.	7,9	KER.DL
19	SCHODIŠTĚ	6,6	KER.DL
20	SKLAD	2,4	BETON
21	SKLAD	28,1	BETON
22	DENNÍ MÍSTN.	19,1	PVC
23	CHODBA	8,8	KER.DL
24	MÍSTNOST ČEK.	31,8	KER.DL
25	SKLAD PALIVA	2,6	BETON
26	MÍSTNOST SKLAD	28,1	BETON
	CELKEM	188,1	

ZODP.PROJ.	Ing. KAREL ČAJKA	DATUM	9/2010
VYPRACOVAL	Ing. KAREL ČAJKA	MĚŘÍTKO	1:100
INVESTOR	Správa železniční dopravní cesty,státní.org. Dlážděná 1003/7, Praha 1, Nové Město	ZAK.Č.	9/10
		STUPEŇ	
AKCE	Žst. Chuchelná		
ČÁST	Stavební část - stávající stav		
OBSAH	Půdorys 1.np		

KARASKO CZ s.r.o.
ZENGROVA 660/33
OSTRAVA

VÝKRES 2

VÝTISK