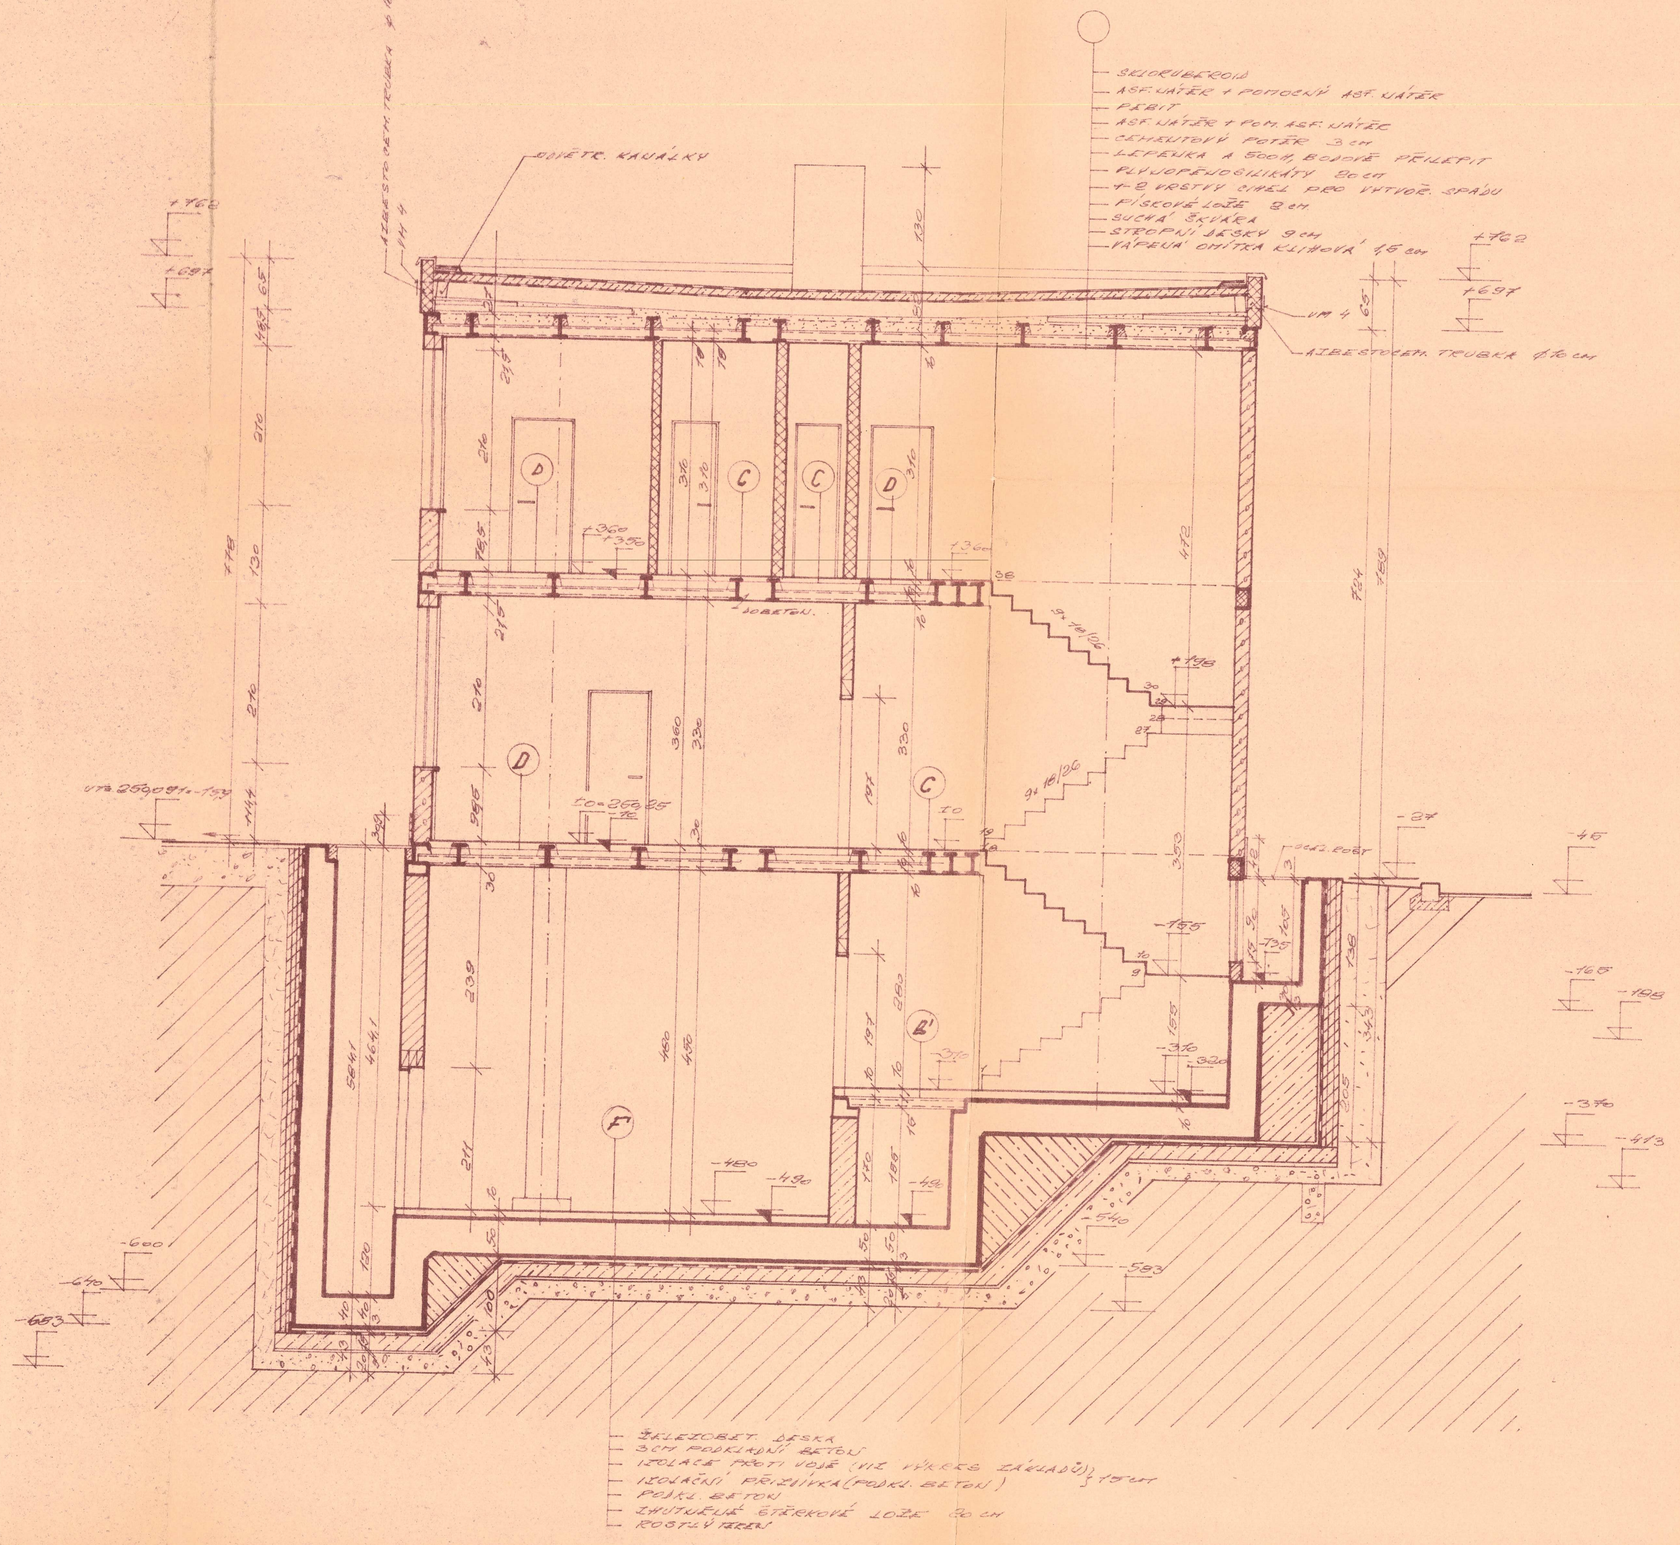

LEGENDA MATERIÁLU

- ZDIVO NA MALTU VÁPENNOU
- ZDIVO NA MALTU UMĚLOU
- ZDIVO Z CIHEL DLM 24,1 x 11,5 x 11,3 cm
- ŽELEZOBETON
- PREFA STĚNY BALTOU B 175 (VČET. MŘÍŽOVIN A BALTOU PRO IZOLACI, VRSTVOU SPALITOVOU ATD.)
- ZHUTNĚNÝ ŠTĚRK
- ZHUTNĚNÝ ZÁSYP

6

DODAV. PROJEKTANT STAVBY:	ZÚBV		STÁTNÍ ÚSTAV DOPRAVNÍHO PROJEKTOVÁNÍ V PRAZE
ODB. TECH. OBJEKTU ARCH. STAVBY:	ING. DRUŽEL, ING. SCHLEIDER		STAVEBNÍ Č.: 73
SAMOST. VYPRACOVAL:	ING. SCHLEIDER		STAVBA: LEHKOLOĎ 62
KRESLIL, MAL:	ING. SCHLEIDER		VEDOUCÍ ÚTVARU: ING. KLIČKA
PŘEZKOUŠEL:	ING. FÁLTA		FORMÁT: 7 x A4
TECHNICKÝ PRACOVNÍK:	ING. FÁLTA		ARCHIV: DUBE 73
VEDOUCÍ ZE ZHOTOVITELSKÉHO PODNIKU:	ING. PAVLÍČEK - MAJITEL INTERIÉR - KOBYLISY		DÉLKA: 6 P
INVESTOR:	K. STAVBY		ČÍSLO ZAKÁZKY: 7 1 3 5 8 8 2 0 1 0 3
			PŘÍLOHA Č.

ALBRECHTICE U ČESK. TĚŠÍNA - OSTRAVA BARTOVICE
UNIVERZÁLNÍ AUTOMATICKÝ BLOK
VÝPRAVNÍ BUDOVA BARTOVICE

ČÁST PROJEKTU: PŘÍČNÝ ŘEZ - B	DATUM: 11.1.12.	MĚŘÍTKO: 1:50	VÝKR. Č.: 10