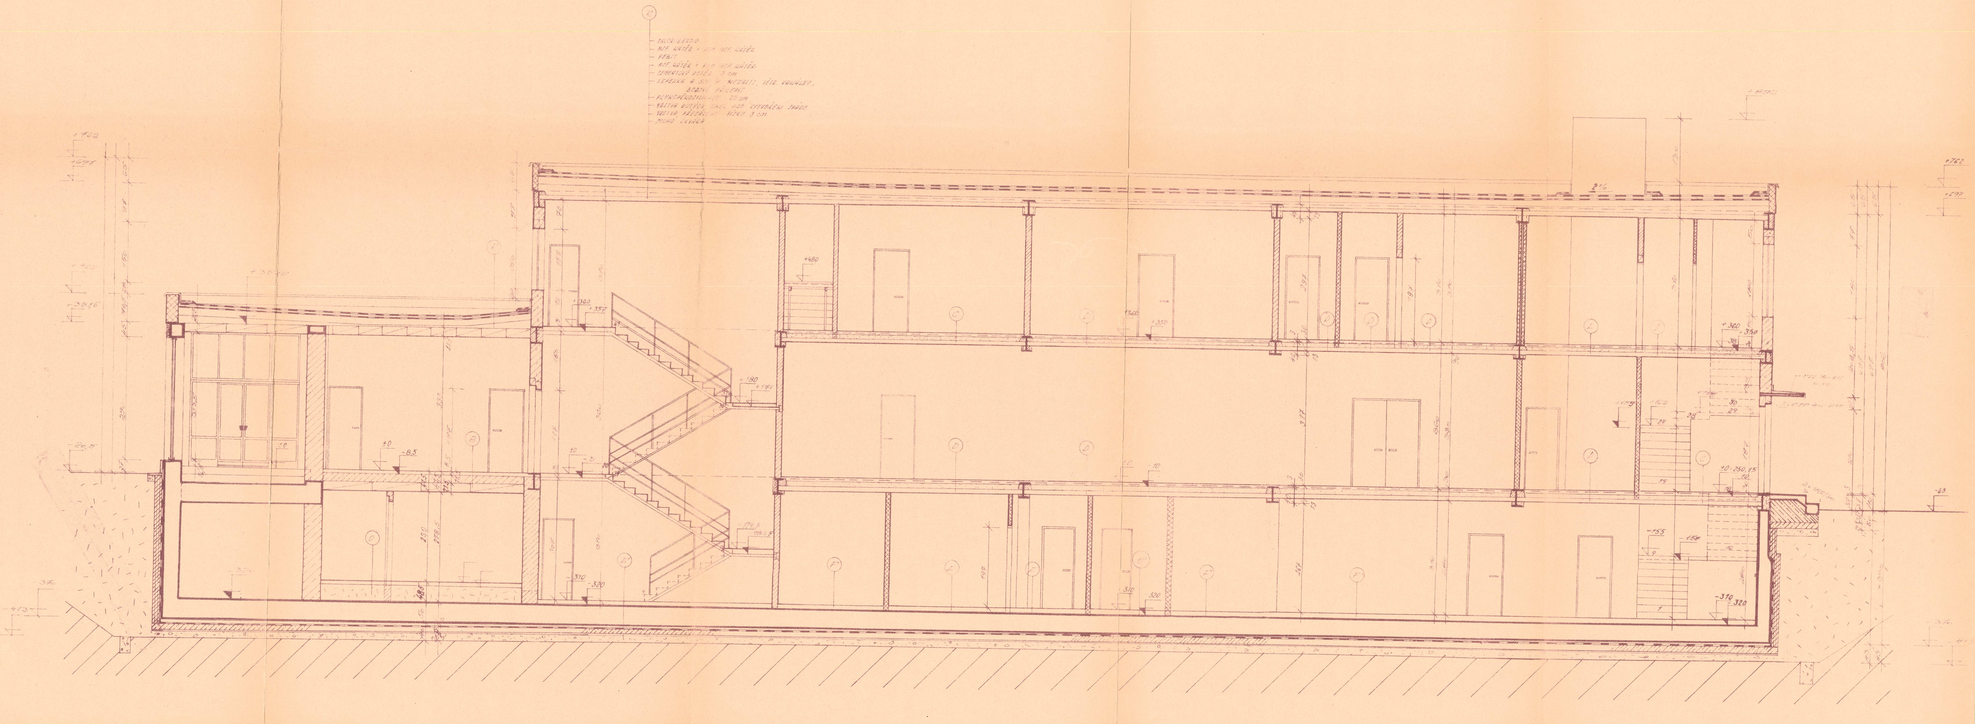

6

POZOR!

DLE POZADAVKU U.P. STAVOIZOLACE PRAHA STŘ. OSTRAVA NEJSOUČÁSTÍ BYLÝ PROJEKTOVÝ ZEMĚNY NA SKLADEK HYDROIZOLACÍ VE STŘEŠE I ZÁKLADECH ZMĚNY VIZ TECHNICKÁ ZPRÁVA

ODBOR PROJEKTOVÝ STAVBY	ZÁZ.		STÁTNÍ ÚSTAV DOPRAVNÍHO PROJEKTOVÁNÍ V PRAZE
ČÍSL. PROJ. OBJEKTU PROJ. ZÁKLAD.	NÁZ. OBJEKT.		
NÁVRH. VYŘIŠIČOVAL	NÁZ. ZÁKLADNÍ		STŘEDOVÁ 73
KLÁDEL PRAZ	BYDLOVÁ		8900, LEDNICE VÝ 66
PŘEDPOVĚDĚL	NÁZ. ZÁKLAD		
TECHNICKÝ PODKLADU	NÁZ. ZÁKLAD		ODPOVĚD. STŘEDOVÁ
PŘEDP. ZÁKLADNÍ	ČÍSL. ZÁKLAD. OBJEKT.		NÁZ. VÝŘIŠIČ.
ODPOVĚD.	ZÁKLADNÍ KRÁDOVÁ		PODPIS 9. 30
ODPOVĚD.	ZÁKLADNÍ KRÁDOVÁ		DATUM ČERV. 36
			ČÍSL. 69
			ČÍSLO ZAKÁZKY
			0 1 2 3 4 5 6 7 8 9 10 11 12 13
			ODDÍL

ALBRECHTICE, U ČES. TĚŠÍNA - OSTRAVA BARTOVICE
UNIVERSÁLNÍ AUTOMATICKÝ BLOK
VÝPRAVNÍ BUDOVA BARTOVICE

PODÉLNÝ ŘEZ	ČÍSL. ZÁKLAD. 11-1.12	ČÍSLO 1:50	ČÍSLO 11