ČÁST C

ŘEZ C-C

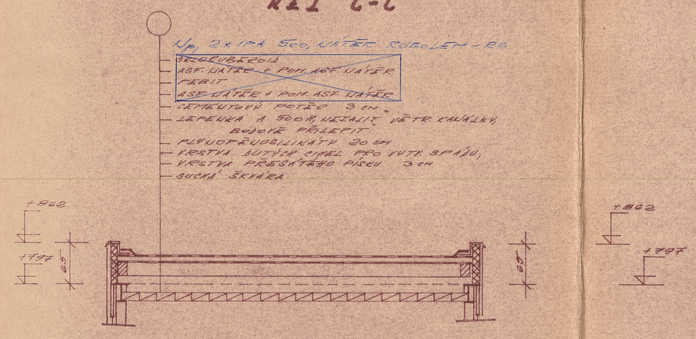

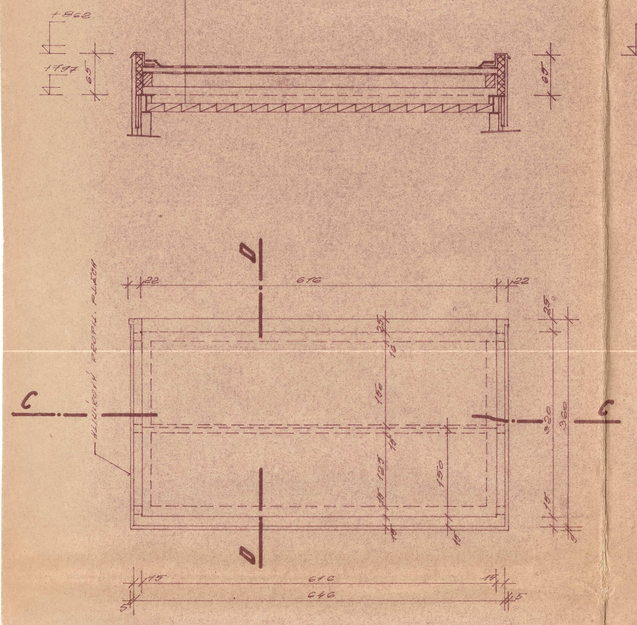

ŘEZ D-D

ČÁST B

ŘEZ A-A

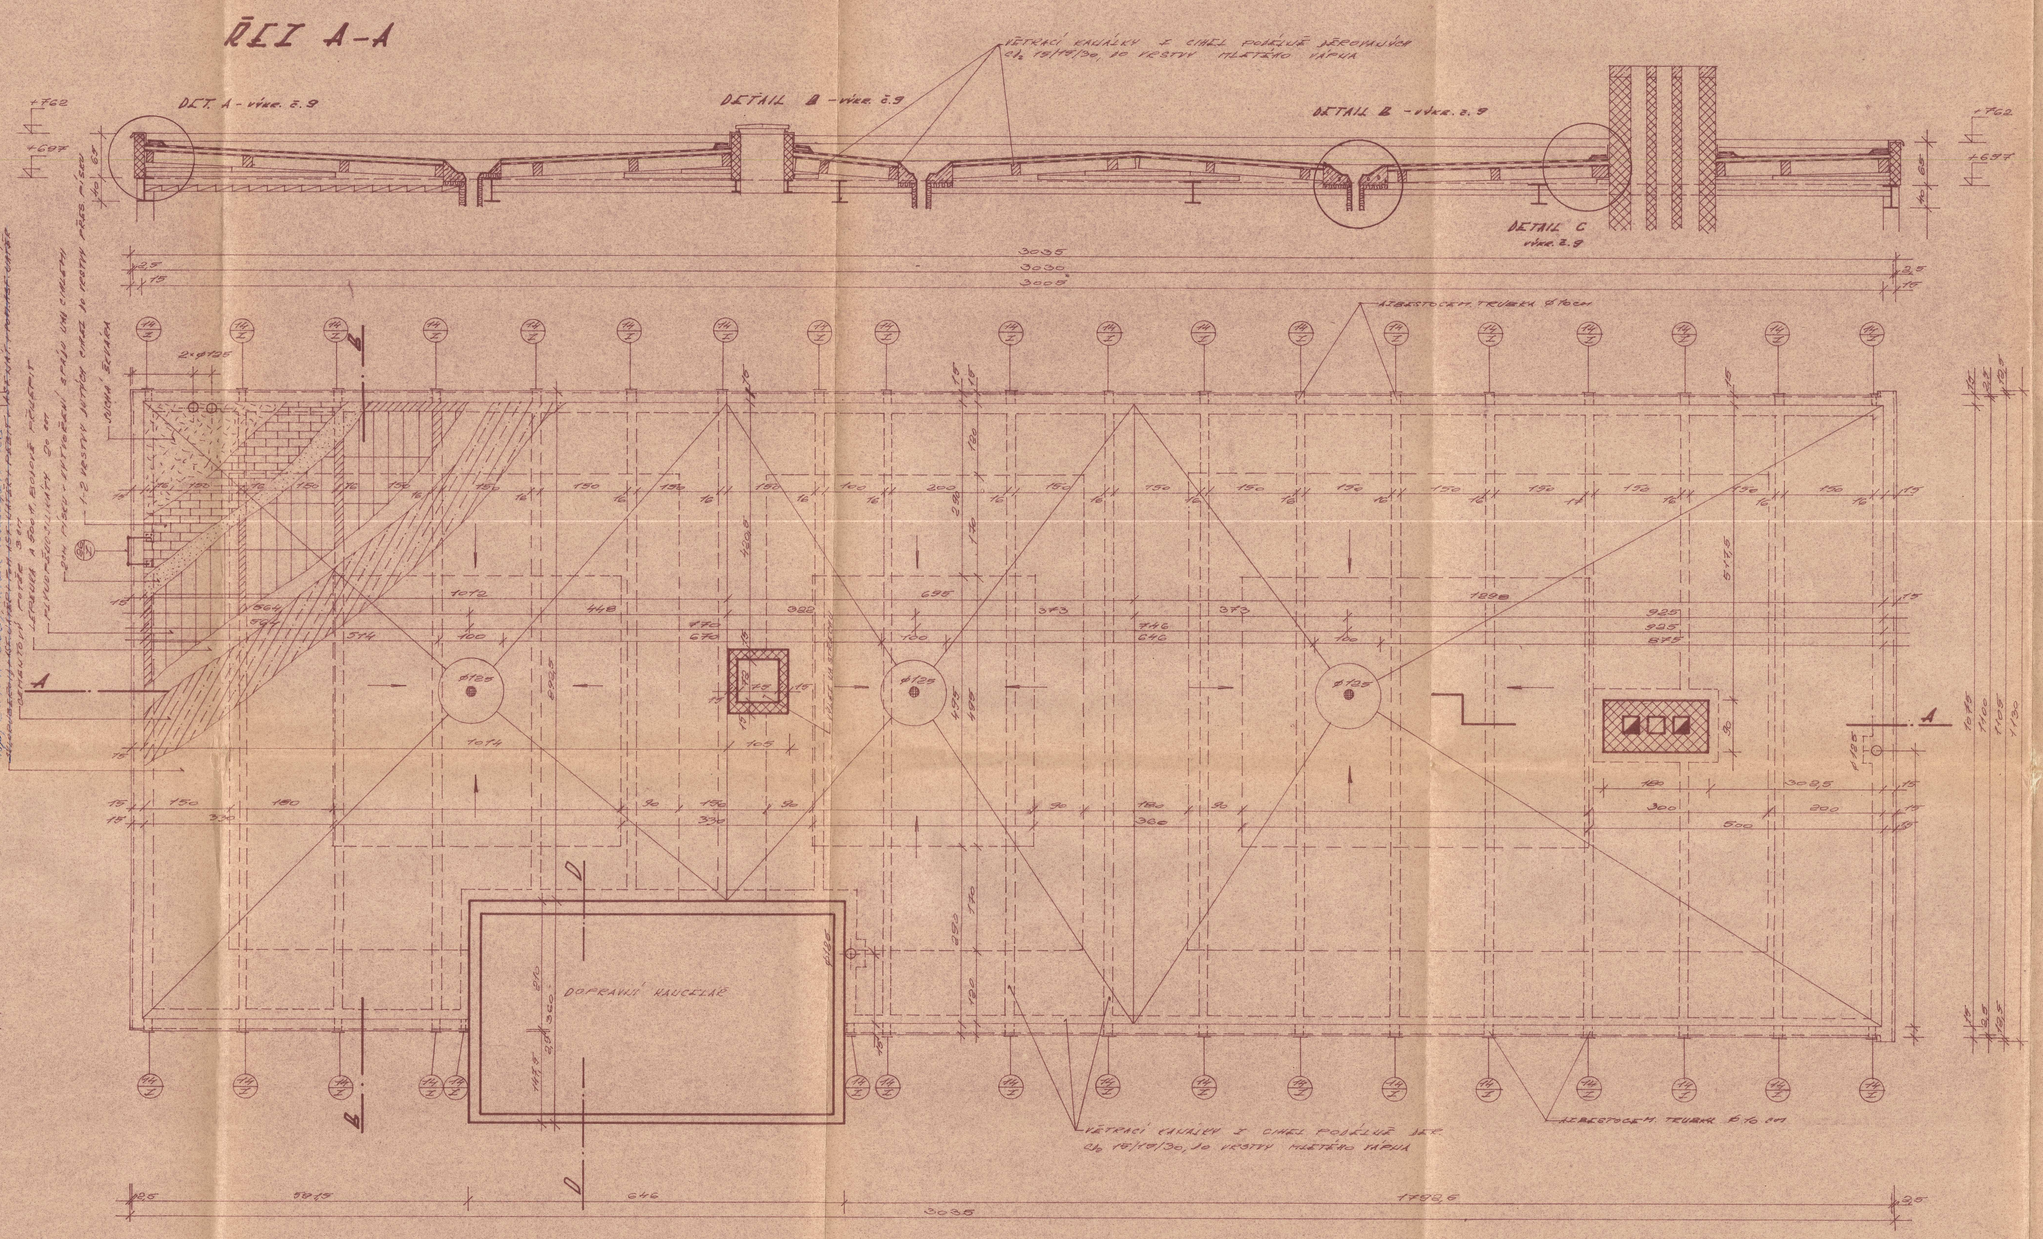

ŘEZ B-B

SCHÉMA STŘECHY

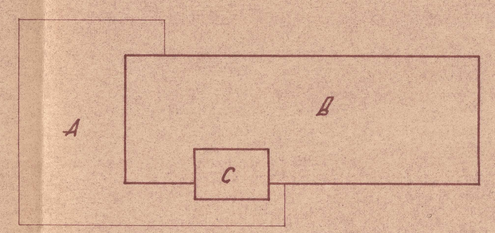

6

PROJEKCE PROJEKTOVÉ ČINNOSTI	ING.		STÁTNÍ ÚSTAV PROJEKTOVÁNÍ V PRAZE
ODP. VED. PROJEKTANT ČÁST STAV.	ING. ARCH. MIL. ROHLÍČEK		
ARCHITEKT, VYPRACOVAL	ING. TECHNIK ARCH.		ČÍSLO ZAKÁZKY 63
ČÍSLO ARCH.	STAVBY		ARCH. ZAKÁZKA Č.
PROJEKTANT	ING. STAV.		
TECHNOLOGY PROVOZU	ING. PROJ.		VEDOUCÍ STAVBYVEDI	INV. NUMER Č.
ODD. STATICKÉ KONSTR.	ING. PROVOZ. ÚSTAVU TECHNOL. PROJEKCE	ING. ARCHITEKTONICKÉ	PŘÍLOHY	12 + A3
ŠÉFREDAKCE	ING. ARCH.	T. ZAKÁZKY 102-08-01-038	DATUM	ČERVEN 1972
			STUPEŇ	VP
ALBRECHTICE U ČES. TĚŠÍNA - OSTROVA ORLOVSKÉ			ČÍSLO ZAKÁZKY	
UNIVERZÁLNÍ AUTOMATICKÝ BLOK				
VÝPRAVNÍ BUDOVY ORLOVSKÉ				
STŘECHA - ČÁST B, C.		VÝK. NUMER. 11-1.12	MĚŘÍTKO 1:50	VÝK. VEC. 8