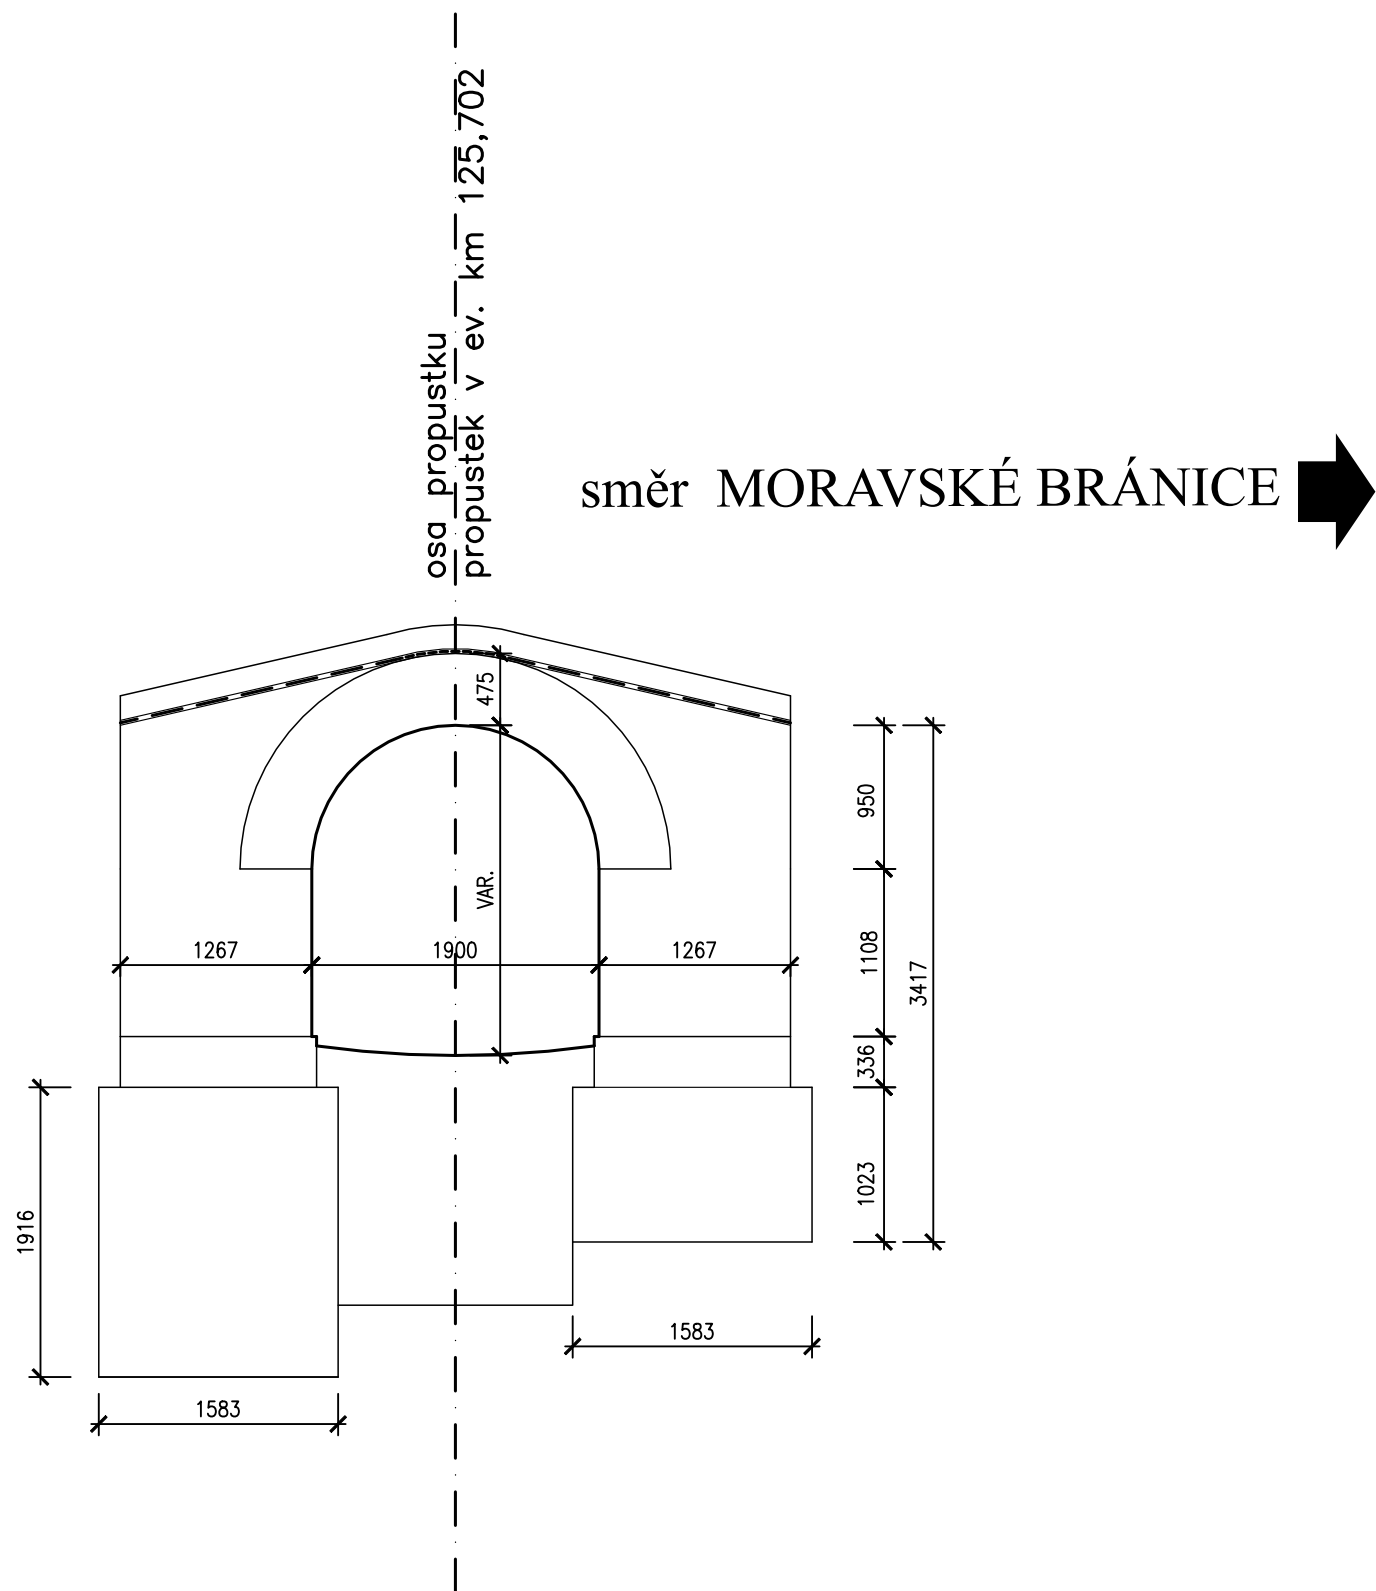
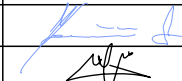

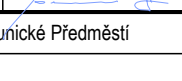



SO 210 Propustek v km 125,702
STÁVAJÍCÍ STAV - ŘEZ B-B 1:50



REVIZE Č.	DATUM	POPIS ZMĚNY	ČÍSLO SOUPRAVY	

SUBDODAVATEL				
--------------	--	--	--	--

ODPOVĚDNÝ PROJEKTANT ZAKÁZKY		ING. LIBOR HABRNÁL		  	 28. října 3388/111 702 00 Ostrava-Moravská Ostrava	
ODPOVĚDNÝ PROJEKTANT SO, PS		Ing. Jan Karčmář				
NAVRHL, VYPRACOVAL		Ing. Mir Shirzad, Ph.D.				
KRESLIL, PSAL		Ing. Mir Shirzad, Ph.D.				
KONTROLOVAL		Ing. Jan Karčmář				
KRAJ	MORAVSKOSLEZSKÝ	OBEC	Moravský Krumlov, Budkovice, Kounické Předměstí		STUPEŇ	PDPS
INVESTOR	SPRÁVA ŽELEZNIC, STÁTNÍ ORGANIZACE				DATUM	06/2021
AKCE Oprava trati Moravské Bránice - Moravský Krumlov _ projektová dokumentace					MĚŘÍTKO	1:50
					FORMÁT	2x A4
					ZAK. ČÍSLO	20066
OBJEKT SO 210 PROPUSTEK EV. KM 125,702					ČÁST DOKUMENTACE D.1.3	
					ČÍSLO PŘÍLOHY 06	
NÁZEV STÁVAJÍCÍ STAV - PODÉLNÝ ŘEZ B-B						