



SO 217 Propustek v ev. km 127,517

NOVÝ STAV - PODÉLNÝ ŘEZ
M 1:50

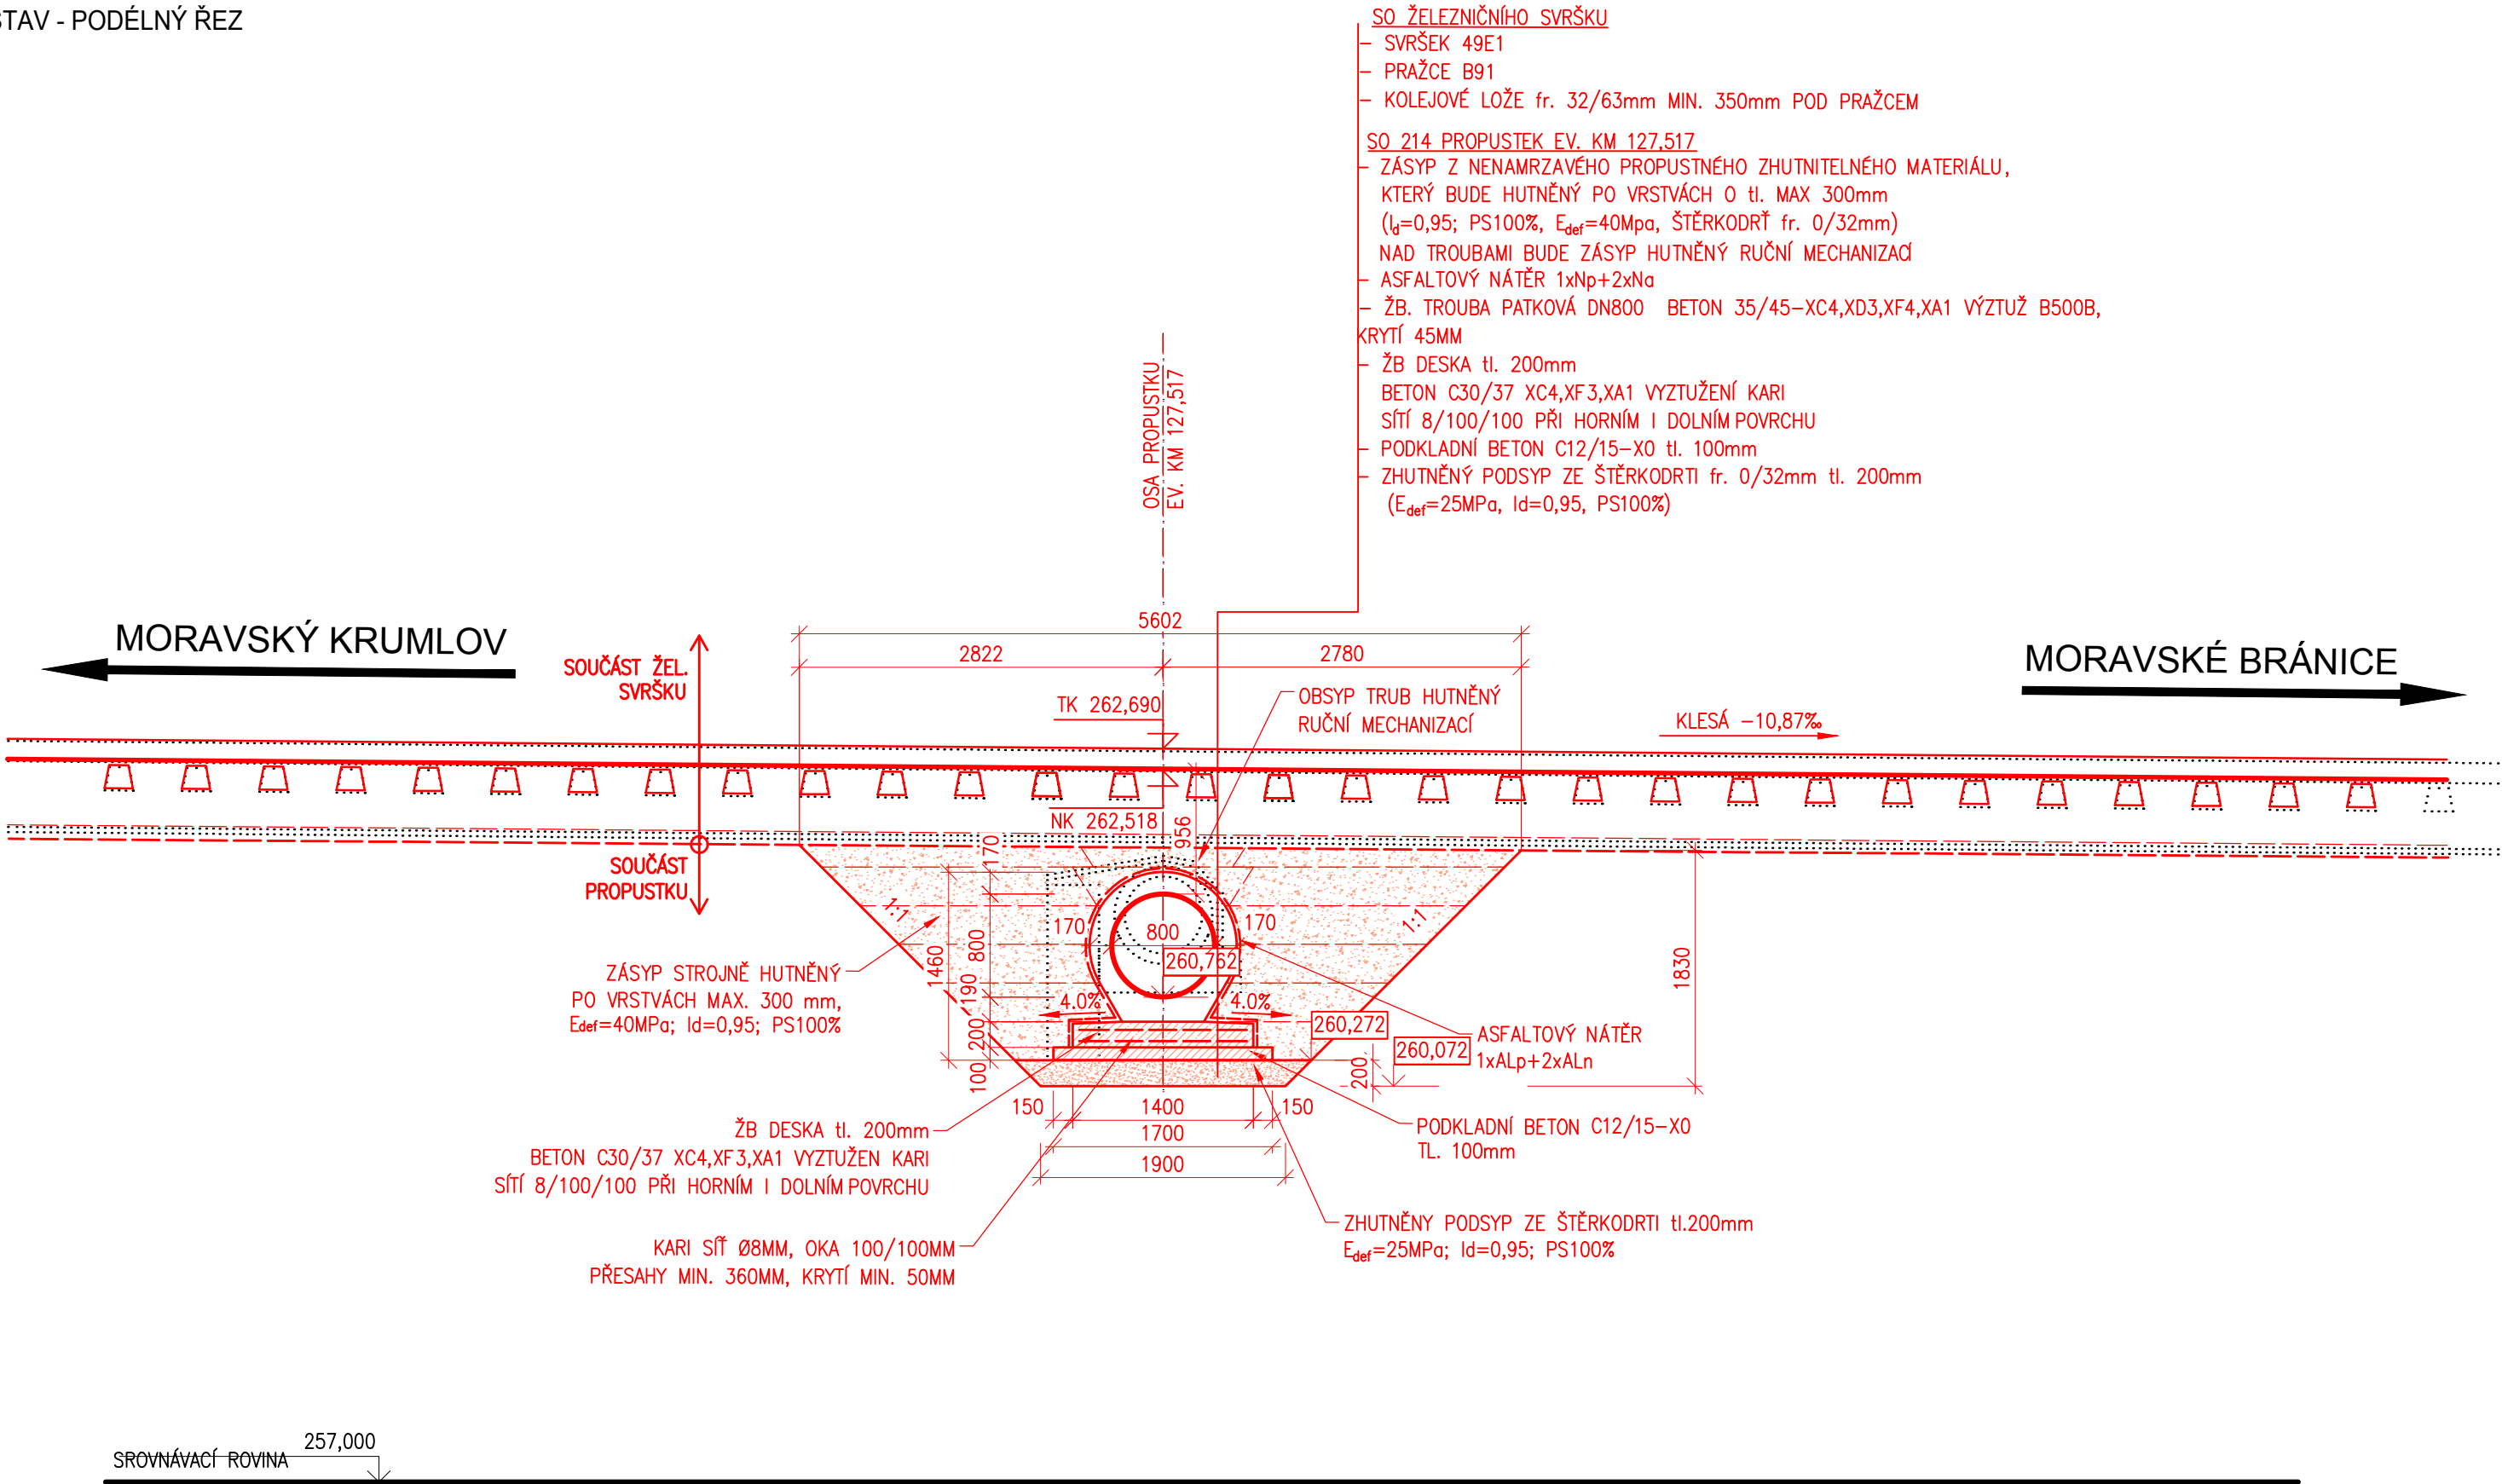

REVIZE Č.	DATUM	POPIS ZMĚNY	ČÍSLO SOUPRAVY
SUBDODAVATEL			

ODPOVĚDNÝ PROJEKTANT ZAKÁZKY	ING. LIBOR HABRNÁL	 <p>28. října 3388/111 702 00 Ostrava-Moravská Ostrava</p>			
ODPOVĚDNÝ PROJEKTANT SO, PS	Ing. Jan Karčmář				
NAVRHL, VYPRACOVAL	Ing. Michal Mikeska				
KRESLIL, PSAL	Ing. Michal Mikeska				
KONTROLOVAL	Ing. Jan Karčmář				
KRAJ	JIHOMORAVSKÝ	OBEC	Moravský Krumlov, Budkovice, Kounické Předměstí	STUPEŇ	PDPS
INVESTOR	SPRÁVA ŽELEZNIC, STÁTNÍ ORGANIZACE			DATUM	06/2021
AKCE Oprava trati Moravské Bránice - Moravský Krumlov _ projektová dokumentace				MĚŘÍTKO	1:50
				FORMÁT	3x A4
				ZAK. ČÍSLO	20066
				ČÁST DOKUMENTACE D.1.10	
OBJEKT SO 217 Propustek v ev. km 127,517				ČÍSLO PŘÍLOHY	
NÁZEV NOVÝ STAV - PODÉLNÝ ŘEZ				2.3.3	