



SO SO 210 Propustek v km 125,702

NOVÝ STAV - POHLED NA VTOK 1:50

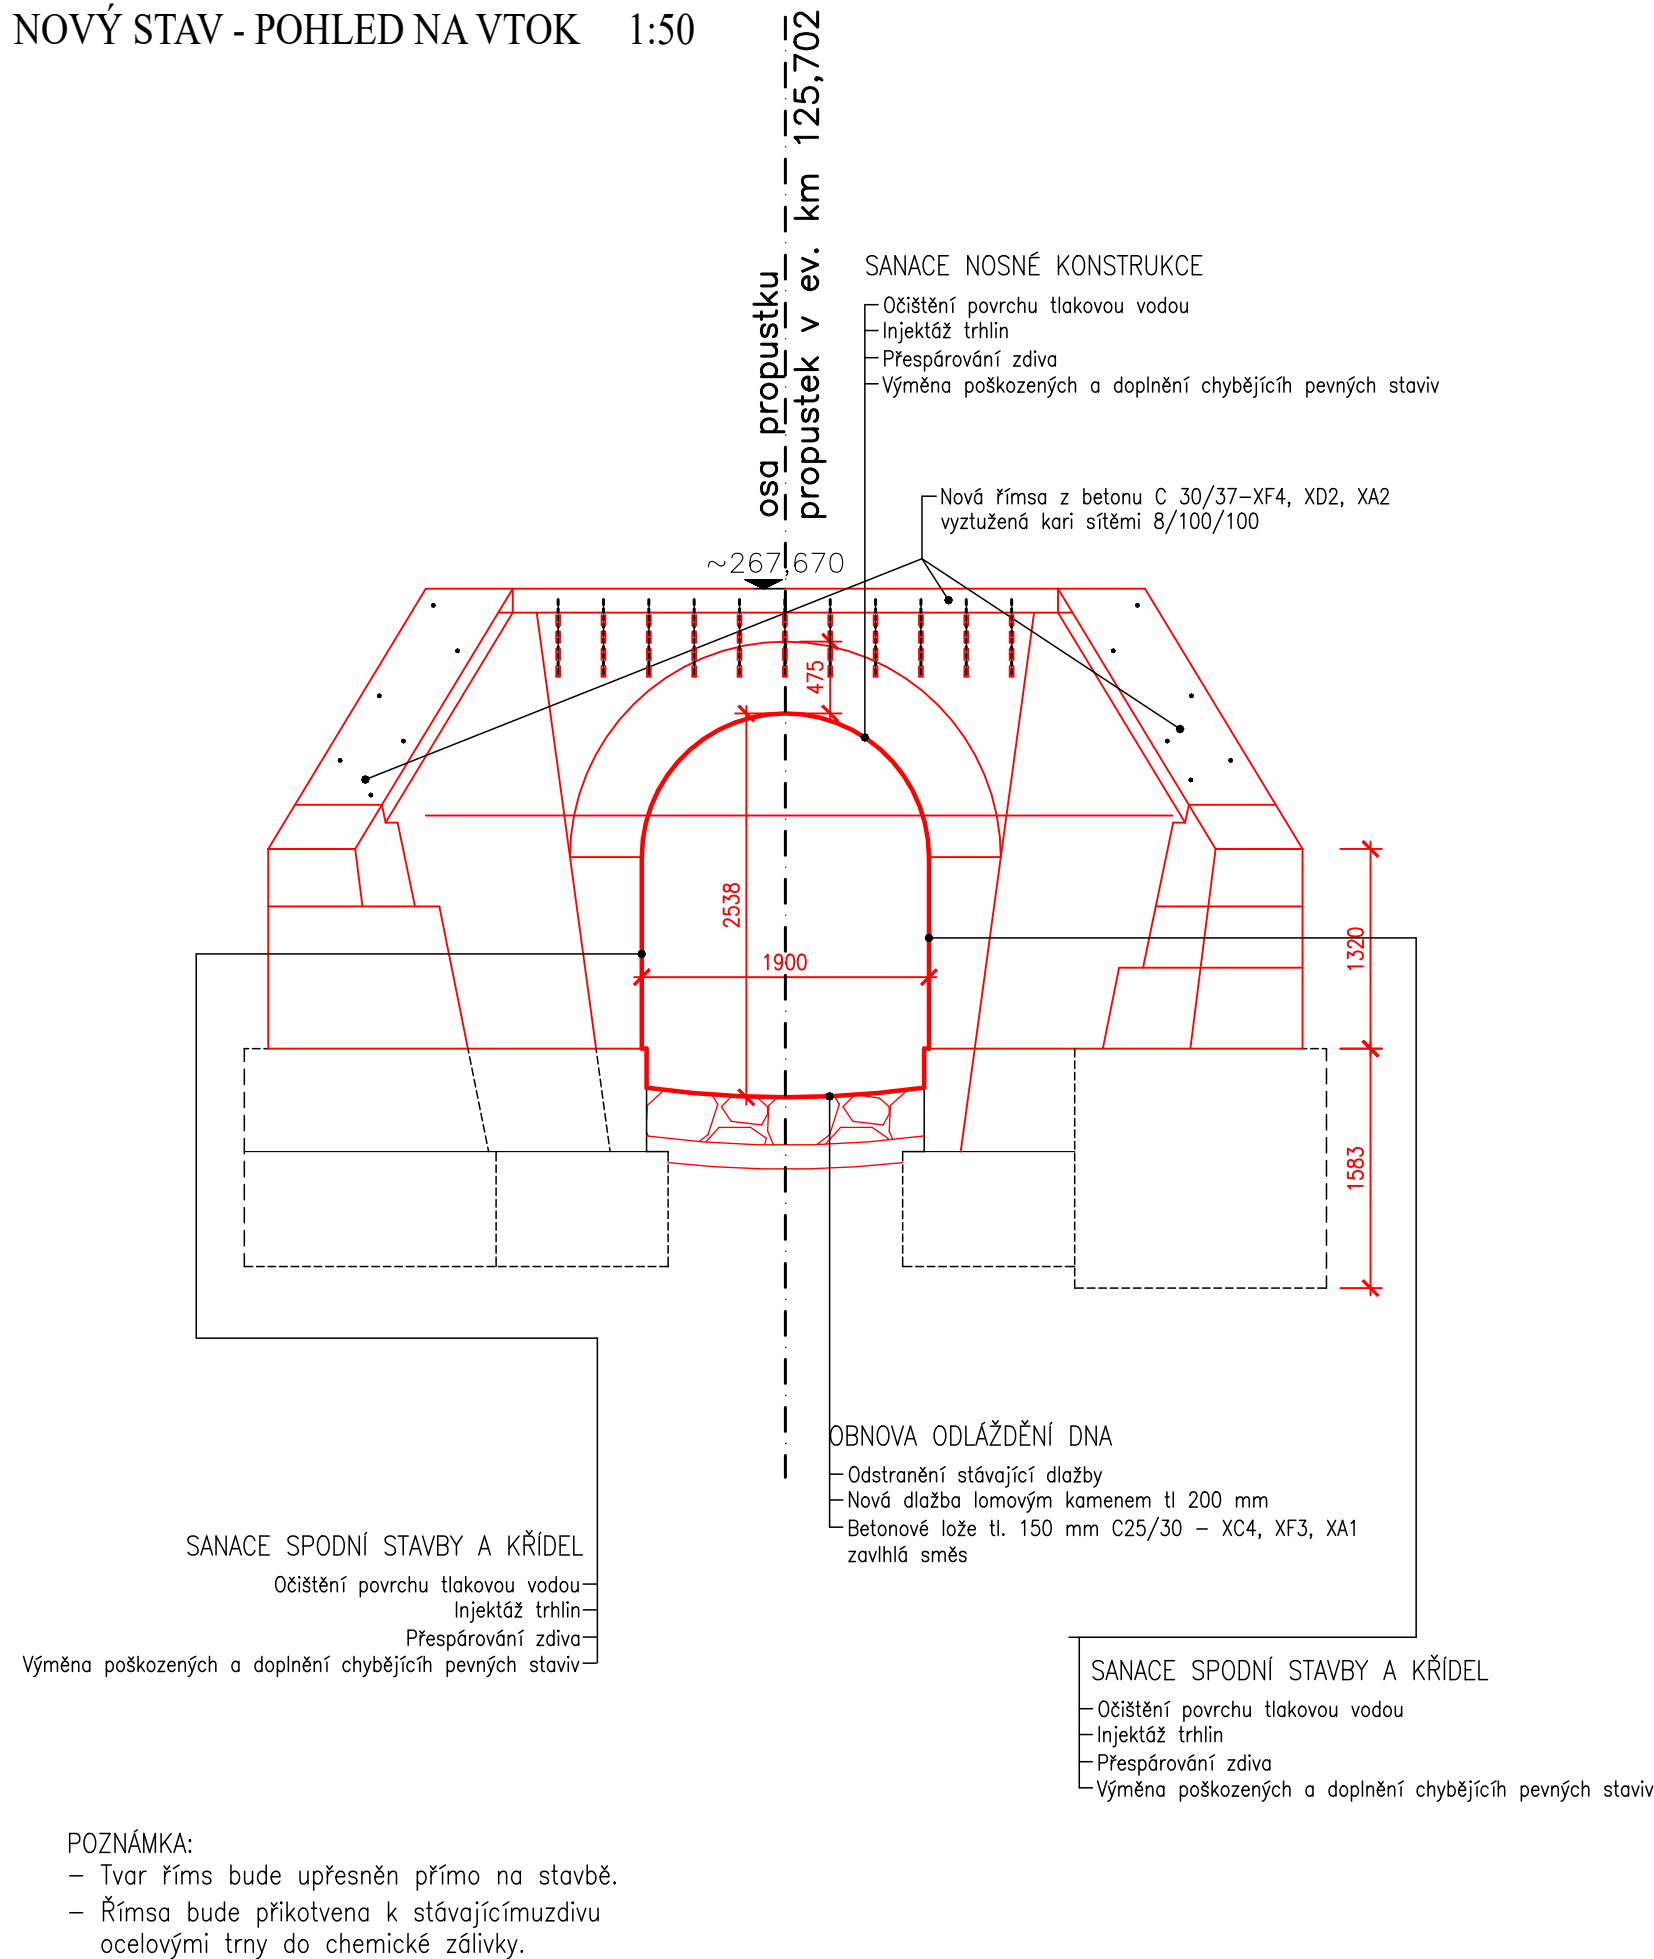

REVIZE Č.	DATUM	POPIS ZMĚNY	ČÍSLO SOUPRAVY		
SUBDODAVATEL					
ODPOVĚDNÝ PROJEKTANT ZAKÁZKY		ING. LIBOR HABRNÁL		 28. října 3388/111 702 00 Ostrava-Moravská Ostrava	
ODPOVĚDNÝ PROJEKTANT SO, PS		Ing. Jan Karčmář			
NAVRHL, VYPRACOVAL		Ing. Mir Shirzad, Ph.D.			
KRESLIL, PSAL		Ing. Mir Shirzad, Ph.D.			
KONTROLOVAL		Ing. Jan Karčmář			
KRAJ	MORAVSKOSLEZSKÝ	OBEC	Moravský Krumlov, Budkovice, Kounické Předměstí		
INVESTOR	SPRÁVA ŽELEZNIC, STÁTNÍ ORGANIZACE				
AKCE Oprava trati Moravské Bránice - Moravský Krumlov _ projektová dokumentace				STUPEŇ	PDPS
				DATUM	06/2021
				MĚŘÍTKO	1:50
				FORMÁT	2x A4
OBJEKT SO 210 PROPUSTEK EV. KM 125,702				ZAK. ČÍSLO	20066
				ČÁST DOKUMENTACE D.1.3	
NÁZEV NOVÝ STAV – POHLED NA VTOK				ČÍSLO PŘÍLOHY 13	