



SO 218 PROPUSTEK EV. KM 127,607
NOVÝ STAV - PŘÍČNÝ ŘEZ 1:50

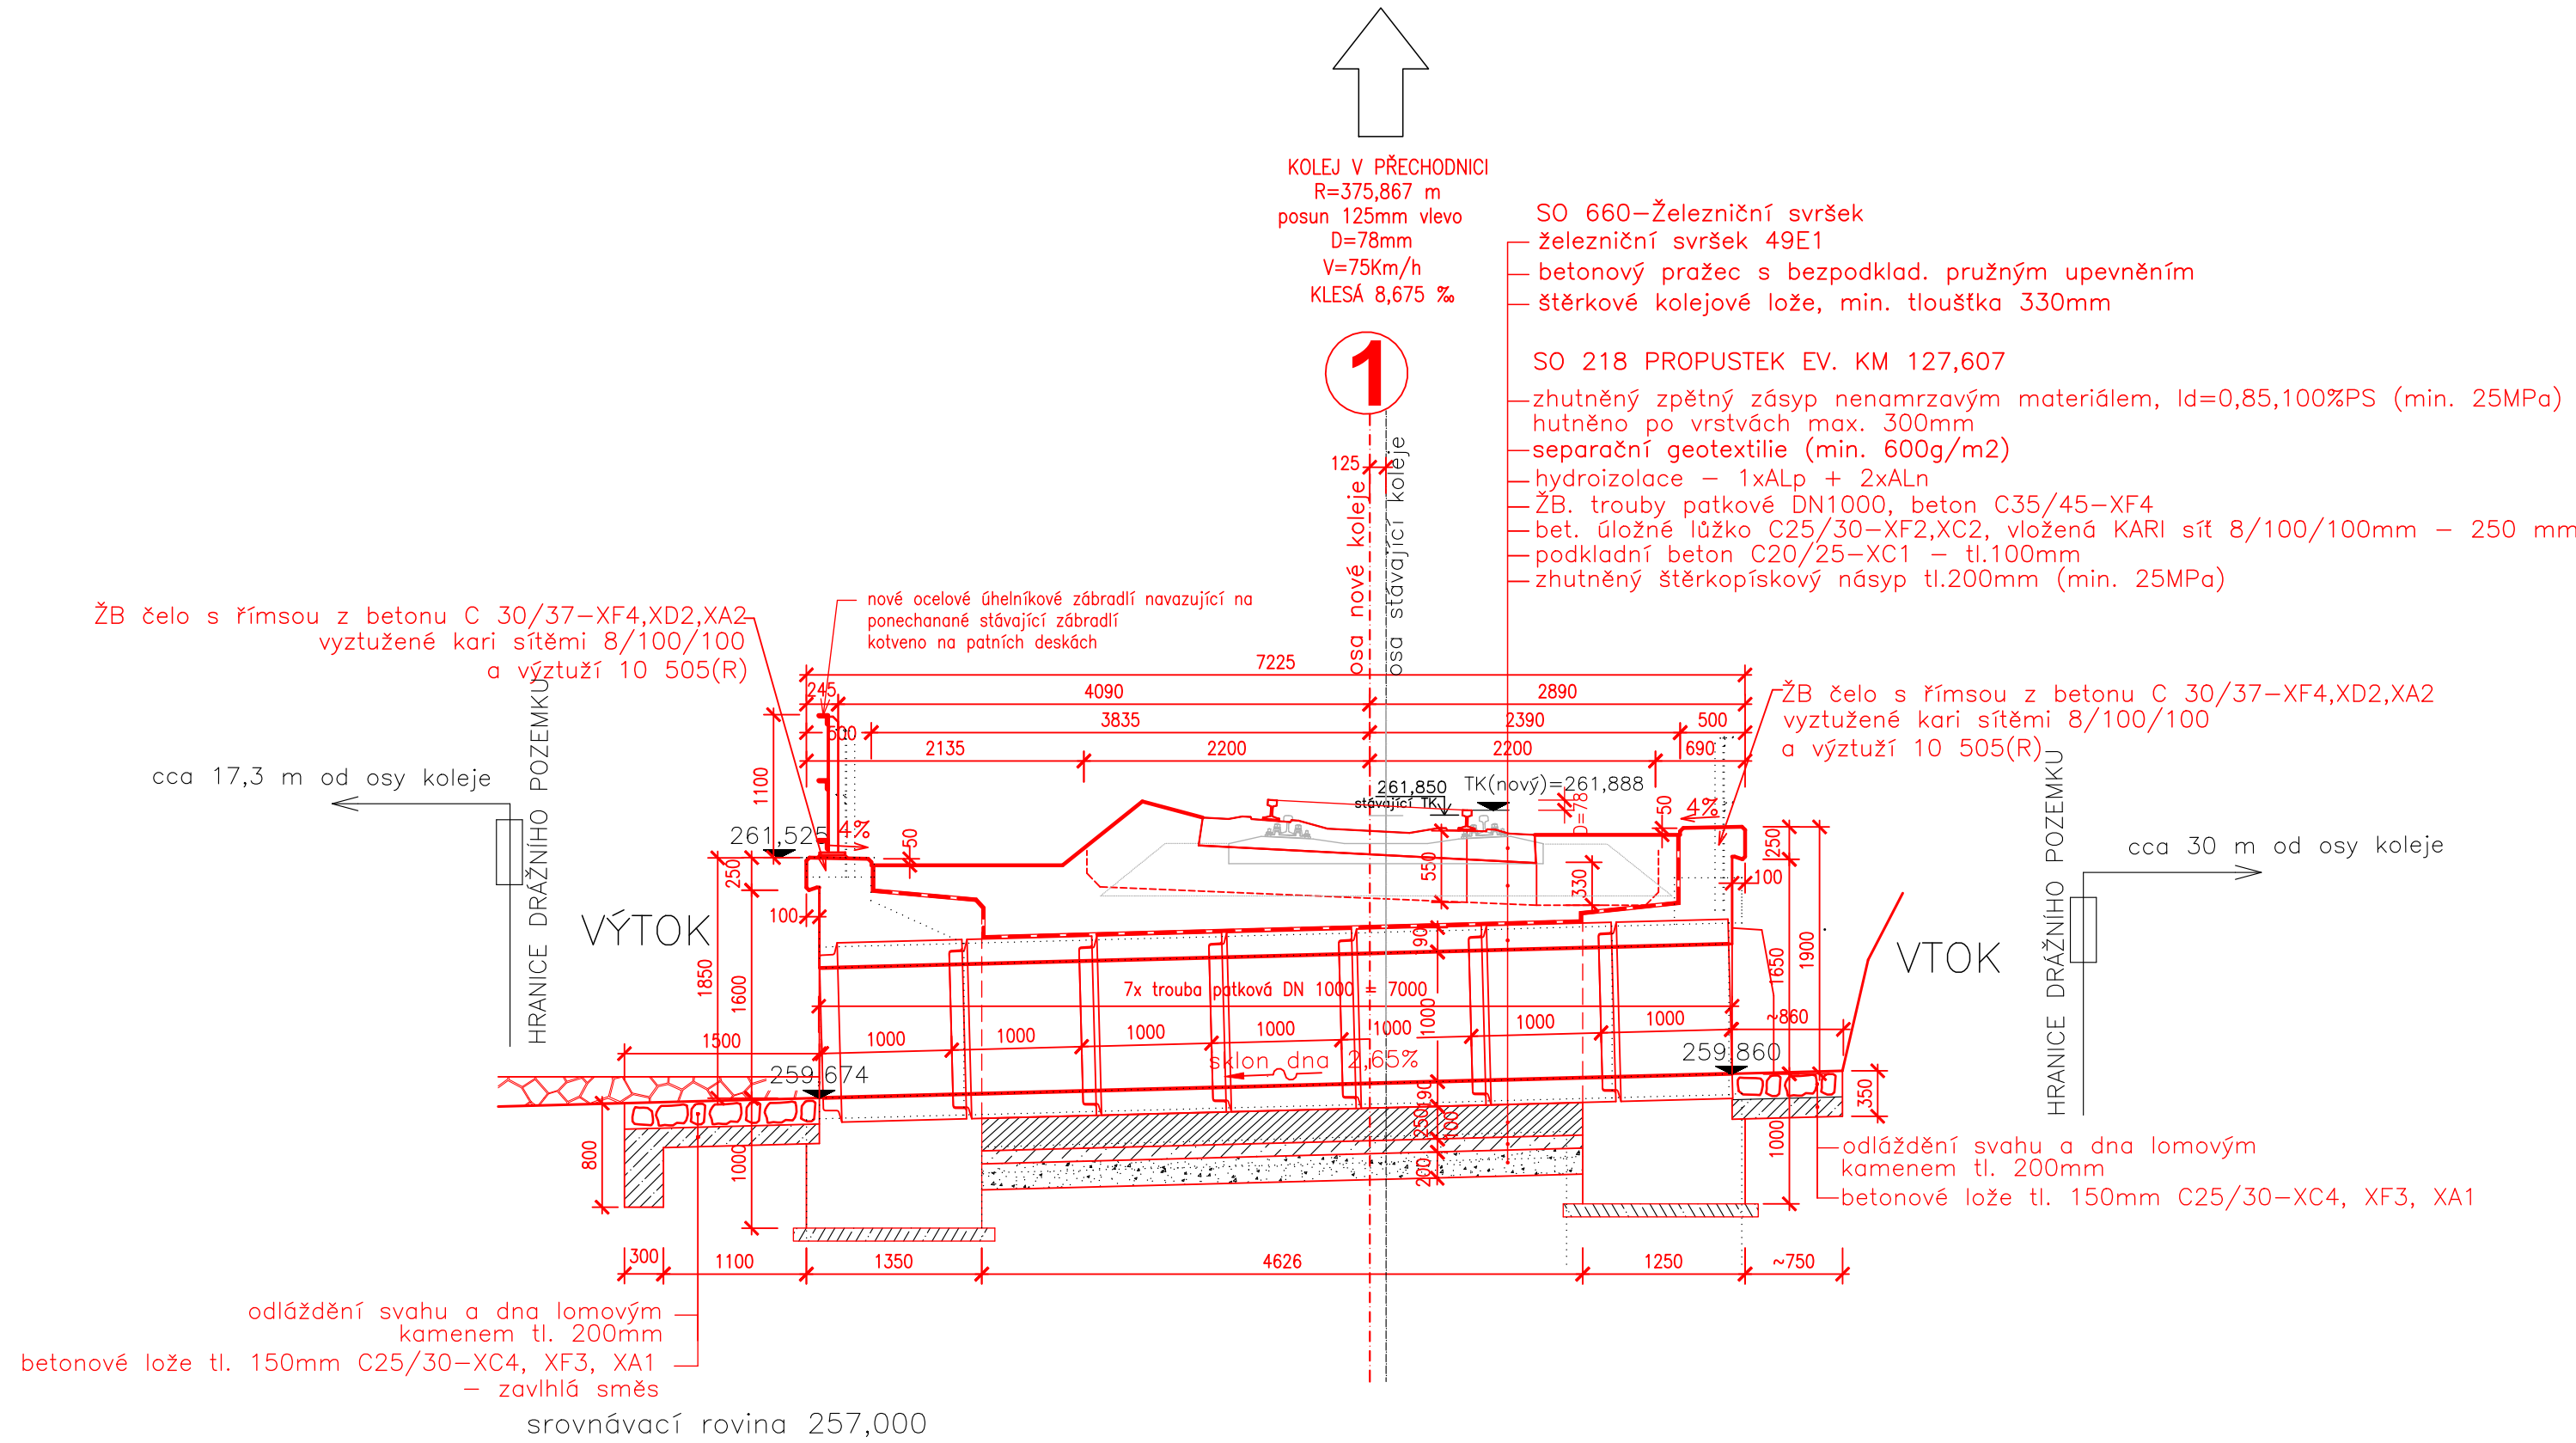

REVIZE Č.		DATUM	POPIS ZMĚNY		ČÍSLO SOUPRAVY
ODPOVĚDNÝ PROJEKTANT ZAKÁZKY			ING. LIBOR HABRNÁL		<div><div></div><div>28. října 3388/111 702 00 Ostrava-Moravská Ostrava</div></div>
ODPOVĚDNÝ PROJEKTANT SO, PS			Ing. Jan Karčmář		
NAVRHL, VYPRACOVAL			Ing. Mir Shirzad, Ph.D.		
KRESLIL, PSAL			Ing. Mir Shirzad, Ph.D.		
KONTROLOVAL			Ing. Jan Karčmář		
KRAJ	MORAVSKOSLEZSKÝ	OBEK	Moravský Krumlov, Budkovice, Kounické Předměstí		
INVESTOR	SPRÁVA ŽELEZNIC, STÁTNÍ ORGANIZACE				
AKCE					
Oprava trati Moravské Bránice - Moravský Krumlov _ projektová dokumentace					
OBJEKT					
SO 218 PROPUSTEK EV. KM 127,607					
NÁZEV					
NOVÝ STAV - PŘÍČNÝ ŘEZ					