


SO 218 PROPUSTEK EV. KM 127,607
STÁVAJÍCÍ STAV - ŘEZ A-A 1:50

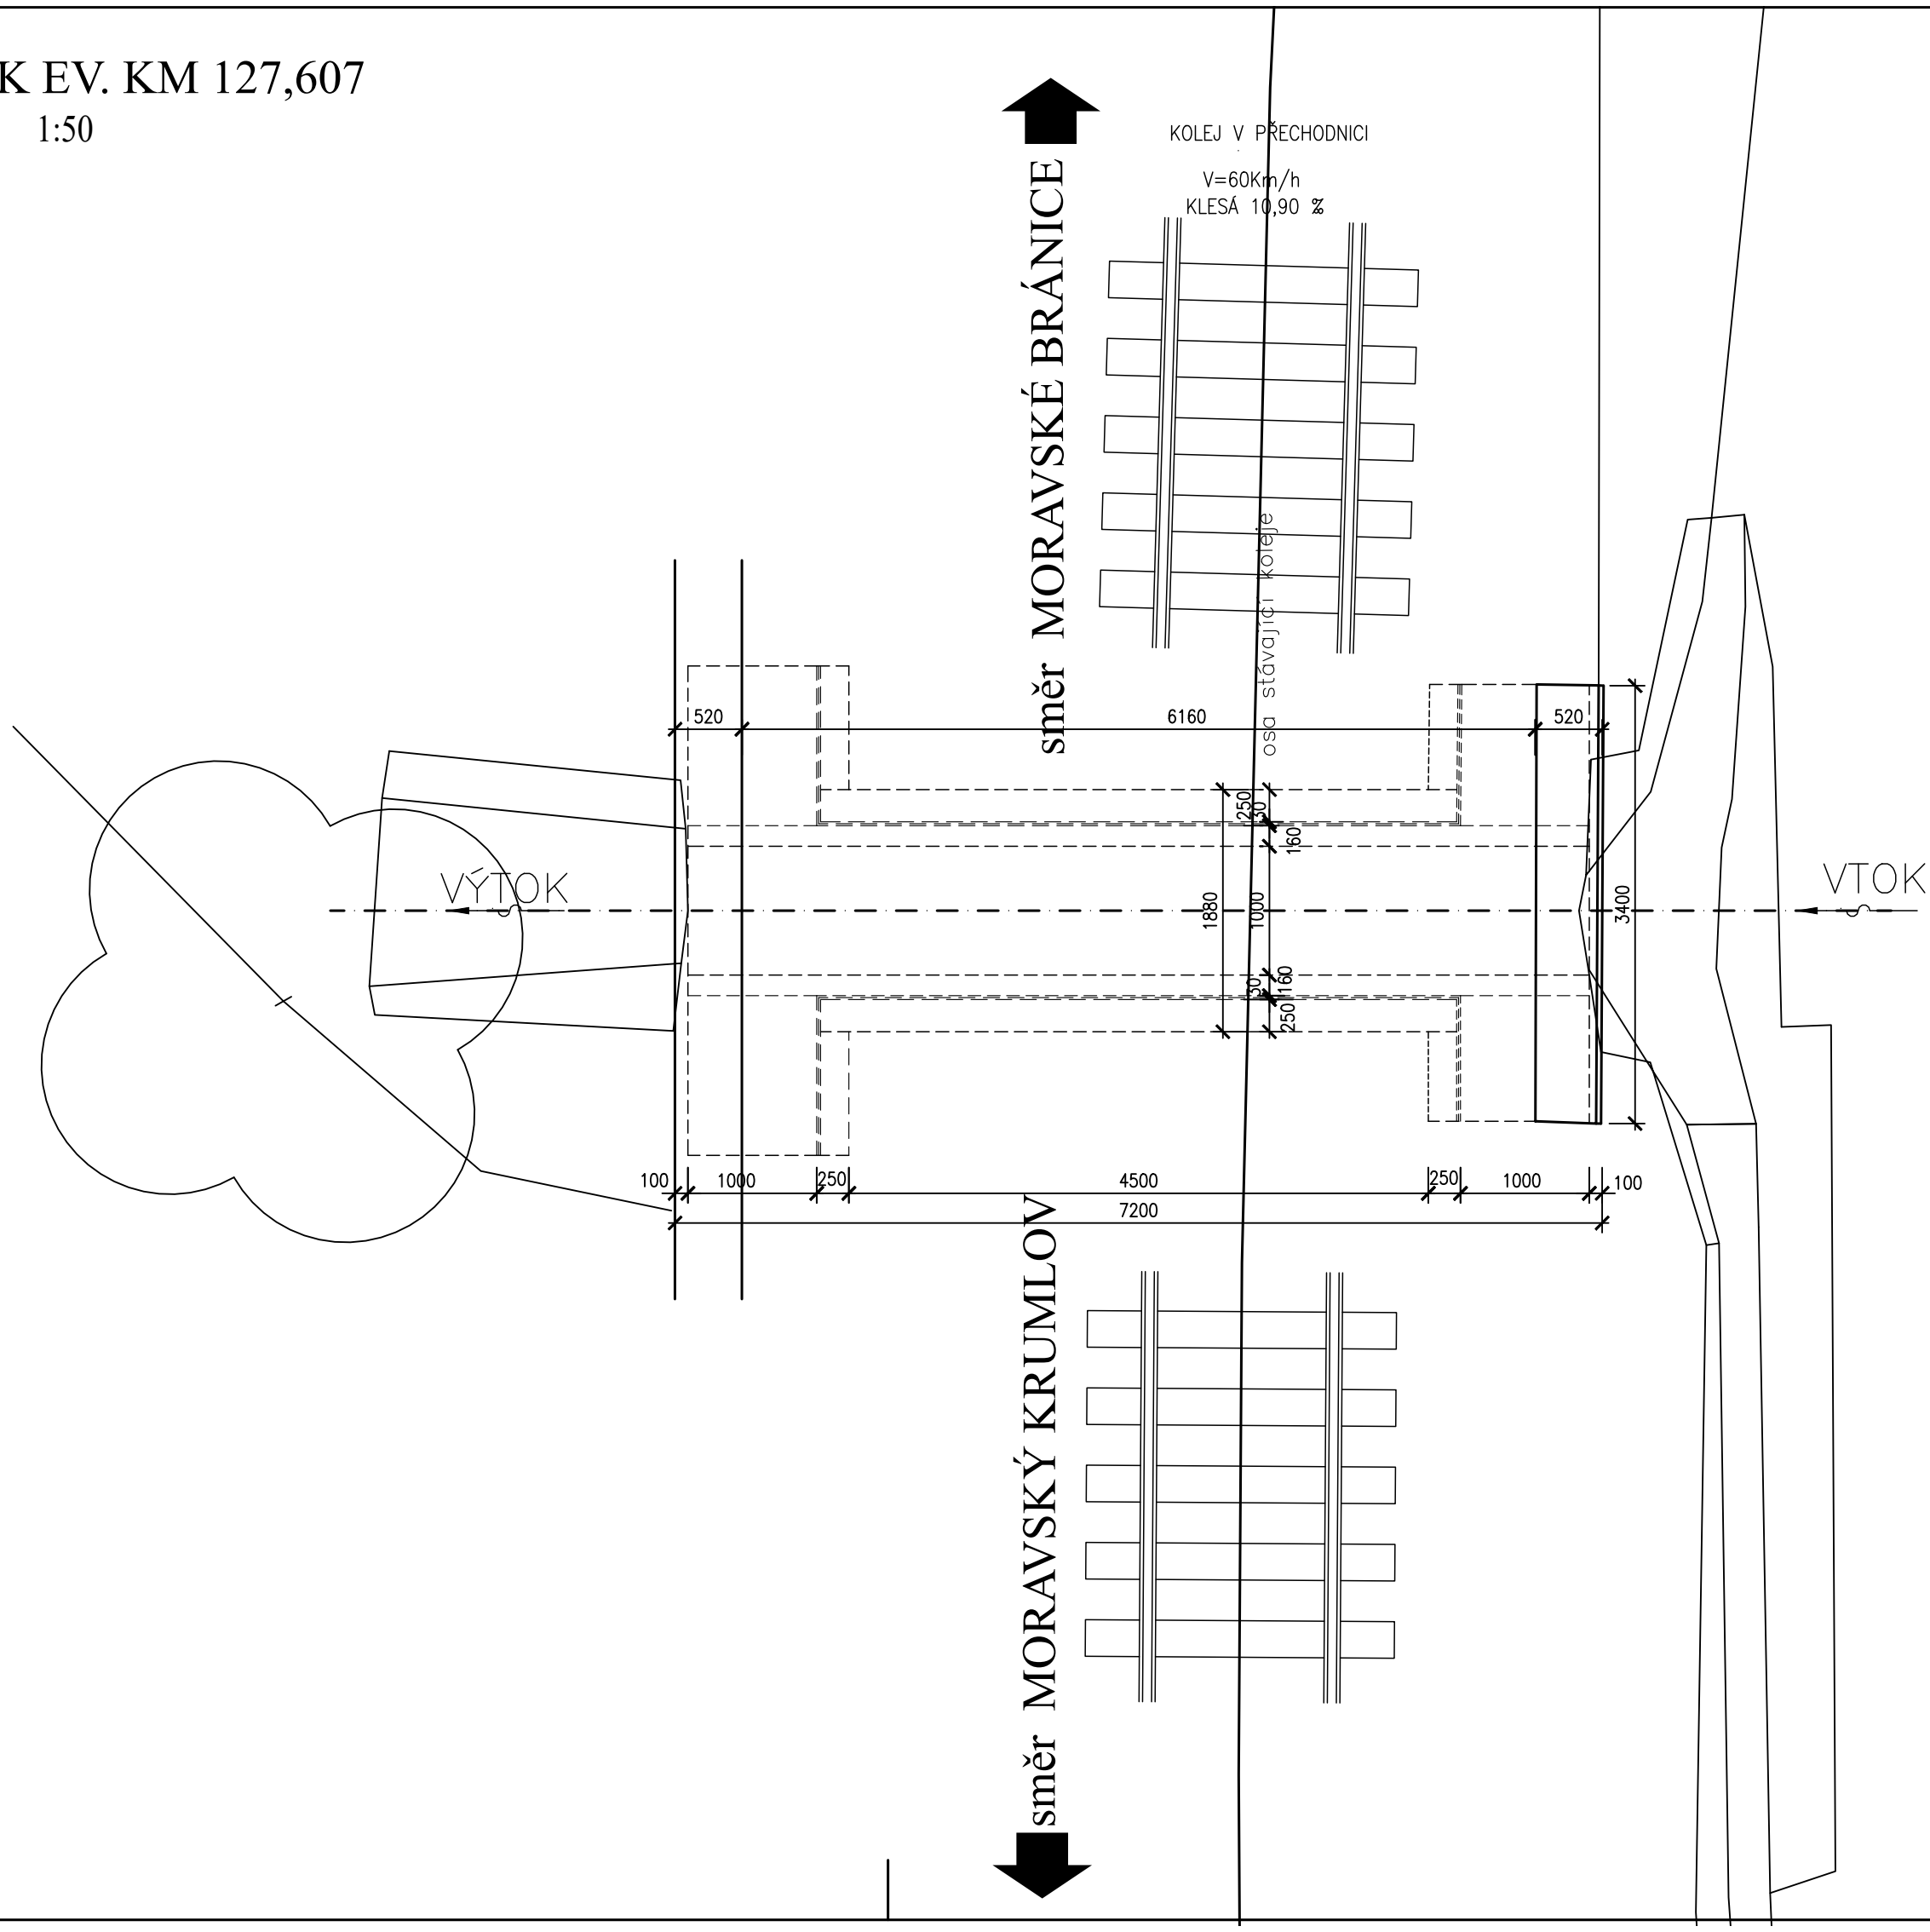

REVIZE Č.	DATUM	POPIS ZMĚNY	ČÍSLO SOUPRAVY

ODPOVĚDNÝ PROJEKTANT ZAKÁZKY	ING. LIBOR HABRNÁL		
ODPOVĚDNÝ PROJEKTANT SO, PS	Ing. Jan Karčmář		
NAVRHL, VYPRACOVAL	Ing. Mir Shirzad, Ph.D.		
KRESLIL, PSAL	Ing. Mir Shirzad, Ph.D.		
KONTOLOVAL	Ing. Jan Karčmář		

KRAJ	MORAVSKOSLEZSKÝ	OBEC	Moravský Krumlov, Budkovice, Kounické Předměstí	STUPEŇ	PDPS
INVESTOR	SPRÁVA ŽELEZNIC, STÁTNÍ ORGANIZACE			DATUM	06/2021
AKCE Oprava trati Moravské Bránice - Moravský Krumlov _ projektová dokumentace				MĚŘÍTKO	1:50
				FORMÁT	3x A4
				ZAK. ČÍSLO	20066
				ČÁST DOKUMENTACE D.1.11	
OBJEKT	SO 218 PROPUSTEK EV. KM 127,607			ČÍSLO PŘÍLOHY	
NÁZEV	STÁVAJÍCÍ STAV - PŮDORYS			03	