

Váš dopis zn.: **208/1587/11**
Ze dne: **21.10.2011**
Naše zn.: SÚSKHK/1676/11/VMSS RK
Vyřizuje: Bc. Jiří Holoubek

SUDOP PRAHA a.s.
Olšanská 1a
130 80 Praha 3

Kolář

SUDOP PRAHA a.s.	
Došlo dne: 25.11.2011 <i>208/1587/11</i>	
Č.j.: 6003	Obarží: <i>slu 208</i>

Tel: 725 549 409; 494 339 341
E-mail: jiri.holoubek@suskhk.cz
Počet listů: 1
Počet příloh: 0

Datum: 22.11.2011

Věc: vyjádření k existenci sítí v naší správě v souběhu s tratí Týniště n. O. – Častolovice - Solnice

Společnost hospodaří se silničním majetkem Královéhradeckého kraje v okrese Rychnov nad Kněžnou spravuje a vlastní v ochranném pásmu dráhy v úseku **Týniště n. O. – Častolovice – Solnice** dešťovou kanalizaci v Rychnově n. Kn. Ve Zbuzanech v rozsahu dle přiložené dokumentace.

Z dostupných dat nejsou žádná jiná vedení v okolí uvedené trati přítomna.


- V případě provádění prací na silničním pozemku bude vše oznámeno a budou stanoveny konkrétní podmínky pro provedení.





S pozdravem

[Signature]
SÚS Královéhradeckého kraje a.s.
Kutnohorská 59/500 04 Hradec Králové 4
IČO: 275 02 988 DIČ: CZ27502988
Bc. Holoubek Jiří
Inspektor silniční sítě
Rychnov nad Kněžnou


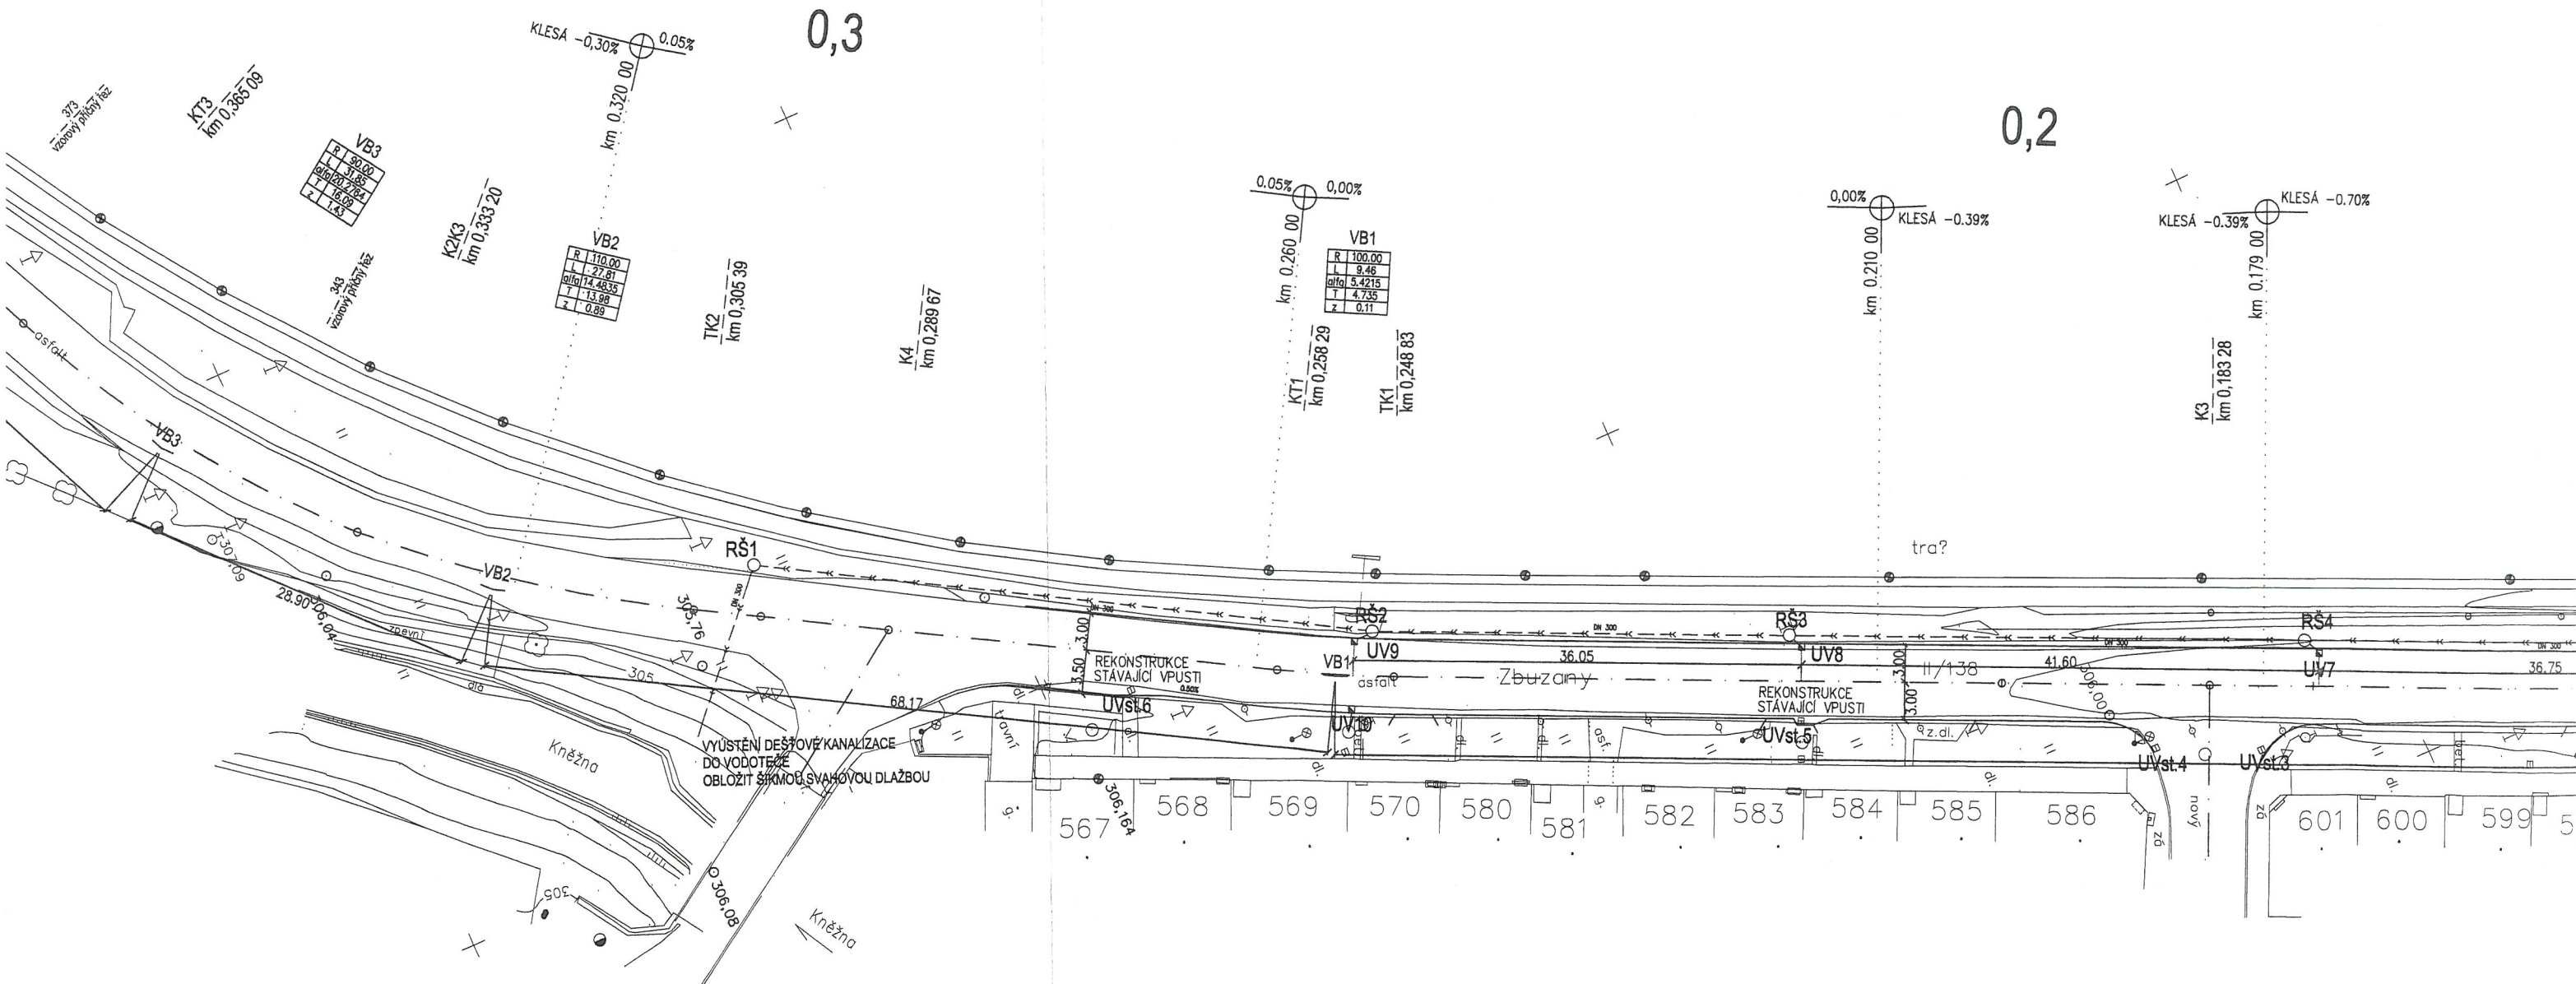
$R_F = 2030,14$
 $t = 24,00$
 $y = 0,11$
0,4
 $r_{SA} = -2,125\%$
 $r_{KLESA} = -0,30\%$

188



 si
 sil
 os
 de

0,545 až km 22,964 RYCHNOV n/K - ZBUZANY KÁČÍ VÝKRES 1:500

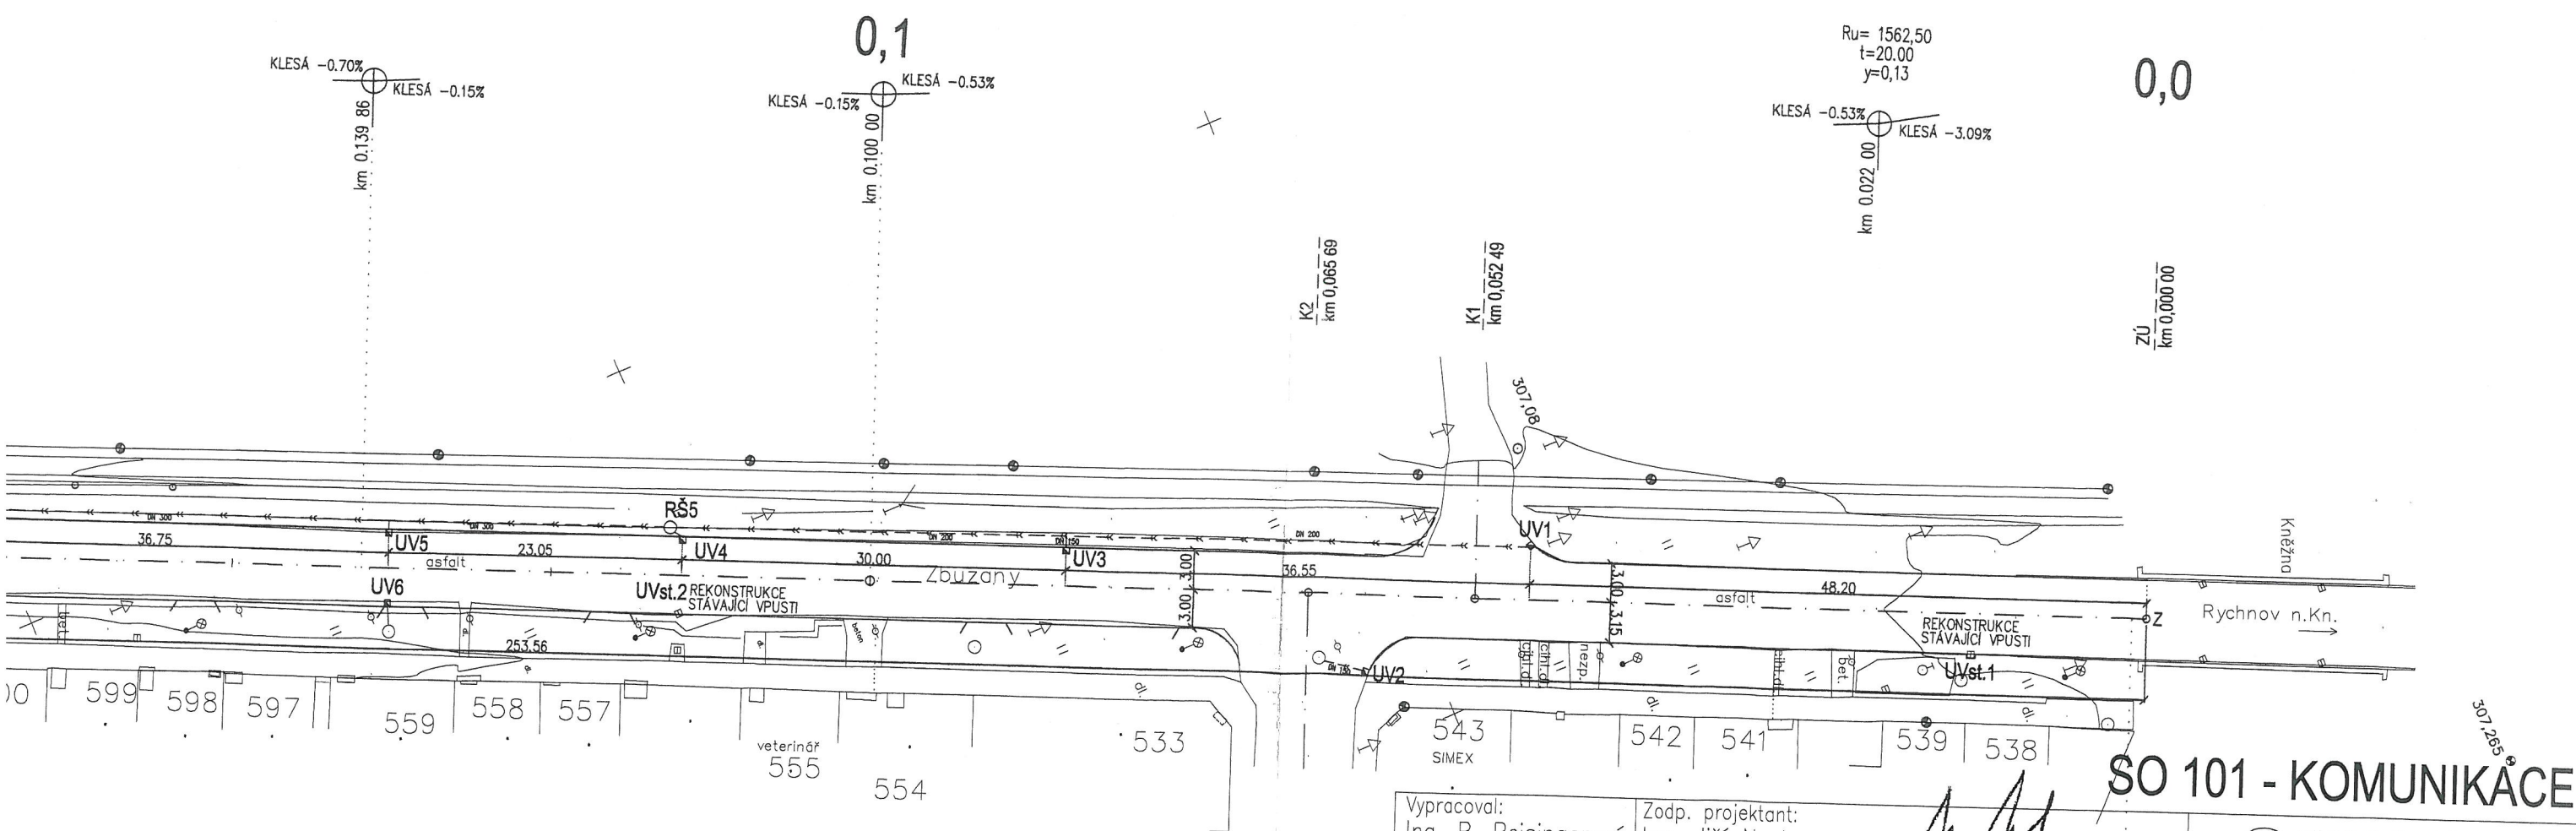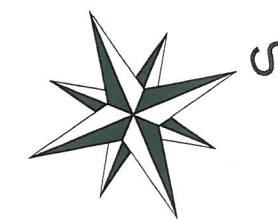

ENDA:

- silniční obruba betonová, převýšená o 120 mm
- silniční obruba betonová, převýšená o 20 mm
- osa komunikace, vytyčovací prvky komunikace
- dešťová kanalizace

Vypracoval: Ing. R. Reisingerová
Kraj: Královéhradecký
Investor: SÚS Královéhradeckého kraje
Akce:

Zodp. projektant: Ing. Jiří Nesl
Obec/tratový úsek: Rychnov n/K - Zbuzany

RYCHNOV n/K - ZBUZANY
REKONSTRUKCE ÚSEKU II/318

Obsah výkresu:

SO 101 - KOMUNIKACE

Chládek & Tintěra
PARDOBICE
tel.: 466 897 610-612
fax: 466 310 361-362
iČ: 252 533 61
DIČ: 248-252 533 61

Chládek a Tintěra, Pardubice a. s.
Pardubice, Zelené Předměstí, K Vápence 2677, PSČ 530 02

Formát	4,5A4
Datum	5/03
Účel	SP
Č. zakázky	16/04/008
Změna	Č. kopie
Měřítko	1:500

2