










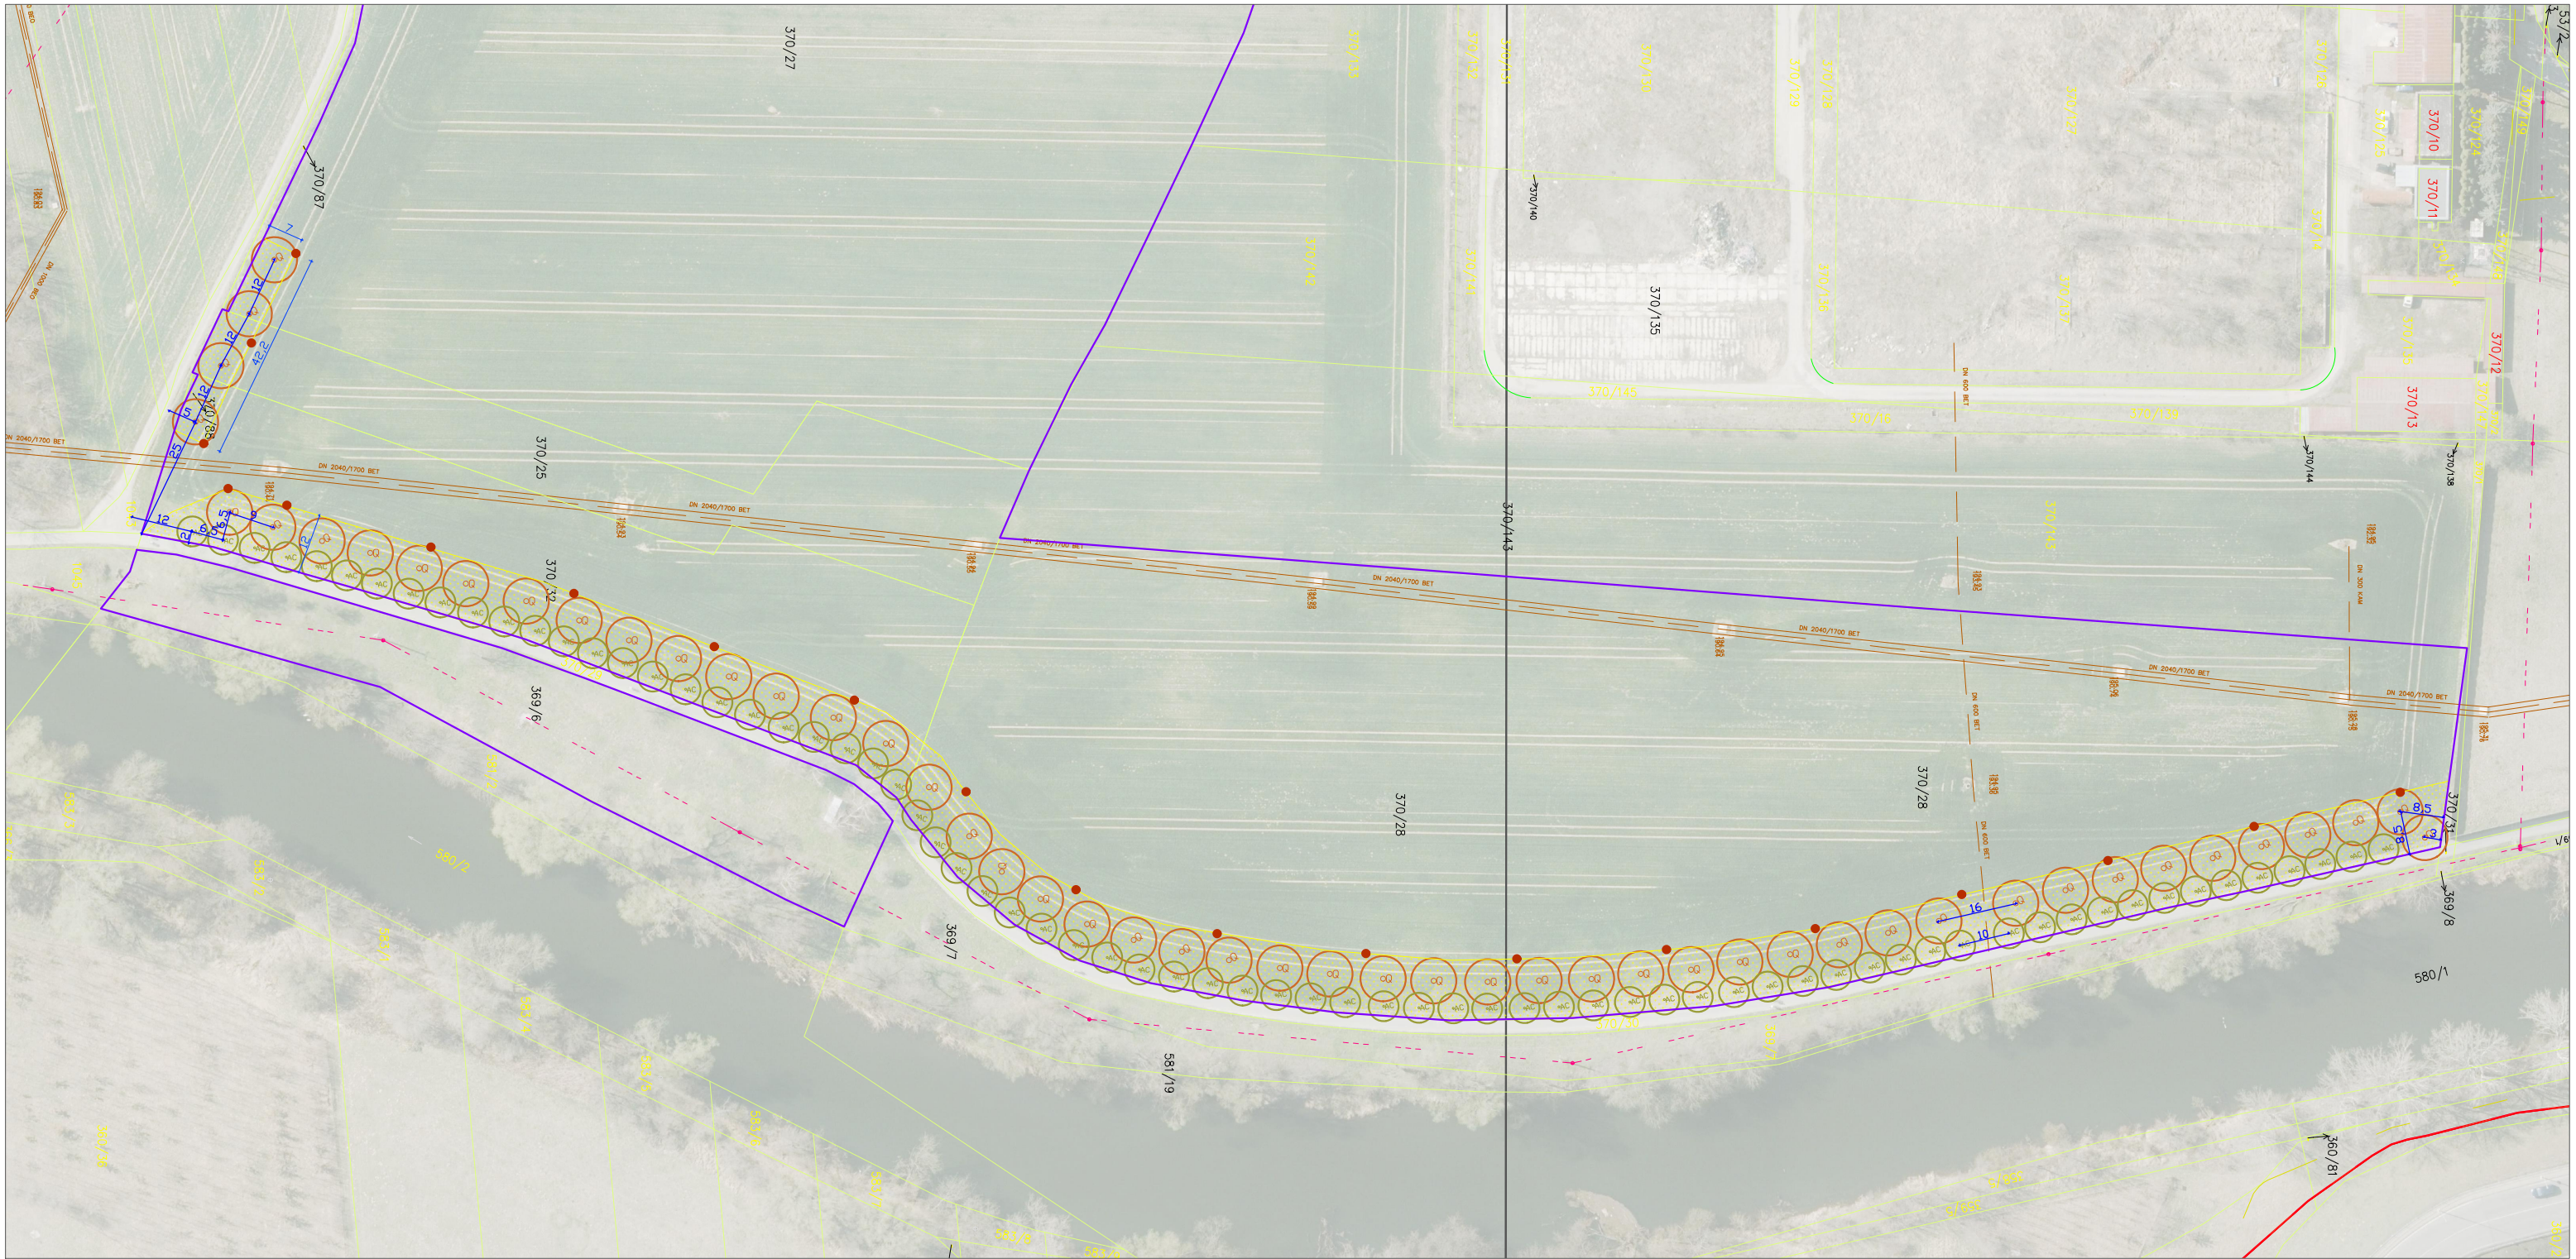


PRAJIH



LEGENDA:

- |                                                                                    |                                          |                                                                                     |                     |   |                               |       |
|------------------------------------------------------------------------------------|------------------------------------------|-------------------------------------------------------------------------------------|---------------------|---|-------------------------------|-------|
|   | HRANICE DOTČENÉ PARCELY                  |  | NADZEMNÍ EL. VEDENÍ |   | QUERCUS PETRAEA – DUB ZIMNÍ   | 50 ks |
|   | HRANICE PARCEL                           |  | EL. VEDENÍ          |   | ACER CAMPESTRE – JAVOR BABYKA | 70 ks |
| 8291/1<br>8291/1                                                                   | PARCELNÍ ČÍSLO                           |  | KANALIZACE          | Pozn.:<br>Dřeviny budou vysázeny nejméně 2 m od zpevněných ploch.<br>Stromofadí Acer campestre – javoru babyka bude vysázeno 1 ks.<br>Stromofadí Quercus petraea – dubu zimního bude vysázeno 1 ks.<br>Spon mezi Acer c. a Quercus p. je 6,5 m. |                               |       |
|  | TRAVNATÝ PÁS S DŘEVNÝM KŮLEM (po obvodu) |  | VODOVOD             | Kóty ve výkresech mají pouze informativní charakter.   |                               |       |
|                                                                                    |                                          |  | PLYNOVOD            |   |                               |       |
|                                                                                    |                                          |  | VEŘEJNÉ OSVĚTLENÍ   |   |                               |       |

Pozn.:  
Dřeviny budou vysázeny nejméně 2 m od zpevněných ploch.  
Stromofaří *Acer campestre* – javoru babyka bude vysázeno ve sponu 6,5 m a 2 m od cyklotrasy.  
Stromofaří *Quercus petraea* – dubu zimního bude vysázeno ve sponu 9 m a 8,5 m od cyklotrasy.  
Spon mezi *Acer c.* a *Quercus p.* je 6,5 m.

Kóty ve výkresech mají pouze informativní charakter.

Průběh inženýrských sítí je pouze informativní. Před zahájením prací musí dojít k vytyčení sítí v terénu. Přesné umístění stromů provede autorský dozor spolu s realizátorem na základě skutečné polohy sítí.

ZPRACOVAL	Ing. Adéla Vojáčková		
ZODP. PROJEKTANT:	Ing. Markéta Sprinzlová		
INVESTOR:	Správa železnic		
LOKALIZACE:	k.ú. Dolní Heršpice		
NÁZEV:		DATUM:	01/2021
NÁHRADNÍ VÝSADBY SŽ BRNO - JIH		MĚŘÍTKO:	M 1:1250
VÝKRES: Návrhová situace - lokalita Prajhi		FORMÁT:	2x A4
STUPEŇ PD: Dokumentace pro realizaci stavby		Č.VÝKRESU:	04