
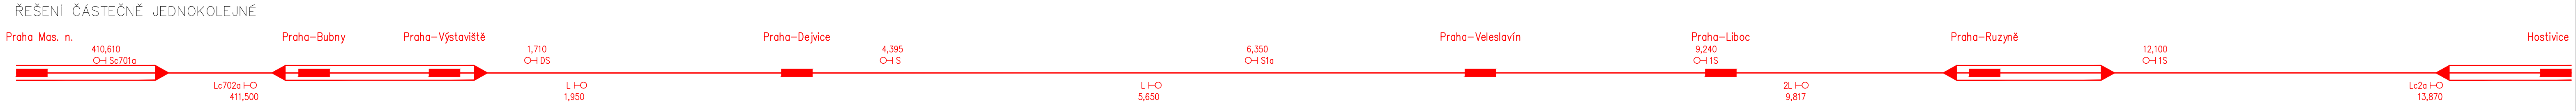


--> SUDÝ SMĚR PRAHA MASARYKOVO NÁDRAŽÍ – HOSTIVICE
<-- LICHÝ SMĚR HOSTIVICE – PRAHA MASARYKOVO NÁDRAŽÍ

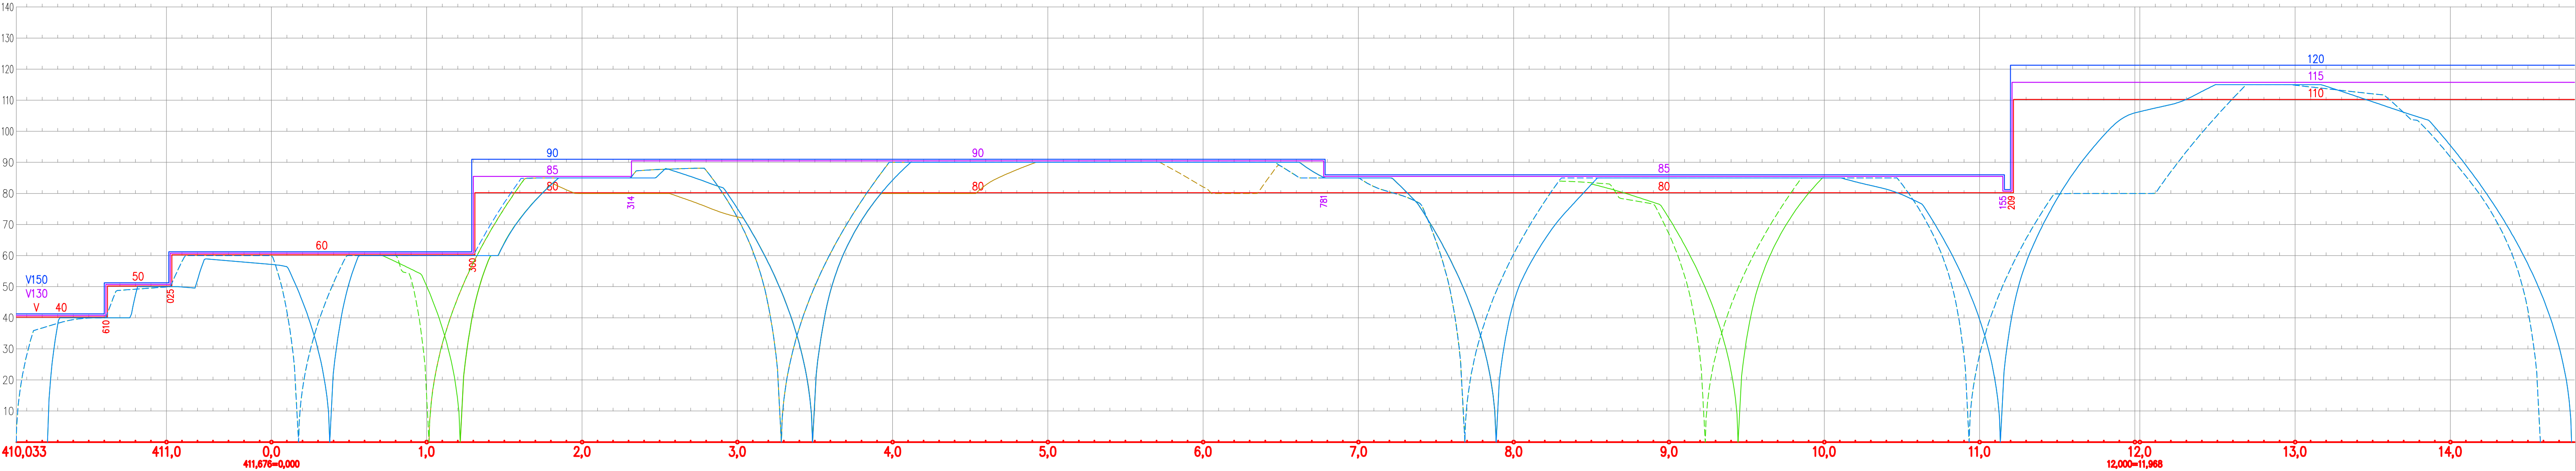

- Sp 471+471
- Os 471+471
- sudý směr
- lichý směr
- částečně jednokolejně řešení

Změna:		Název změny:	Datum:	Provedl:	Podpis:
Investor, objednatel:		Správa železniční dopravní cesty, státní organizace Díazdění 1003/7 110 00 Praha 1			kontaktní adresa: Správa železniční dopravní cesty, s.o. Stavební správa západ Sokolovská 1955/278, 190 00 Praha 9
Sdružení "METROPROJEKT + SUDOP, Praha - Ruzyně – Kladno, aktualizace", člen sdružení:		SUDOP PRAHA a.s. Olšanská 1a, 130 80 Praha 3 tel.: +420 267 094 111 fax: +420 224 230 316 e-mail: praha@sudop.cz			
METROPROJEKT Praha a.s. nám. I. P. Pavlova 2/1786 120 00 Praha 2 generální ředitel: Ing. David Krása tel.: +420 296 154 105 www.metroprojekt.cz info@metroprojekt.cz		vedoucí sdružení:		Souprava číslo:	
HIP: Ing. Petr ZOBAL tel.: +420 296 154 247 Stupeň: studie proveditelnosti		Podpis:		Název a účel díla: Železniční spojení Prahy, letiště Ruzyně a Kladna Aktualizace studie proveditelnosti 2015 3. fáze - zapracování připomínek	
Zpracovatelský útvar: stř. S60 - dopravních staveb tel.: +420 296 154 209 Vedoucí útvaru: Ing. Zbyněk PĚNKA		Podpis:		Název části díla: B. GRAFICKÁ ČÁST B.5 PROVOZNÍ A DOPRAVNÍ TECHNOLOGIE	
Odpovědný projektant: Ing. Petr ZOBAL Výpracoval: Ing. David Pöschl		Podpis:		Název přílohy: Graf rychlosti ÚSEK PRAHA MASARYKOVO NÁDRAŽÍ – HOSTIVICE	
Skart. znak: V20/2036 Počet formátů: 5 x A4		Datum: 04/2015 Měřítka: -		iČD: 12 5988 012 02 05 00	
				Stážka: B.5 Číslo příl.: 18	