


Legenda :

- zeleň
- chodníky nové
- vozovka nová
- nástupiště
- železnice na zemním tělese
- železnice na estakádě
- výhledová zástavba
- osa koleje
- osa rušené koleje
- hrany nové
- hrany nové skryté
- zastřešení
- vodorovné dopravní značení
- obrys zast. v parteru

- stávající zástavba
- tramvajová trať nová
- hrany stávající
- pozemek dráhy
- ochranné pásmo dráhy
- vstup do objektu
- řez nosnou konstrukcí

**PŘÍČNÝ ŘEZ A-A**  
**M 1:200**

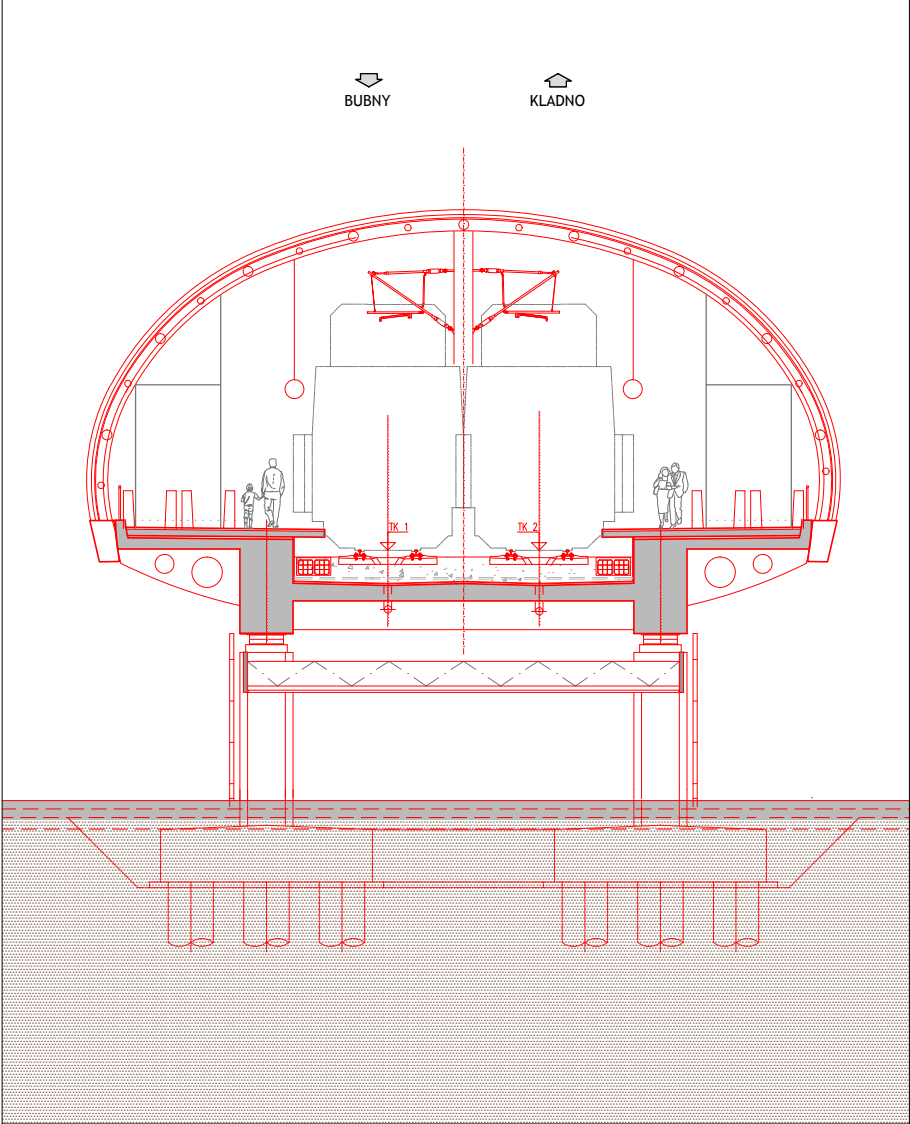

**VARIANTY R1, R1spěš, R1stř, R2spoj, J1stř, J5, P**

Změna:		Název změny:	Datum:	Provedl:	Podpis:
Investor, objednatel:		Správa železniční dopravní cesty, státní organizace Dlážděná 1003/7 110 00 Praha 1			kontaktní adresa: Správa železniční dopravní cesty, s.o. Stavební správa západ Sokolovská 1955/278, 190 00 Praha 9
Sdružení "METROPROJEKT + SUDOP, Praha - letiště - Kladno", člen sdružení:		SUDOP PRAHA a.s. Olšanská 1a, 130 80 Praha 3 tel.: +420 267 094 111 fax: +420 224 230 316 e-mail: praha@sudop.cz			
METROPROJEKT Praha a.s. nám. I. P. Pavlova 2/1786 120 00 Praha 2 generální ředitel: Ing. David Krása tel.: +420 296 154 105 www.metroprojekt.cz info@metroprojekt.cz		vedoucí sdružení:			Souprava číslo:
HIP: Ing. Petr ZOBAL tel.: +420 296 154 247 Stupeň: studie proveditelnosti		Podpis:			Název a účel díla: <b>Železniční spojení Prahy, letiště Ruzyně a Kladna</b> <b>Aktualizace studie proveditelnosti 2015</b> <b>3. fáze - zpracování připomínek</b>
Zpracovatelský útvar: stř. S60 - dopravních staveb tel.: +420 296 154 209 Vedoucí útvaru: Ing. Zbyněk PĚNKA		Podpis:			Název části díla: <b>B. GRAFICKÁ ČÁST</b> <b>B.3 TECHNICKÉ ŘEŠENÍ ŽEL. ZASTÁVEK A STANIC</b>
Odpovědný projektant: Ing. Petr ZOBAL Vypracoval: kolektiv		Podpis:			Název přílohy: <b>ÚSEK 1 - železniční stanice a zastávky</b> <b>ZAST. PRAHA-VÝSTAVIŠTĚ</b>
Start, znak: V20/2036 Počet, formát: 4 x A4		Datum: 04/2015 Měřítko: 1:1000			IČD: 12 5988 012 02 03 00
					Složka: B.3 Číslo příl.: 1.2