




PRAHA MAS. NÁDR. – Kladno

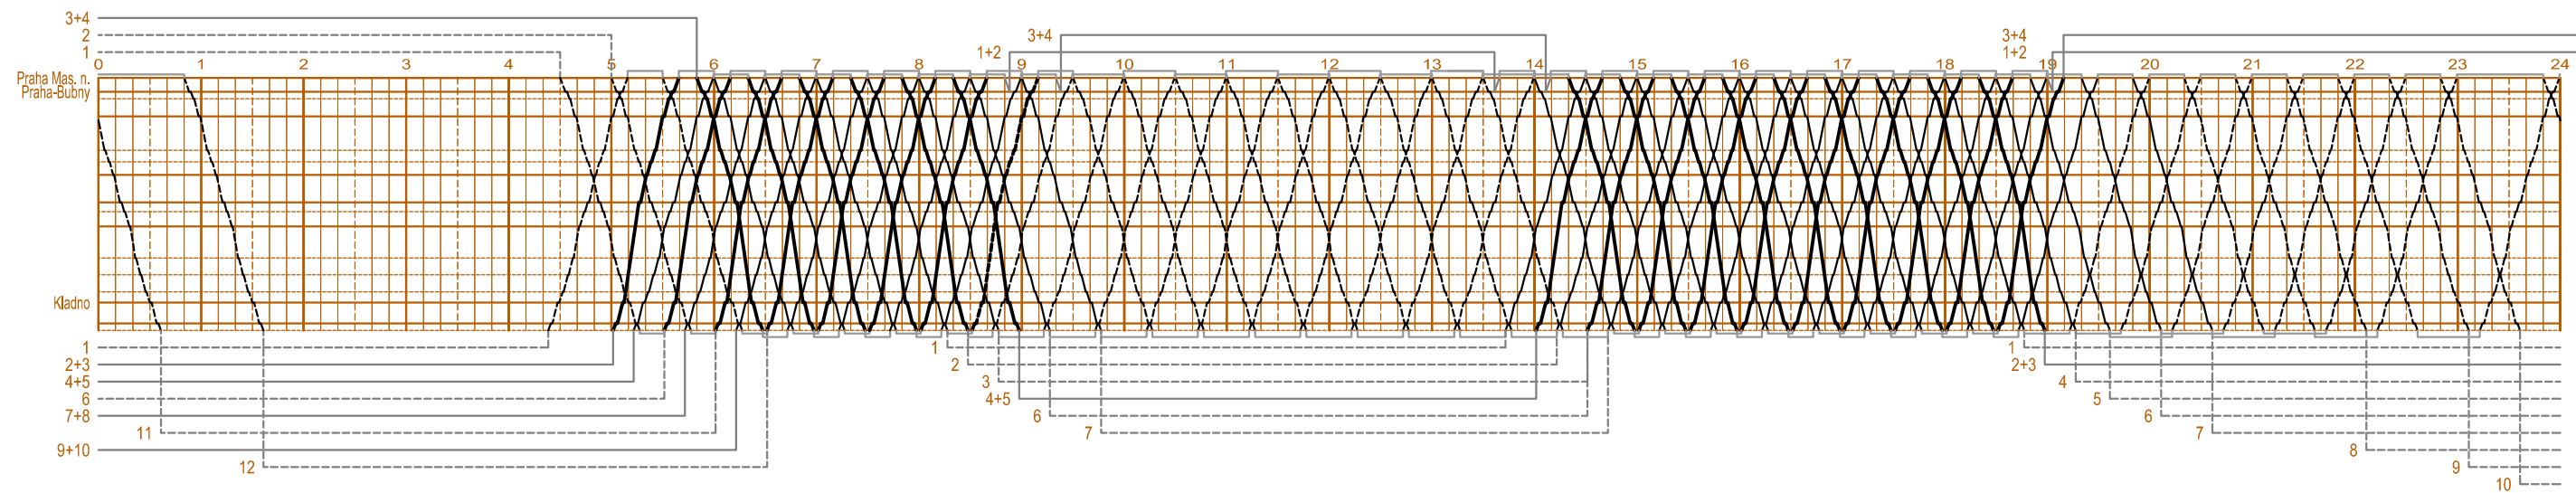

PRAHA MAS. NÁDR. – PRAHA-LETIŠTĚ VH, var. R1

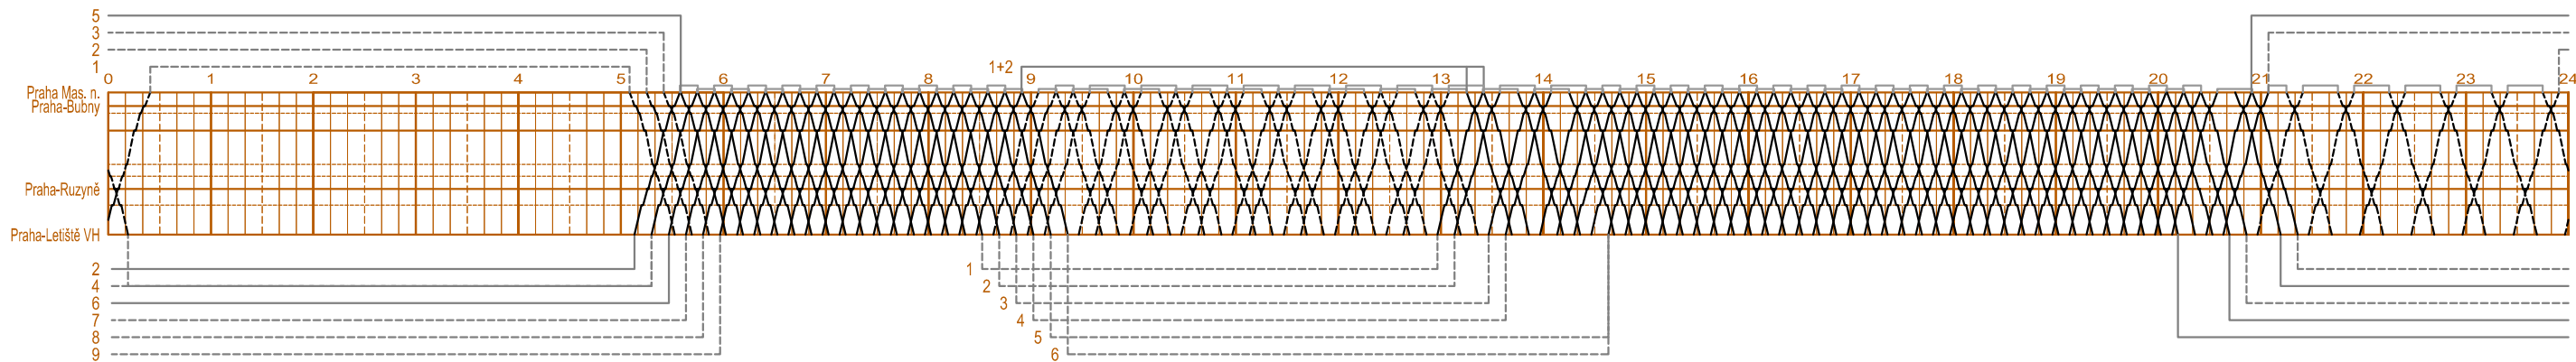


PRAHA MAS. NÁDR. – PRAHA-LETIŠTĚ VH, var. J1

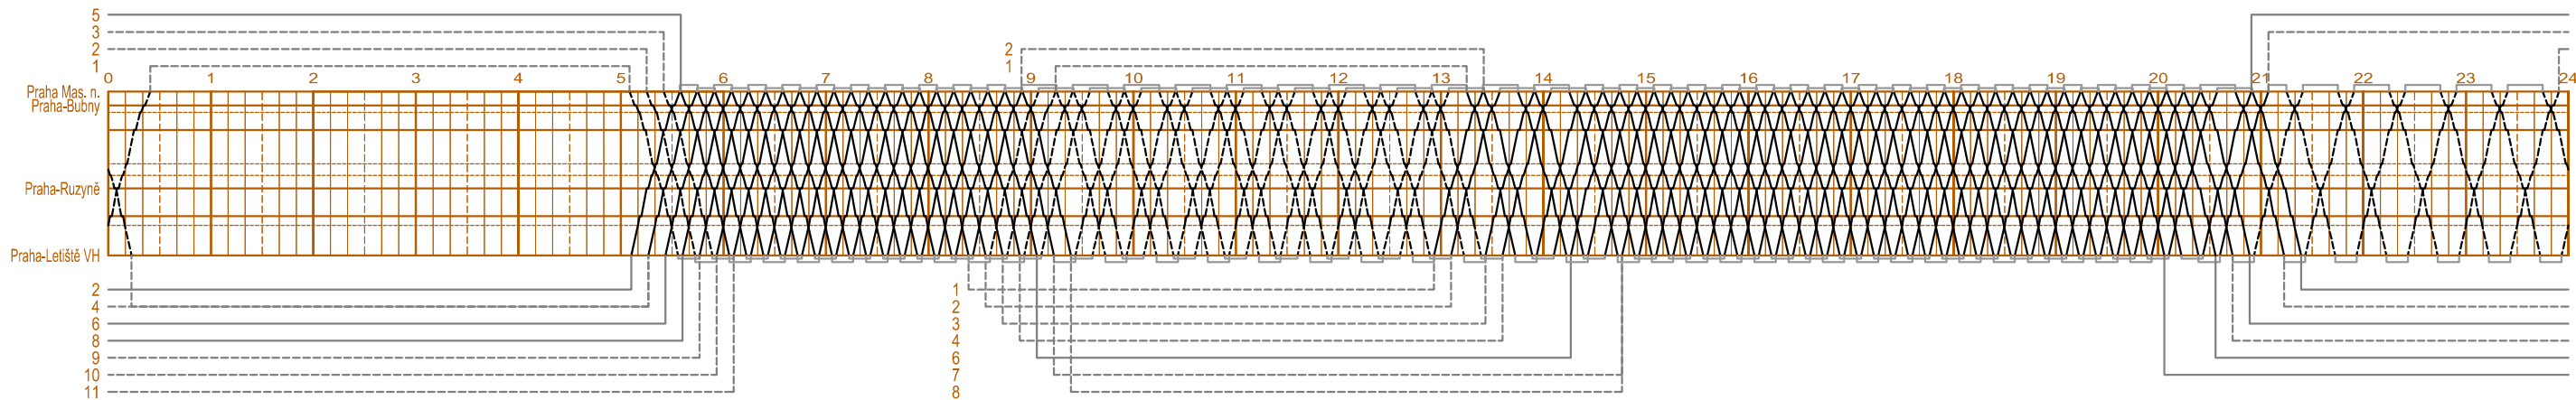


Změna:	Název změny:	Datum:	Provedl:	Podpis:



Investor, objednatel:	<div><p>Správa železniční dopravní cesty, státní organizace Dlážděná 1003/7 110 00 Praha 1</p><p>Správa železniční dopravní cesty</p></div>	<p>kontaktní adresa: Správa železniční dopravní cesty, s.o. Stavební správa západ Sokolovská 1955/278, 190 00 Praha 9</p>
-----------------------	--	---

Sdružení "METROPROJEKT + SUDOP, Praha - Ruzyně – Kladno, aktualizace", člen sdružení:				SUDOP PRAHA a.s. Olšanská 1a, 130 80 Praha 3 tel.: +420 267 094 111 fax: +420 224 230 316 e-mail: praha@sudop.cz
				

METROPROJEKT Praha a.s. nám. I. P. Pavlova 2/1786 120 00 Praha 2 generální ředitel: Ing. David Krása tel.: +420 296 154 105 www.metroprojekt.cz info@metroprojekt.cz	vedoucí sdružení:	Souprava číslo:
		

HIP:	Podpis:	Název a účel díla:
Ing. Petr ZOBAL		Železniční spojení Prahy, letiště Ruzyně a Kladna Aktualizace studie proveditelnosti 2015 3. fáze - zpracování připomínek
tel.: +420 296 154 247		
Stupeň:	studie proveditelnosti	

Zpracovatelský útvar:	Název části díla:	B
sř. S60 - dopravních staveb tel.: +420 296 154 209	B. GRAFICKÁ ČÁST B.5 PROVOZNÍ A DOPRAVNÍ TECHNOLOGIE	
Vedoucí útvaru:	Podpis:	
Ing. Zbyněk PĚNKA		

Odpovědný projektant:	Podpis:	Název přílohy:	Složka:
Ing. Petr ZOBAL		Odstavy souprav	
Vypracoval:	Podpis:		
Ing. David Pöschl			
Skart. znak:	V20/2036	Datum:	04/2015
Počet formátů:	3 x A4	Měřítka:	-
IČD:	12	5988	012
	02	05	00
			22