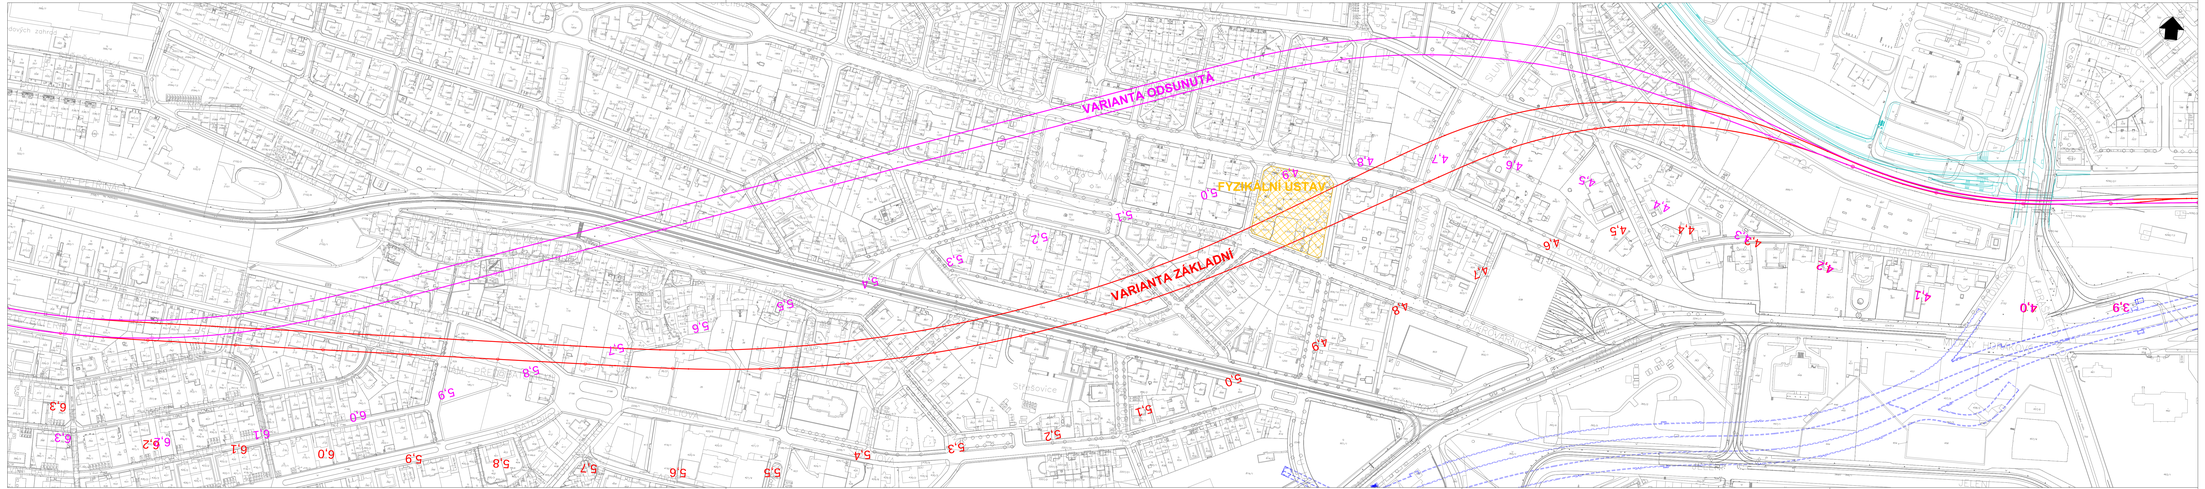

LEGENDA :

- OSA KOLEJE - varianta základní
- OSA KOLEJE - varianta odsunutá
- AREÁL FYZIKÁLNÍHO ÚSTAVU
- TUNEL MO BLANKA
- METRO A
- STÁVAJÍCÍ TRAŤ
- KES

Změna	Název změny	Datum	Podpis

Investor, objednatel: Správa železniční dopravní cesty, státní organizace, Dlážděná 1003/7, 110 00 Praha 1

kontaktní adresa: Správa železniční dopravní cesty, s.o. Oblastní ředitelství Praha, Sokolovská 1955/278, 190 00 Praha 9

METROPROJEKT Praha a.s.
nám. I. P. Pavlova 2/1786
120 00 Praha 2
generální ředitel: Ing. David Krása
tel.: +420 296 154 105
www.metroprojekt.cz
info@metroprojekt.cz

Stupeň dok.: METROPROJEKT

Hlavní inženýr projektu: Ing. Bc. Kamil Bednařík, tel. +420 296 154 250, Podpis:

Název a cíl díla: Technicko-ekonomická studie podzemního vedení trati v úseku Praha-Dejvice (mimo) - Praha-Veleslavín (mimo)

Branch: TECHNICKO-EKONOMICKÁ STUDIE

Zpracovatelský útvar: STŘEDISKO 040 DOPRAVNÍCH STAVEB, tel. +420 296 154 209

Vedoucí útvaru: Ing. Petr ZOBAL, Podpis:

Odpovědný projektant: Ing. Vladimír Pášek, Podpis:

Kontrolovně: kráklSv, Podpis:

Název přílohy: Situace

Číslo přílohy: 4

Číslo zak.: V20/2037, Datum: 2/2017

Počet listů: 12 x A4, Měřítko: 1:2000

IČO: 17 | 67774 | 01 | 00 | 00 | 00