


LEGENDA:

NOVÝ STAV

STÁVAJÍCÍ STAV

M=MOST

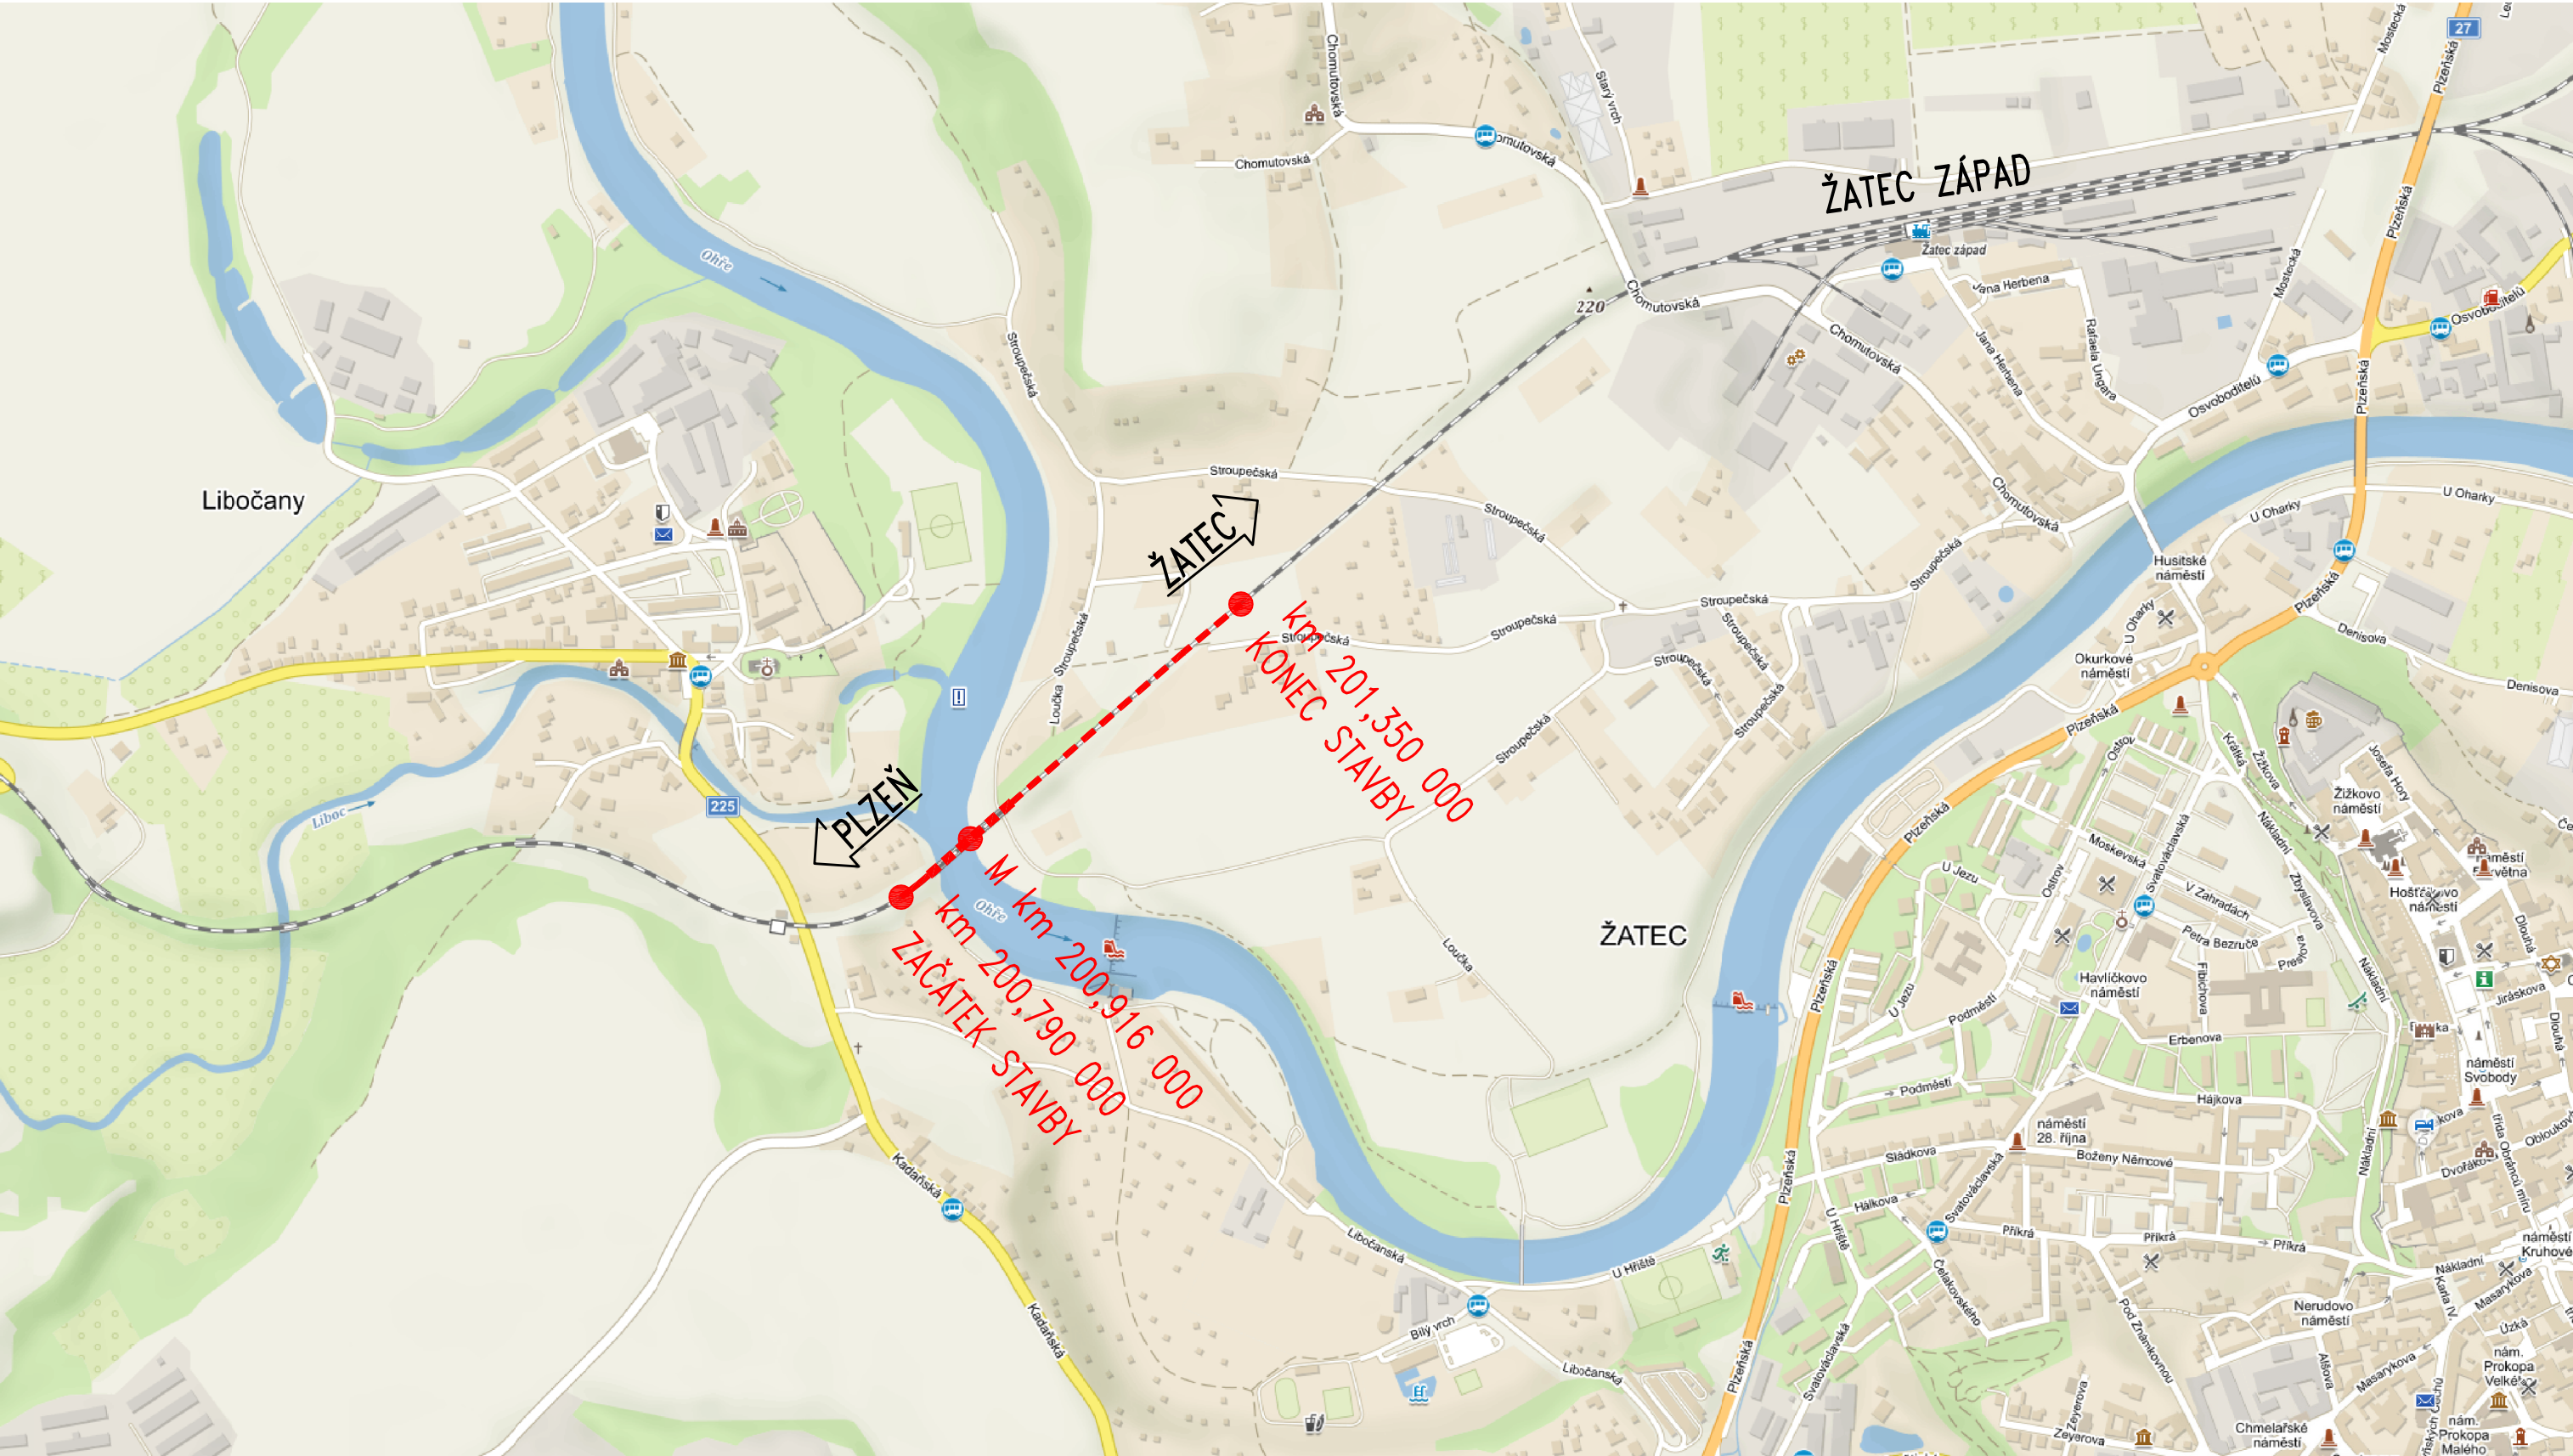

TÚ: 0502 Mladotice (mimo)–Žatec (mimo)
DÚ: 22 Žabokliky–Žatec západ

<div>TOP CON S R O U S E R V I S</div>	Vedoucí projektu	Zodpovědný projektant	Investor	SŽ s.o SSZ
	ING. L. MAREK	ING. P. LOJK Ph.D.	Místo stavby	ŽATEC
	Vypracoval	Kontroloval	Formát	3A4
	ING. P. LOJK Ph.D.	ING. L. MAREK	Datum	07/2020
TOP CON SERVIS s.r.o., Ke Stírce 1824/56, 182 00 Praha 8, tel/fax: 284 021 740, email: topcon@topcon.cz			Účel	DSP
REKONSTRUKCE MOSTU KM 200,916 TRATI PLZEŇ – ŽATEC C – SITUAČNÍ VÝKRESY			Měřítko	1:750
			Č.zakázky	29–19
SITUAČNÍ VÝKRES ŠIRŠÍCH VZTAHŮ			Číslo kopie	Číslo přílohy
				C1