PODÉLNÝ ŘEZ – SCHÉMA ROZMÍSTĚNÍ ODVODŇOVAČŮ
1:100

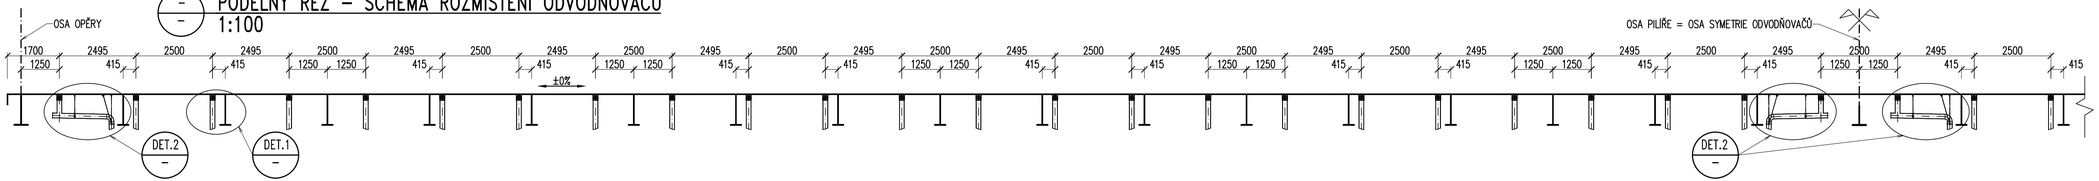

DET.1 DETAIL SVISLÉHO SVODU
1:25

CELKEM 44 KS

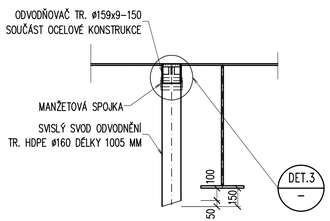

DET.2 DETAIL PODÉLNÉHO SVODU U PODPĚR
1:25

CELKEM 4 KS

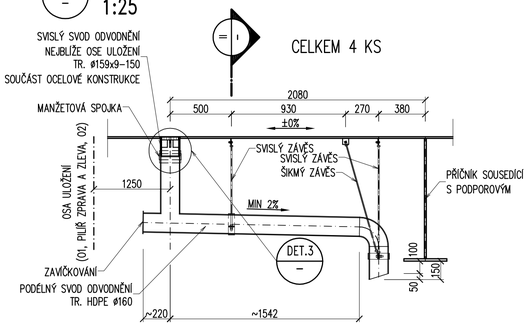

II DETAIL ZÁVĚSU
1:10

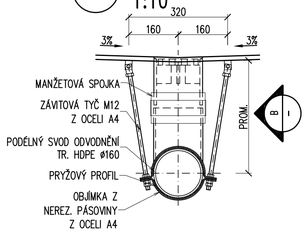

B POHLED
1:10

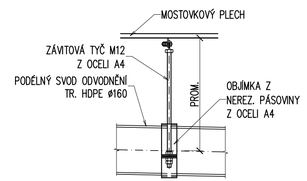

LEŽATÝ SVOD – HDPE ø160mm, CELKOVÁ DÉLKA L=7,2 m
SVISLÝ SVOD – HDPE ø160mm, CELKOVÁ DÉLKA L=47,2 m
KOLENO – HDPE ø160mm, 4ks
VSAZOVACÍ ODBOČKA, 4ks
ZÁVĚS LEŽATÉHO SVODU, 12 KS
MANŽETOVÁ SPOJKA 48 KS

POZNÁMKA:

1. PRO ODVODNĚNÍ BUDE ZHOTOVITELM OBJEKTU ZPRACOVÁNA VTD, KTERÁ PODLÉHÁ ODSOUHLASENÍ INVESTOREM
2. TRUBKY ODVODŇOVAČŮ BUDOU PROVEDENY Z OCELI S275J2H (SOUČÁSTÍ VÝKAZU OK)
3. KOTVENÍ TRUBEK HDPE MEZI PŘÍČNÍKY BUDE DOŘEŠENO S DODAVETELEM ODVODNĚNÍ DLE JEHO MOŽNOSTÍ.

DET.3 DETAIL ODVODŇOVAČE, 48 ks
1:5

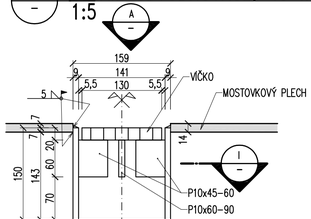

A POHLED
1:5

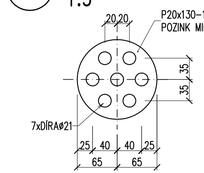

I ŘEZ
1:5

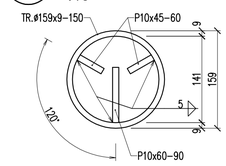

ODVODŇOVAČE JSOU SOUČÁSTÍ OCELOVÉ KONSTRUKCE

TÚ: 0502 Mladotice (mimo)–Žatec (mimo)
DÚ: 22 Žabokliky–Žatec západ

VÝŠKOVÝ SYSTÉM Bpv | SOUŘADNICOVÝ SYSTÉM S-JTSK

Vedoucí projektu: ING. L. MAREK	Zodpovědný projektant: ING. O. LOJÍK Ph.D.	Investor	SŽ s.o SSZ
		Místo stavby	ŽATEC
Vypracoval: ING. J. SVITAVSKÝ	Kontroloval: ING. L. MAREK	Formát	4A4
		Datum	07/2020
		Účel	DSP
		Měřítko	1:100, 1:25, 1:10, 1:5
TOP CON SERVIS s.r.o., Ke Stírce 1824/56, 182 00 Praha 8, tel./fax: 284 021 740, email: topcon@topcon.cz		Č.zakázky	29-19

REKONSTRUKCE MOSTU KM 200,916
TRATI PLZEŇ – ŽATEC
SO 101 – REKONSTRUKCE MOSTU

Číslo kopie:

Číslo přílohy: D2.1–09.6

ODVODNĚNÍ NOSNÉ KONSTRUKCE