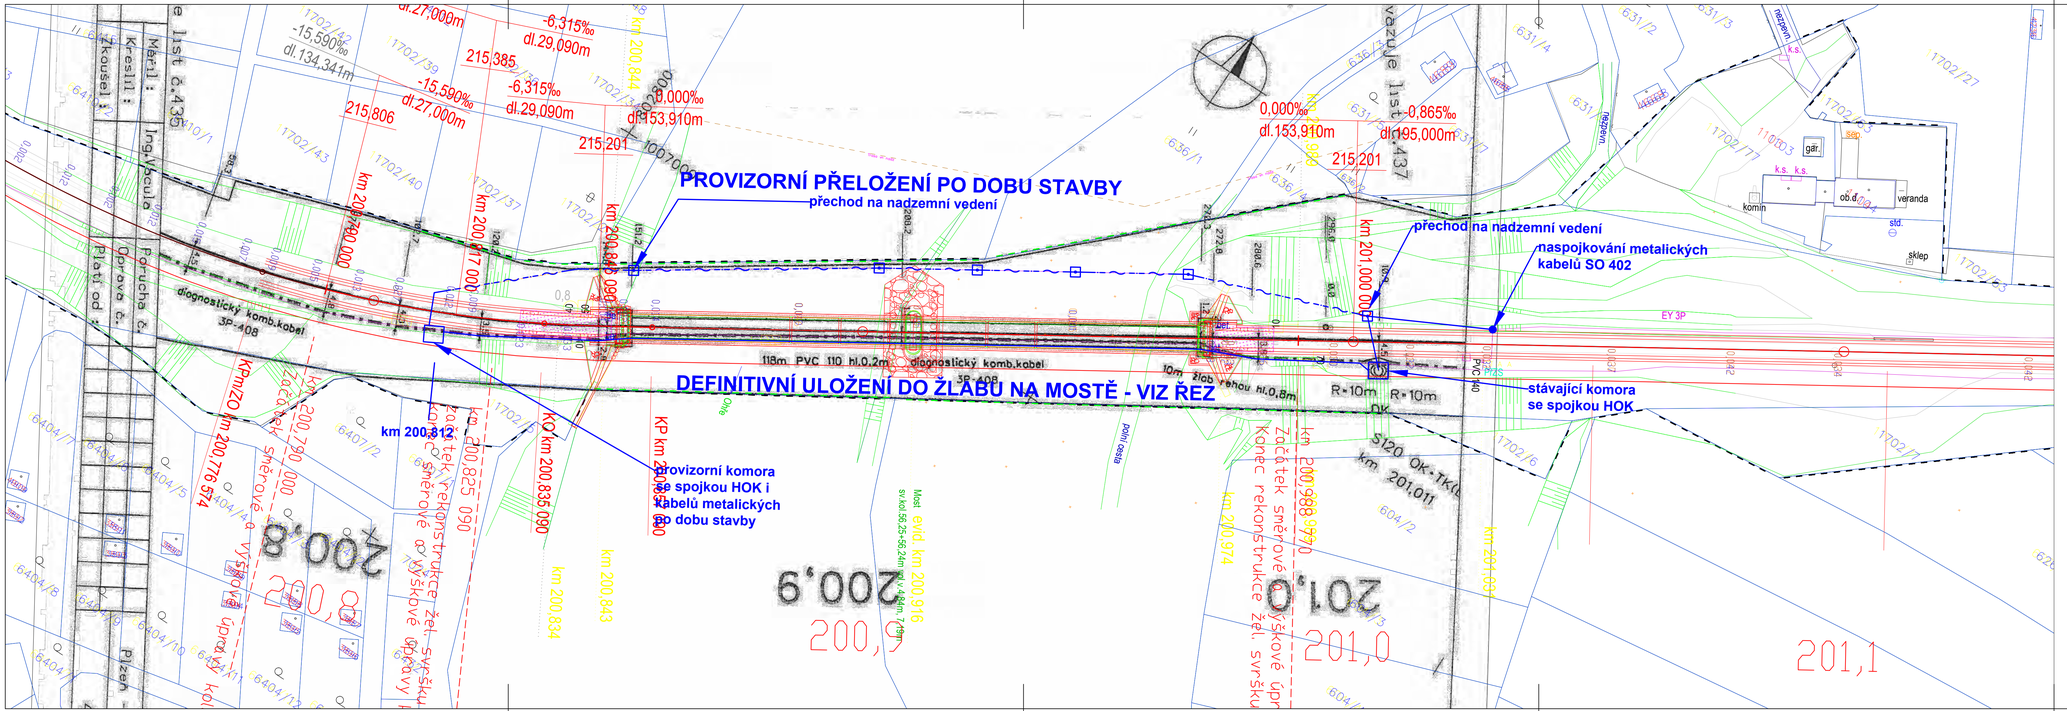
PROVIZORNÍ PŘELOŽENÍ PO DOBU STAVBY
přechod na nadzemní vedení
DEFINITIVNÍ ULOŽENÍ DO ŽLABU NA MOSTĚ - VIZ ŘEZ
přechod na nadzemní vedení
naspojkování metalických kabelů SO 402
stávající komora se spojkou HOK
provizorní komora se spojkou HOK i kabelů metalických po dobu stavby
km 200,812
diagnostický komb.kabel 3P-408
118m PVC 110 hl.0,2m diagnostický komb.kabel 3P-408
10m žlab přehou hl.0,8m
R=10m
R=10m
EY 3P
Most evid. km 200,916
Začátek směrové a výškové úpravy
Konec rekonstrukce žel. svršku
km 200,988 977,0
km 201,011
5120 OK-TK(
km 200,974
km 200,843
km 200,834
km 200,776 574
km 200,825 090
km 200,835 090
km 200,844 090
km 201,000 000
km 200,760 000
km 200,817 000
215,385
215,806
215,201
dl.27,000m
dl.134,341m
dl.29,090m
dl.153,910m
dl.195,000m
-15,590‰
-6,315‰
0,000‰
-0,865‰
200,8
200,9
201,0
201,1
Kresil:
Měřil:
Ing.Výcula
Oprava č.
Platí od:
Poručka č.
Zkousel:
TÚ: 0502 Mladotice (mimo)–Žatec (mimo)
DÚ: 22 Žabokliky–Žatec západ
VÝŠKOVÝ SYSTÉM Bpv
SOUŘADNICOVÝ SYSTÉM S-JTSK
TOP CON SERVIS
Vedoucí projektu
ING. J. MAŠEK
Zodpovědný projektant
ING. V. HADRABA
Investor
SŽ s.o. SSZ
Místo stavby
ŽATEC
Formát
5x A4
Vypracoval
ING. V. HADRABA
Kontroloval
ING. V. HADRABA
Datum
07/2020
Účel
DSP
Měřítko
1:500
TOP CON SERVIS s.r.o., Ke Stíčce 1824/56, 182 00 Praha 8, tel/fax: 284 021 740, email:topcon@topcon.cz
Č.zakázky
29–19
REKONSTRUKCE MOSTU KM 200,916
TRATI PLZEŇ – ŽATEC
SO 401 – PŘELOŽKA KABELŮ TÚDC
Číslo kopie
Číslo přílohy
D2.4.002
SITUACE