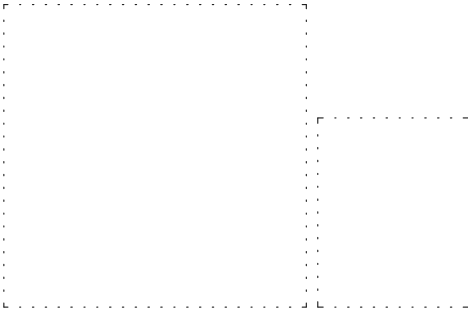
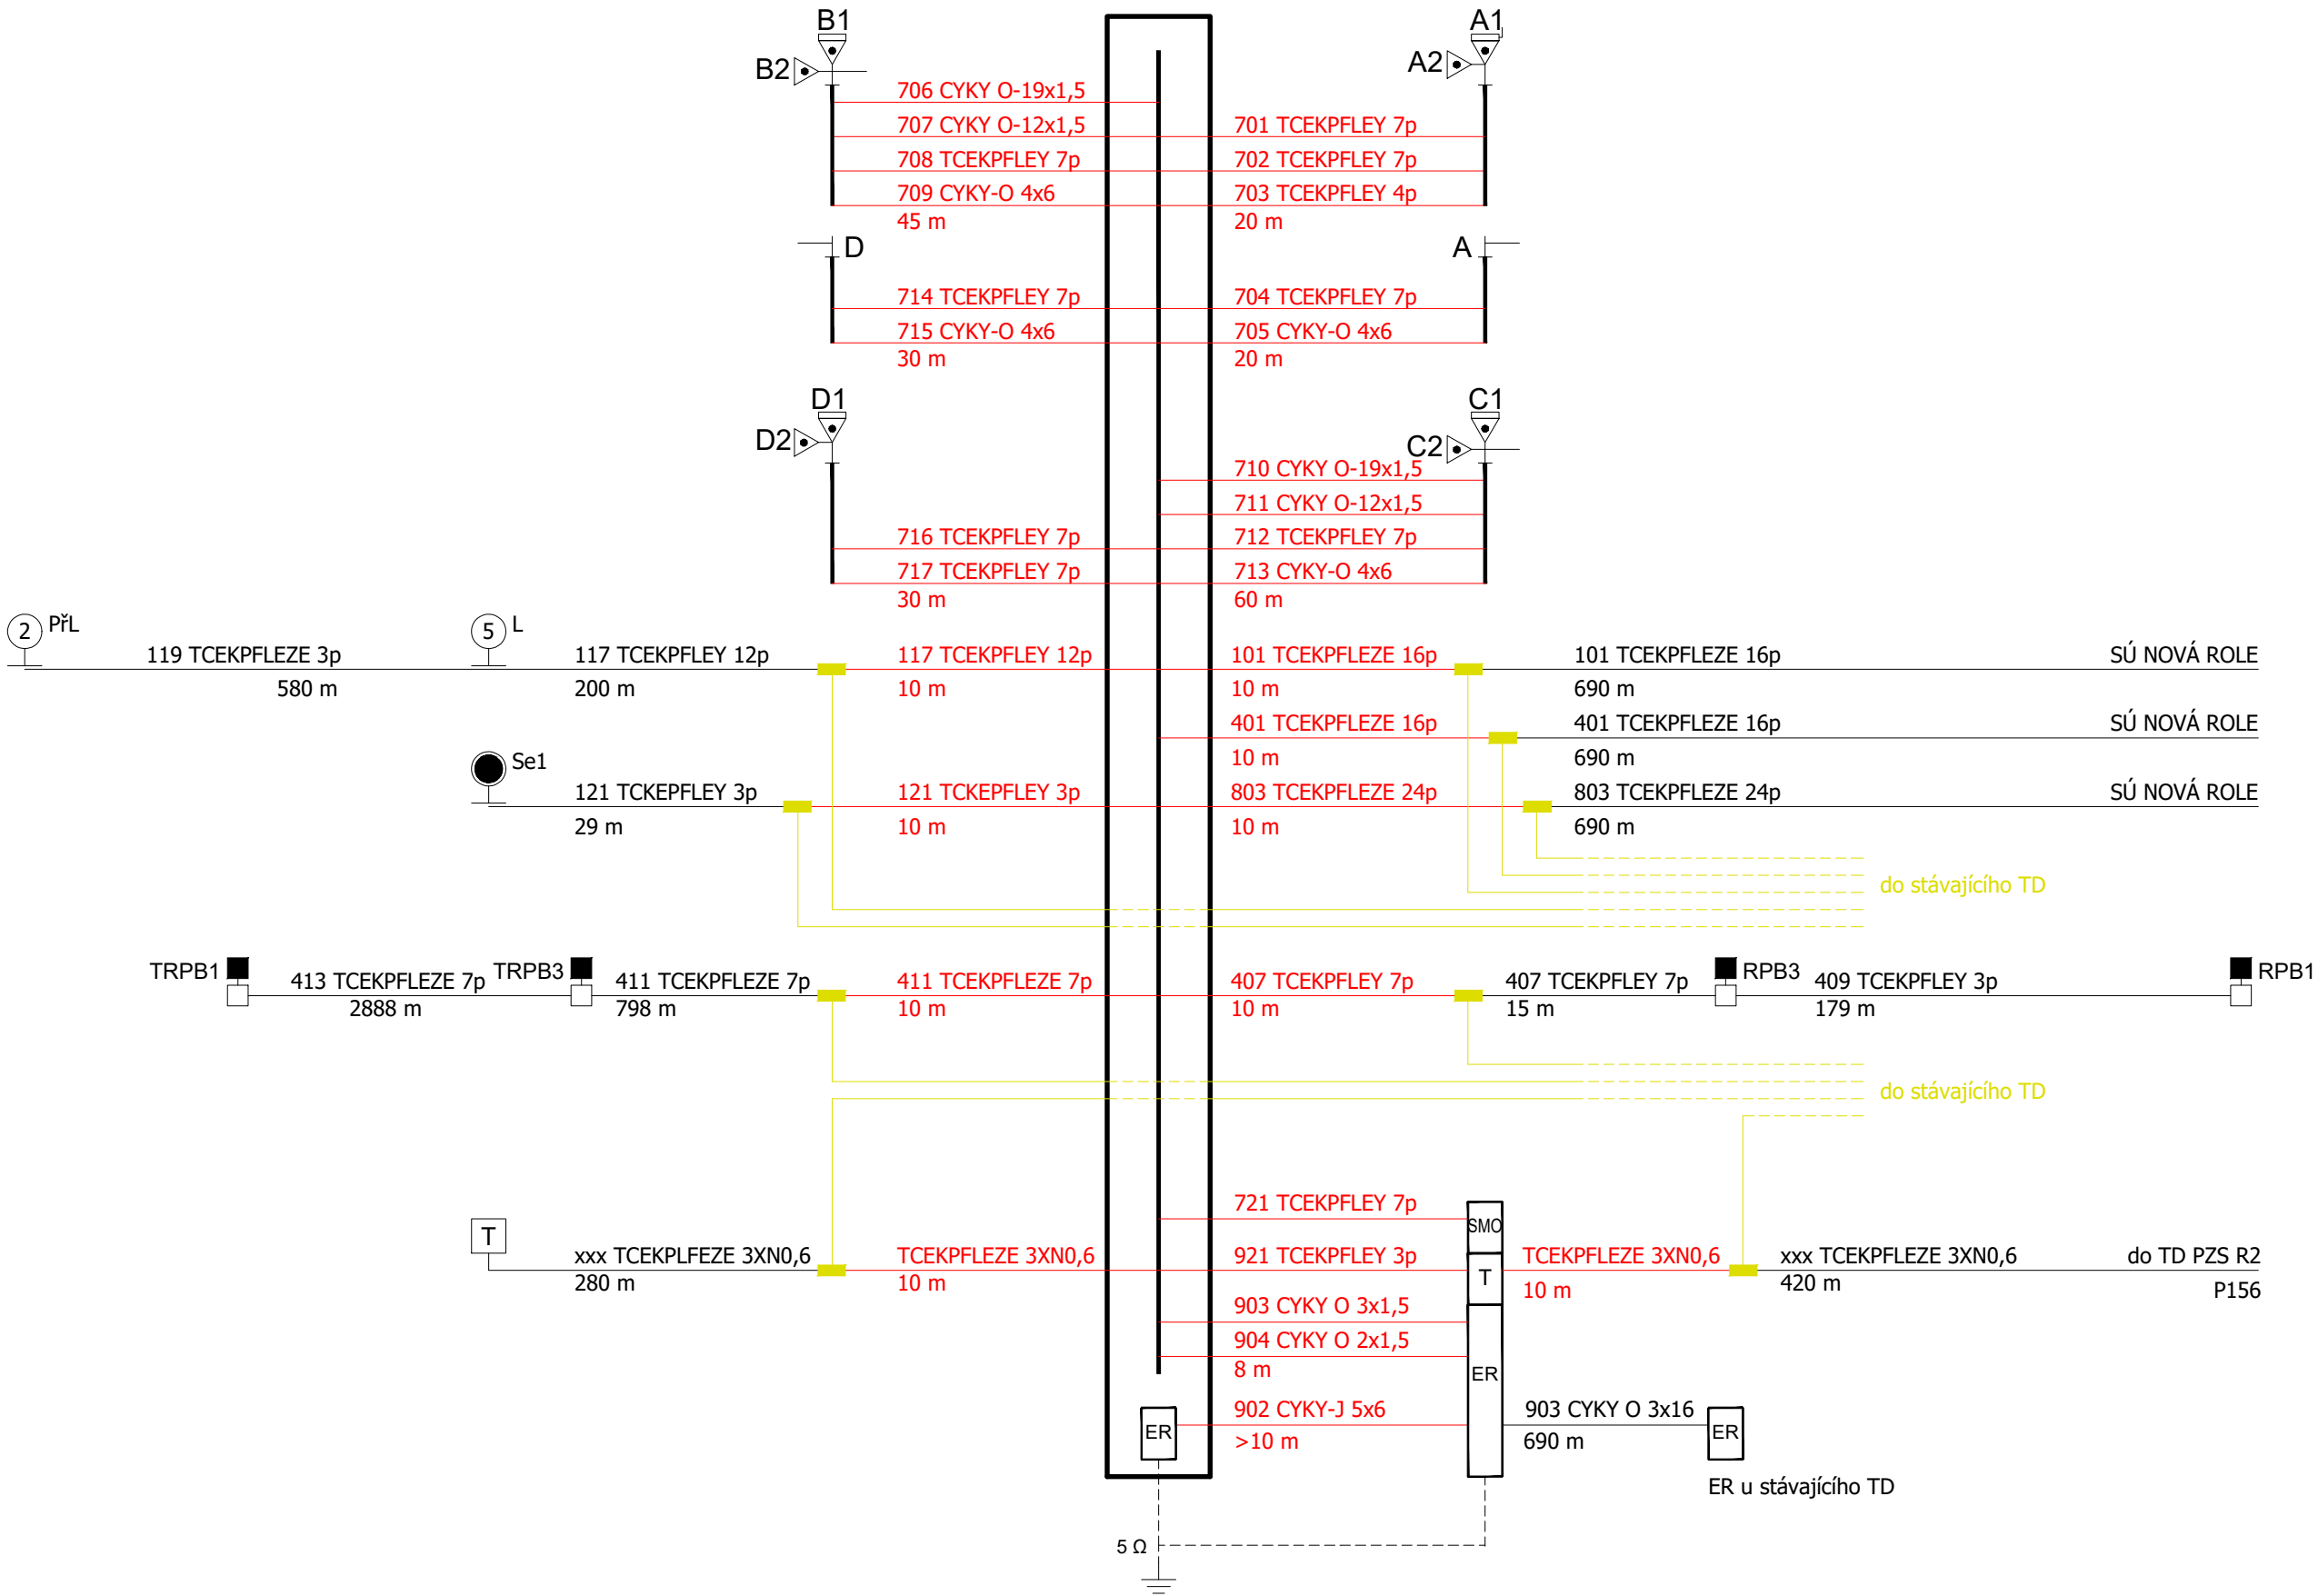


PZS P155  
technologický domek km 11,485

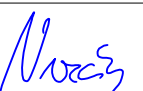
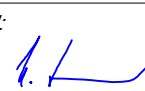
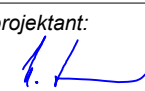
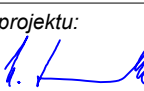


Souřadnicový systém: S-JTSK  
Výškový systém: Bpv

Přehled verzí přílohy				
Číslo	Datum	Popis změny	Jméno	Podpis
R2	18.12.2020	Odevzdání dokumentace DUSP ke společnému povolení	Ing. Sýkora	
R1	30.10.2020	Odevzdání dokumentace DUSP k připomínkám	Ing. Sýkora	

**Zadavatel:** Správa železnic, státní organizace  
Dlážděná 1003/7, Praha 1 - Nové Město 110 00  
Správa železnic, státní organizace  
Stavební správa západ, Sokolovská 278/1955, 190 00 Praha 9

**Zhotovitel:** ATE, s.r.o.  
Wolkerova 2425/14, 350 02 Cheb  
IČ: 48360473  
tel.: 354 435 070  
www.atecheb.cz

Vypracoval:  BC. ZDENĚK VRZÁK	Kontroloval:  ING. PETR SÝKORA	Odpovědný projektant:  ING. PETR SÝKORA	Hlavní inženýr projektu:  ING. PETR SÝKORA
---	--	---	--

KRAJ: KARLOVARSKÝ	OKRES: KARLOVY VARY	OÚ: NOVÁ ROLE
-------------------	---------------------	---------------

Název akce: <b>"Doplnění závor na přejezdu P155 v km 11,485 trati Karlovy Vary dolní nádraží - Potůčky st.hr."</b>		
Obsah: <b>D.1 TECHNOLOGICKÁ ČÁST</b> D.1.1 Zabezpečovací zařízení D.1.1.3 Přejezdové zabezpečovací zařízení (PZS) D.1.1.3.1 PS 0 PZS P155 v km 11,485	Číslo zakázky:	19807
	Stupeň:	DUSP
	Datum:	
	Měřítko:	1:100
Příloha: <b>SCHÉMA KABELŮ</b>	Formát:	3xA4
	Verze:	R2
	Část:	D.1.1.3.1
		Č. přílohy: <b>1001</b>