3.4

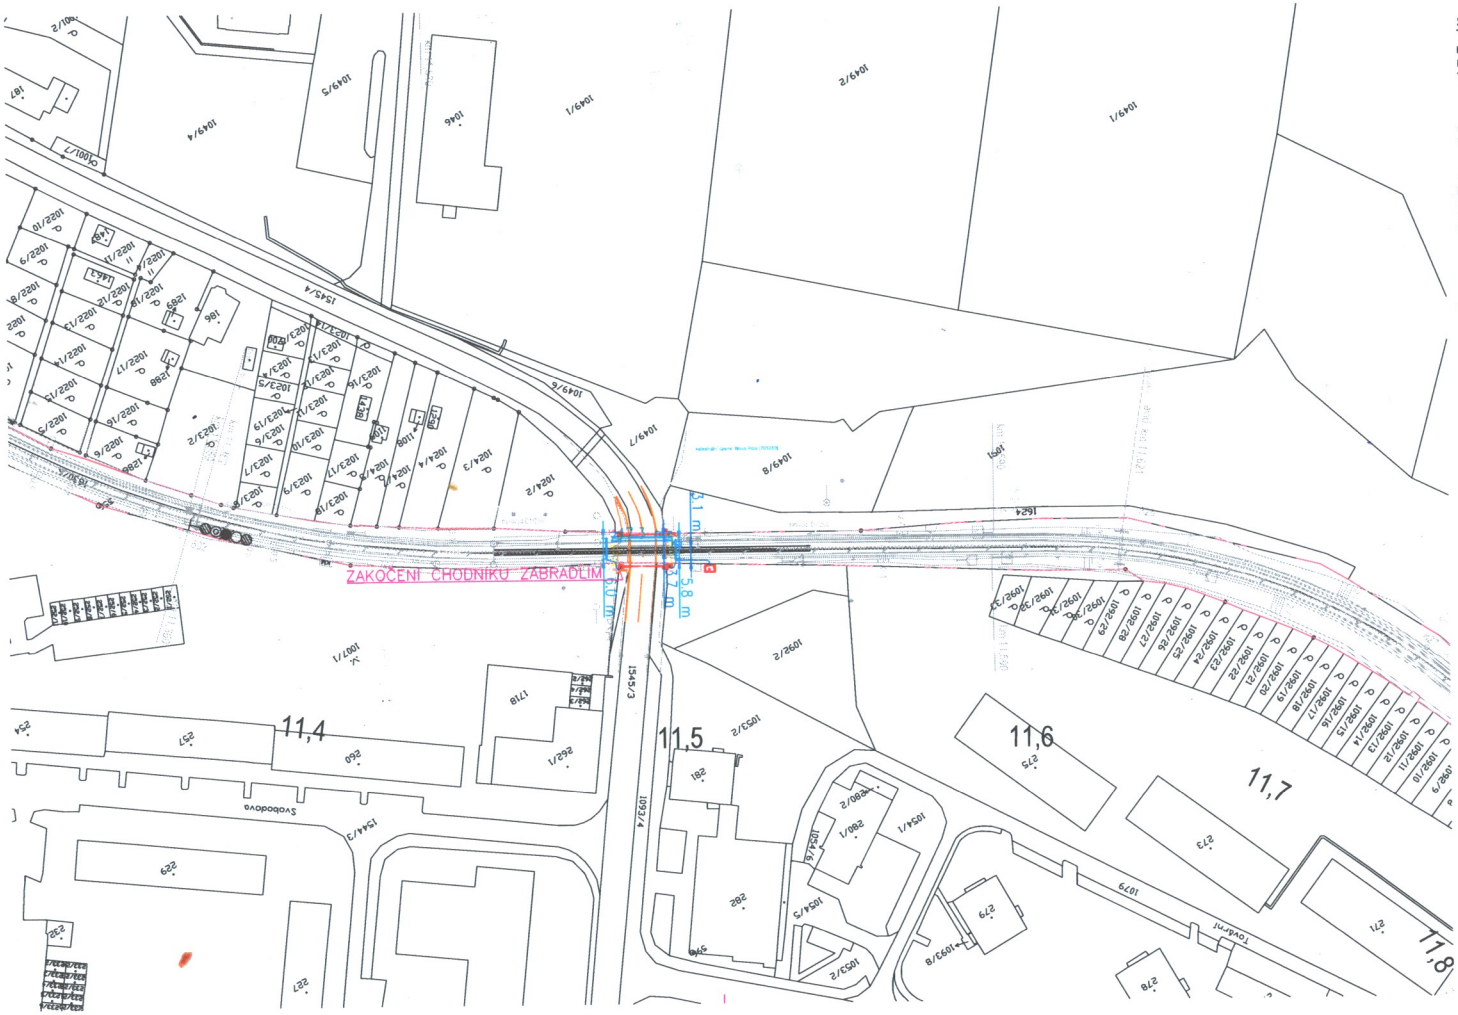

Krajská správa a údržba silnic
Karlovarského kraje
příspěvková organizace
Sokolov, Chebská 282, PSČ 356 01
IČ: 70947023, DIČ: CZ70947023

Souhlas vlastníka s navrhovaným záměrem §184a Stavz

Krajská správa údržba silnic Karlovarského kraje, příspěvková organizace, jako vlastní pozemkových parcel:
1545/4; 1545/3 v katastrální území Nová Role [705250]

souhlasí

se stavebním záměrem dle situace stavby a s projektovou dokumentací pro společné povolení stavby (DUSP):

„Doplnění závor na přejezdu P155 v km 11,485 trati Karlovy Vary dolní nádraží - Potůčky st.hr".

Na důkaz souhlasu s navrhovaným stavebním záměrem připojuje vlastnoruční podpis a otisk razítka.

V K.V. dne 29. 10. 2020

Podpis a otisk razítka

1

Souřadnicový systém: S-JTSK
Výškový systém: Bpv

Přehled verzí přílohy				
Číslo	Datum	Popis změny	Jméno	Podpis
R1	30.10.2020	Odevzdání dokumentace DUSP k připomínkám	Ing. Sýkora	

Zadavatel: Správa železnic, státní organizace
Dlážděná 1003/7, Praha 1 - Nové Město 110 00
Správa železnic, státní organizace
Stavební správa západ, Sokolovská 278/1955, 190 00 Praha 9

SPRÁVA ŽELEZNIC

Zhotovitel: ATE, s.r.o.
Wolkerova 2425/14, 350 02 Cheb
IČ: 48360473
tel.: 354 435 070
www.atecheb.cz ate@atecheb.cz

ATE

Vypracoval:	Kontroloval:	Odpovědný projektant:	Hlavní inženýr projektu:
BC. ZDENĚK VRZÁK	ING. PETR SÝKORA	ING. PETR SÝKORA	ING. VÁCLAV MASTNÝ

KRAJ: KARLOVARSKÝ	OKRES: KARLOVY VARY	OÚ: NOVÁ ROLE

Název akce:
"Doplnění závor na přejezdu P155 v km 11,485 trati Karlovy Vary dolní nádraží - Potůčky st.hr."

Obsah:
D.1 TECHNOLOGICKÁ ČÁST
D.1.1 Zabezpečovací zařízení
D.1.1.3 Přejezdové zabezpečovací zařízení (PZS)
PS 01 PZS P155 km 11,485

Číslo zakázky: 19807
Stupeň: DUSP
Datum:
Měřítko: 1:1000
Formát: 3xA4

Příloha:
POLOHOPISNÝ VÝKRES [km 11,3 - 11,7]

Verze: R1 | Část: D.1.1.3 | Č. přílohy: 0101

DOKUMENT JE UŽÍVAT POUZE VE SMYSLU PŘÍSLUŠNÉ SMLOUVY O DÍLO. ŽÁDNÁ JEHO ČÁST NEMŮŽE BÝT DLE ZÁKONA Č. 121/2000 SB. KOPÍROVÁNA NEBO JINÝM ZPŮSOBEM ROZŠIŘOVÁNA BEZ SOUHLASU ATE, S. R. O.