



Vodárny a kanalizace Karlovy Vary, a.s.

360 07 Karlovy Vary - Doubí, Studentská 328/64

zapsané s účinností od 1.1.1994 v OR u KS Plzeň, odd. B, vložka č. 3

Město/katastr **Nová Role**

Číslo jednací : **2020/01366**

Čtvrť/Ulice **p.č. 1630/6**

Datum : **23.07.2020**

č.p. :

Za účelem : **rekonstrukce železničního přejezdu, doplnění závor**

Investor/projektant : **Lenka Sýkorová**

Zasláno : **e-mail**

Stupeň : **zákres sítí**

Provoz vodovodů : **Chodov, p.Hegeduš, tel.: 602 690 534, khegedus@vodakva.cz**

Provoz kanalizace : **p.Dietl, tel.: 602 835 474, rdietl@vodakva.cz**

Zakreslil : **Marcela Příkrylová**

Vodovodní a kanalizační zařízení jsou na situaci zakreslena informativně dle stávající dokumentace VAK K. Vary, a.s. Zařízení je nutno upřesnit vytýčením na místě. Přesné vytýčení vodovodních a kanalizačních zařízení vám zajistí naše příslušné provozy vodovodů a kanalizace.

Požadujeme dodržet ochranné pásmo vodovodu a kanalizace, které je min. 1,5 m od líce potrubí na obě strany (u potrubí do prům. 500 mm) a min. 2,5 m od líce potrubí na obě strany (u potrubí nad prům. 500 mm).

U potrubí (vodovodu a kanalizace) o průměru nad 200 mm včetně, jehož dno je uloženo v hloubce větší než 2,5 m pod upraveným povrchem, se vzdálenost od vnějšího líce zvyšuje o 1,0 m.

Při souběhu a křížení se stávajícími sítěmi ve správě Vodakvy požadujeme respektovat ČSN 73 6005 Prostorové uspořádání sítí technického vybavení.

Tento doklad nenahrazuje vyjádření k územnímu souhlasu, územnímu/stavebnímu řízení. Technické řešení (projektovou dokumentaci) požadujeme předložit na VaK K.Vary k odsouhlasení.

Při dalším jednání ohledně předmětné akce používejte prosím příslušné číslo jednací.

CO : vlastní

Datum :

23 -07- 2020

Vodárny a kanalizace Karlovy Vary, a.s.

Podpis :

Studentská 328/64

Technický útvar 3

360 07 Karlovy Vary - Doubí

Tel.: 359 010 111

Fax: 359 010 333

E-mail:


info@vodakva.cz

IČO: 49 78 92 28

DIČ: CZ 49 78 92 28

Komerční banka Karlovy Vary

číslo účtu: 1608 341 / 0100

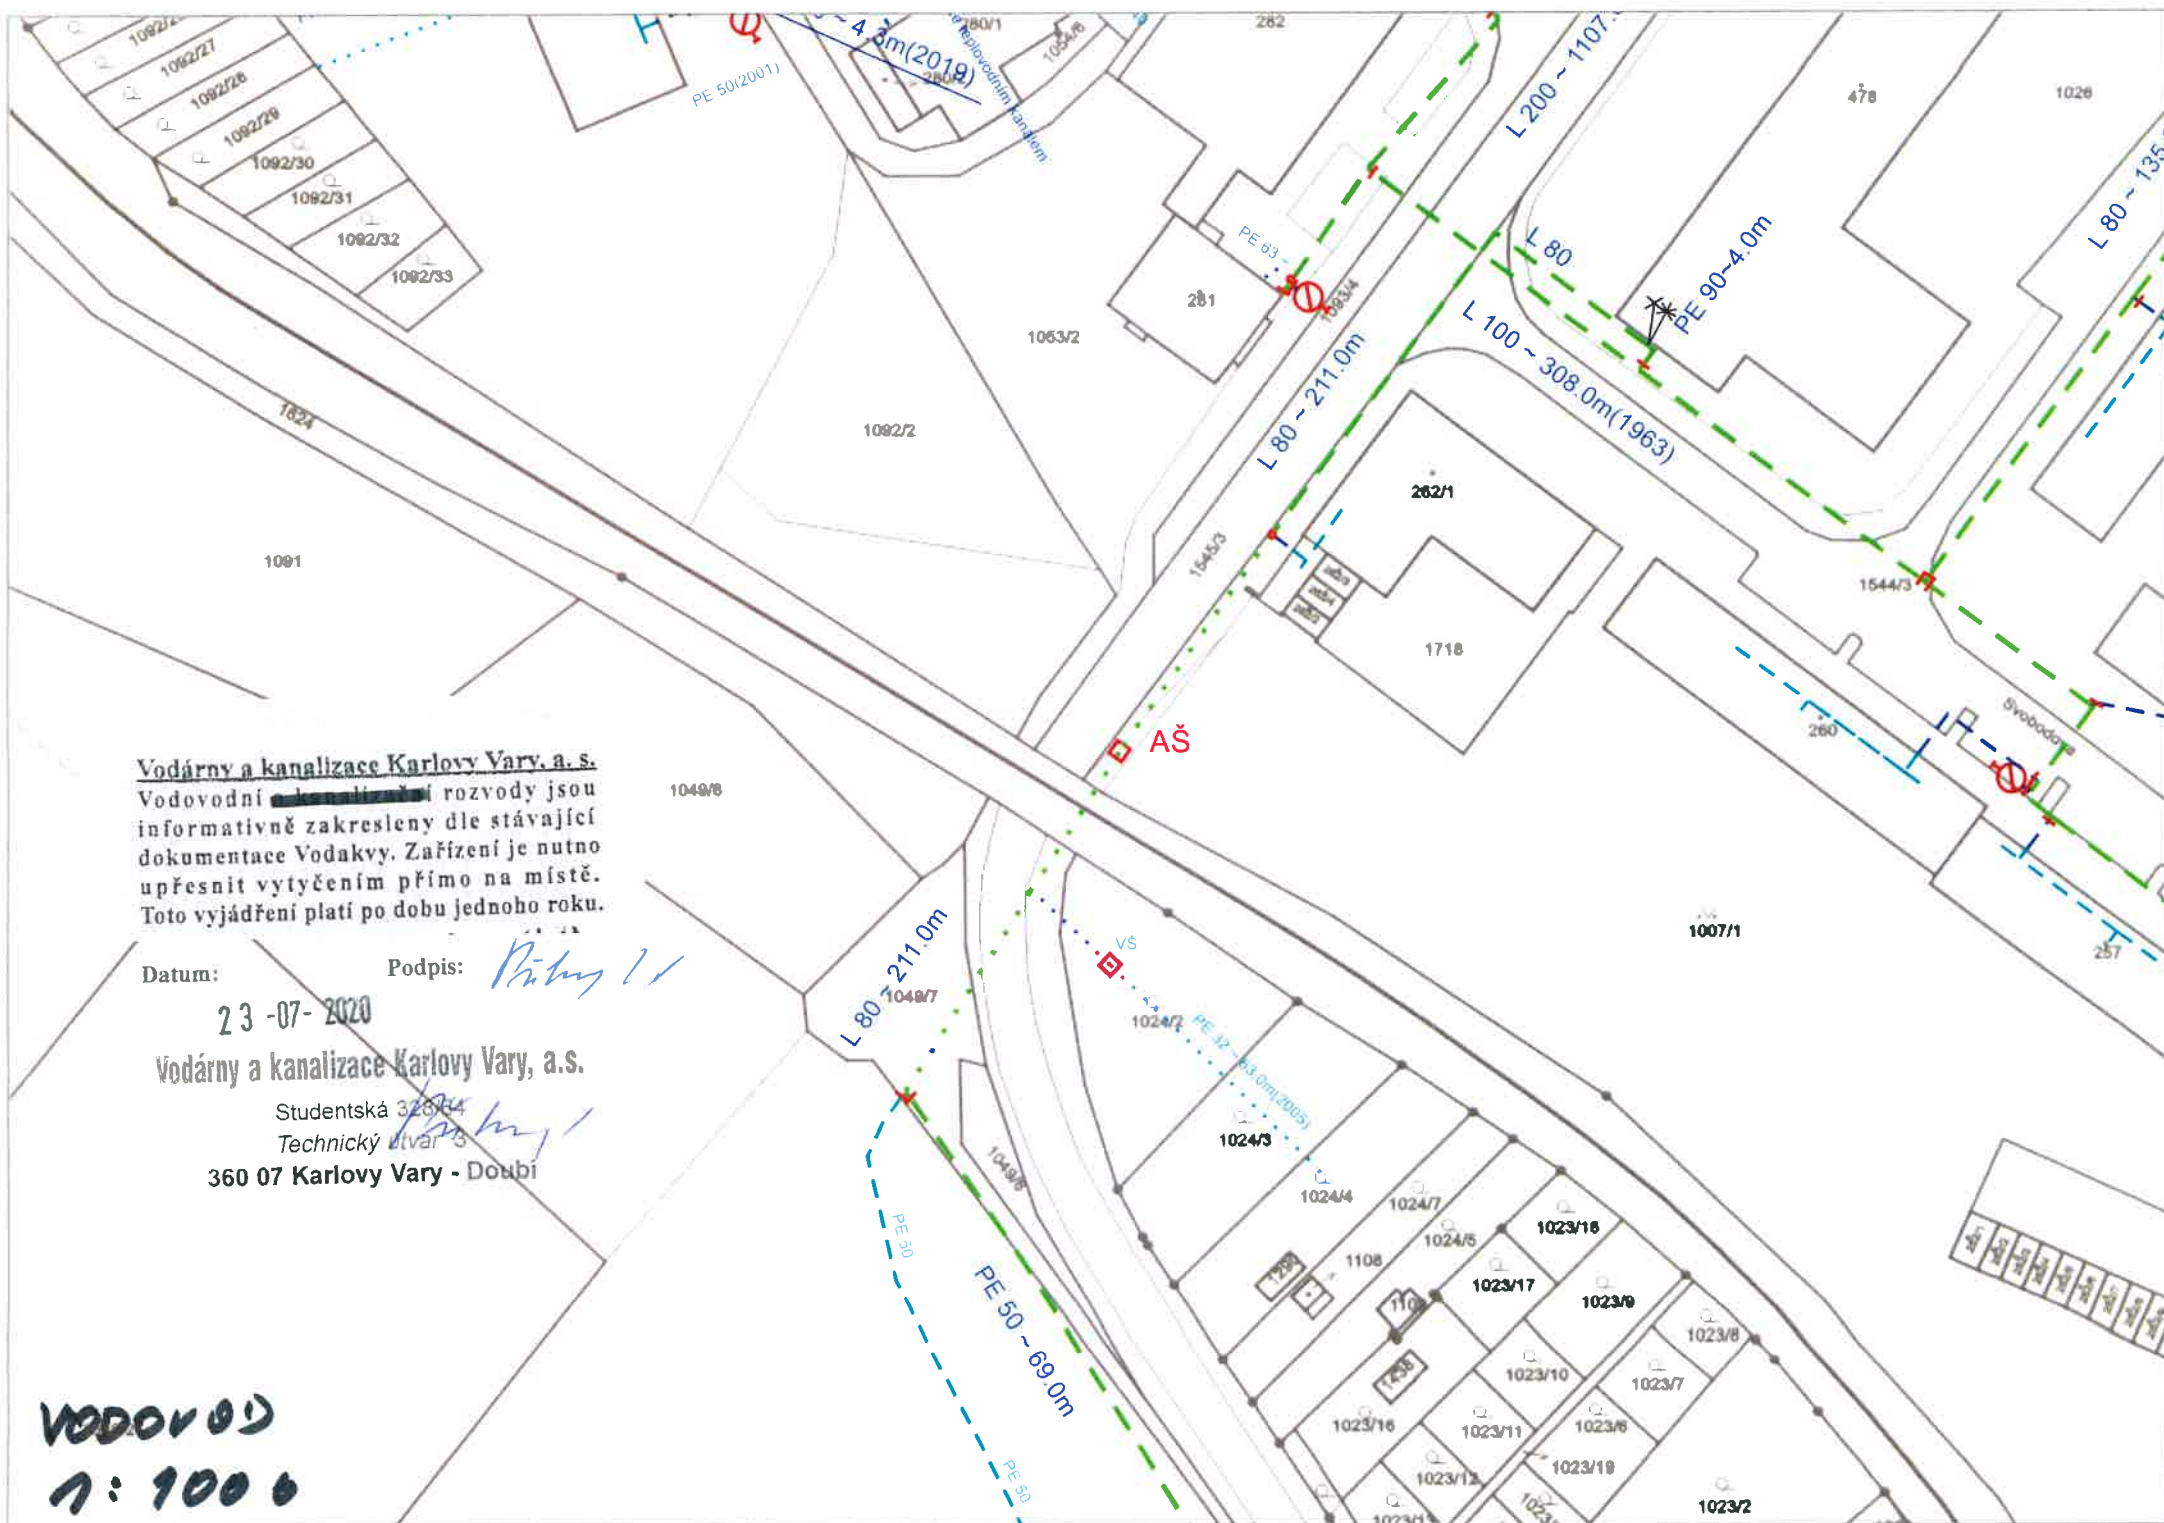

Vodárny a kanalizace Karlovy Vary, a.s.
Vodovodní rozvody jsou informativně zakresleny dle stávající dokumentace Vodáky. Zařízení je nutno upřesnit vytyčením přímo na místě. Toto vyjádření platí po dobu jednoho roku.

Datum:

Podpis:

23-07-2020


Vodárny a kanalizace Karlovy Vary, a.s.

Studentská 328/4

Technický útvar

360 07 Karlovy Vary - Doubi

VODOVOD
1:1000

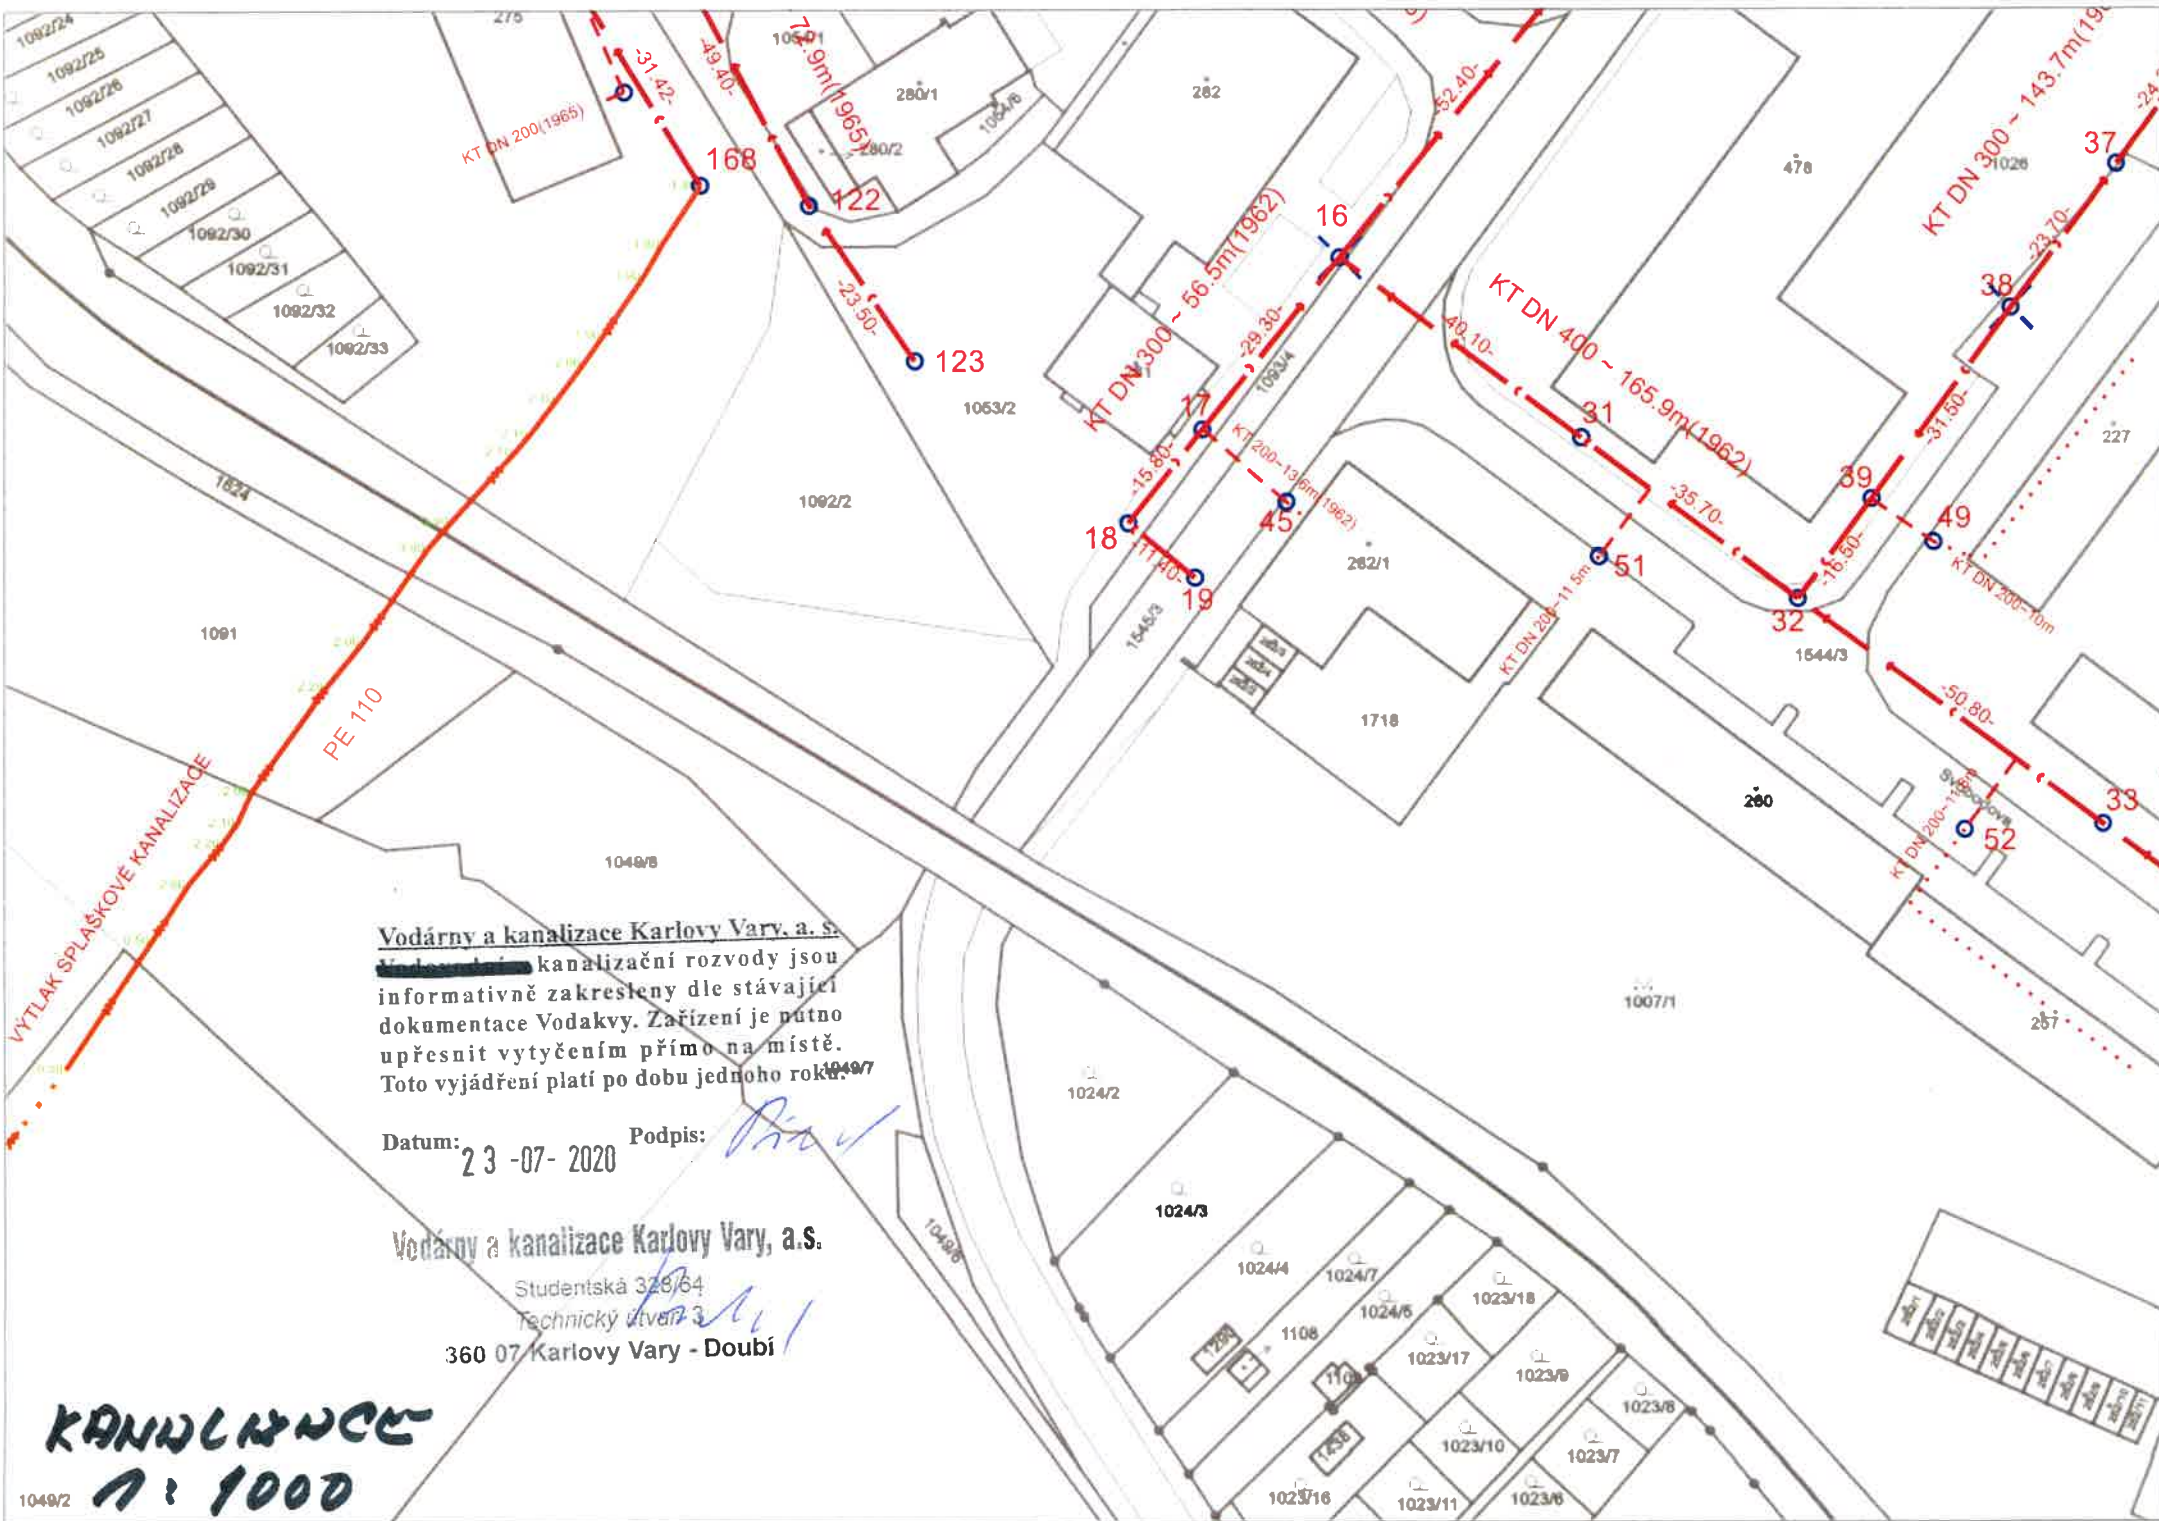


23. 7. 2020

iKatastr: mapa a informace z KN

Vodárny a kanalizace Karlovy Vary, a.s.

23-07-2020
Stupeň 328/64
Technická úprava 3

360 07 Karlovy Vary - Doubí

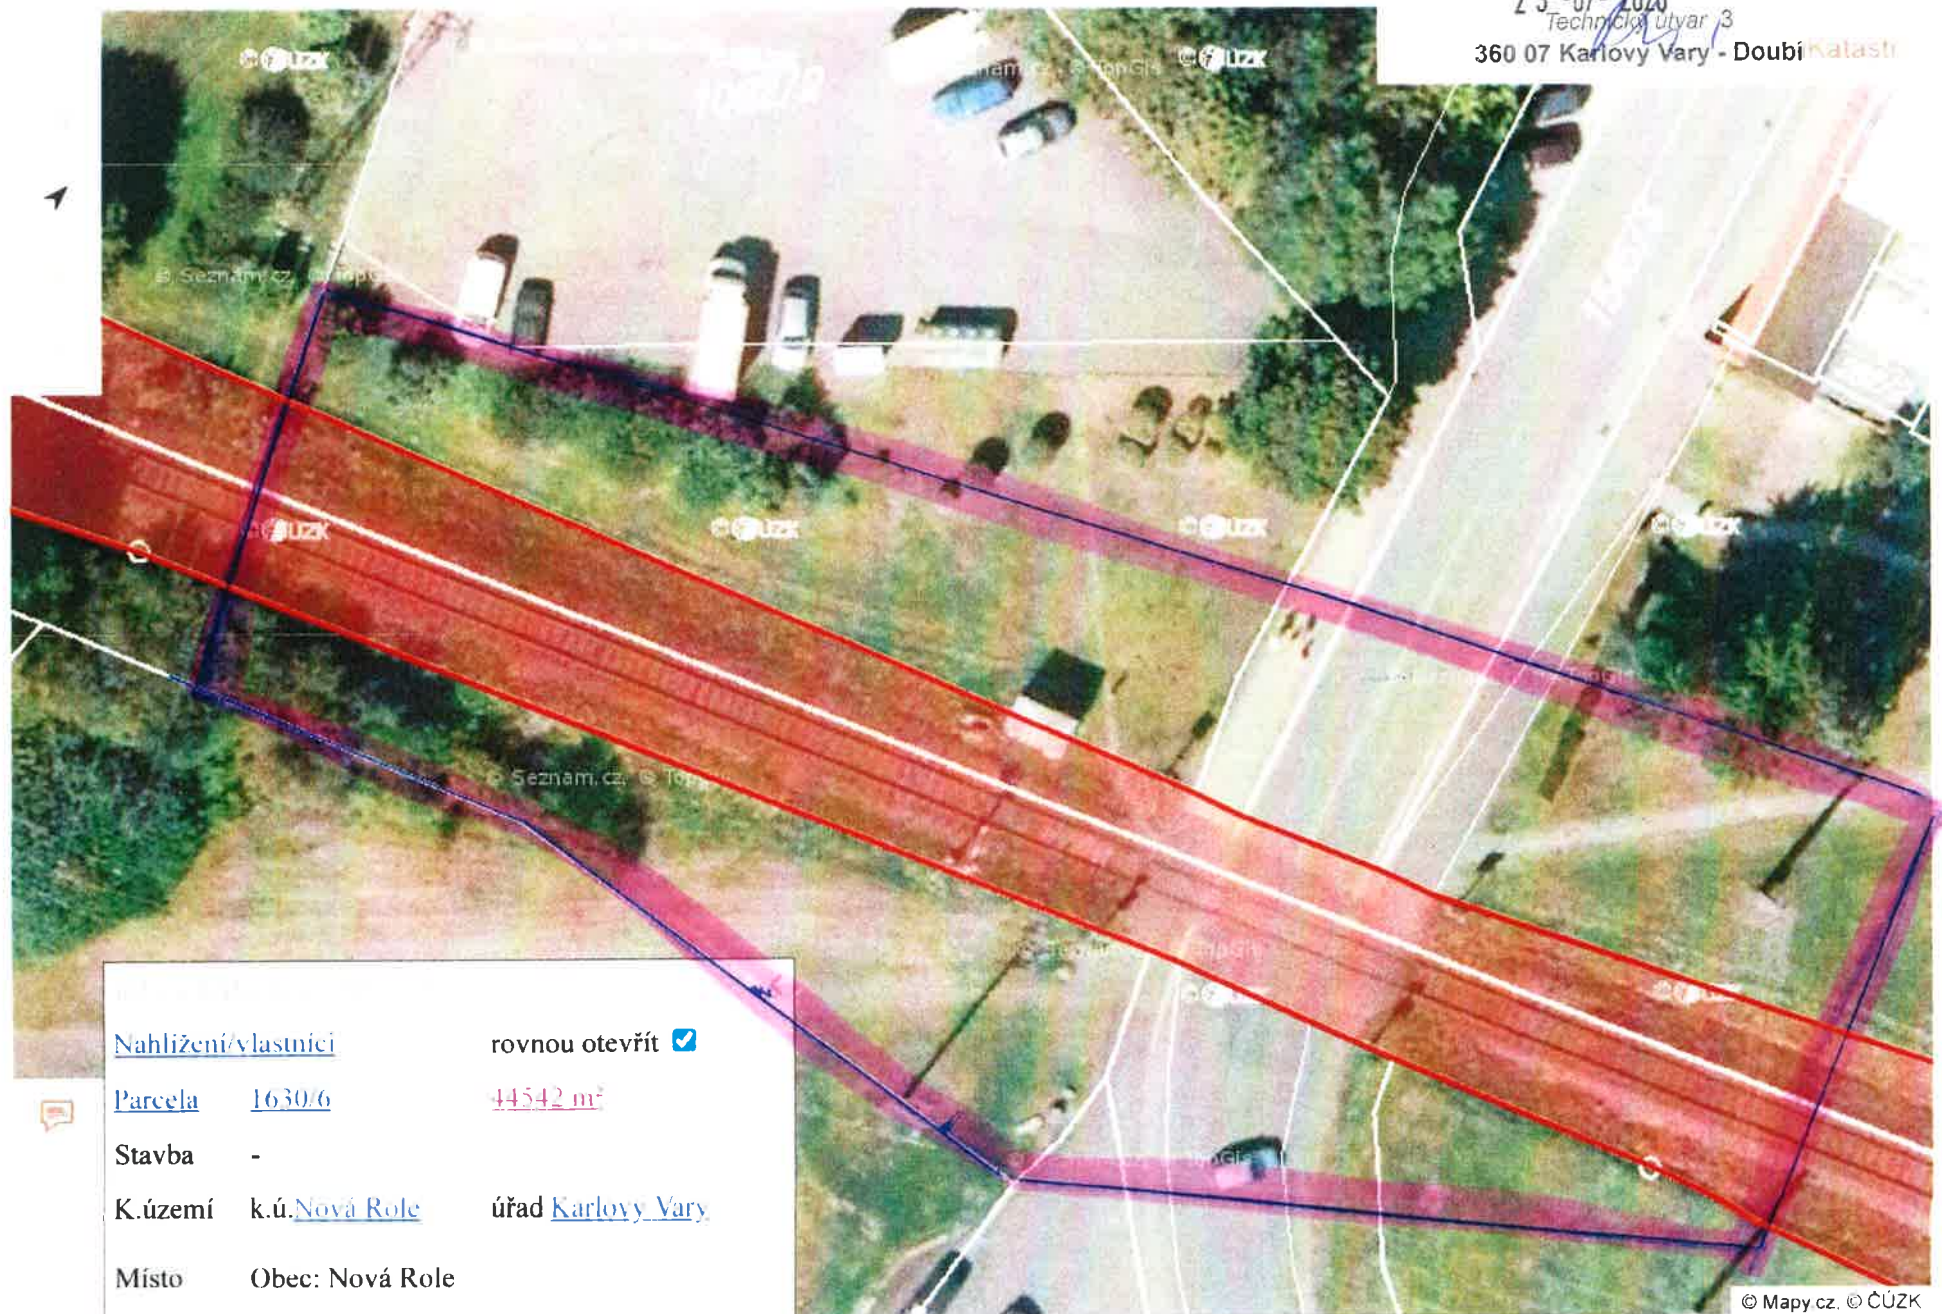

[Náhližení/vlastníci](#)

rovnou otevřít ☒

[Parcela](#) [1630/6](#)

[44542 m²](#)

[Stavba](#) -

[K.území](#) [k.ú. Nová Role](#)

[úřad](#) [Karlovy Vary](#)

[Místo](#) [Obec: Nová Role](#)

© Mapy.cz. © ČÚZK