



Legenda:

- 2001 hranice lomových bodů Správy železnic, s.o.
- 3001 hranice lomových bodů - trvalý zázor
- 39,5 staničení stávojeji trati
- 545 stávojeji body ZVS
- 2 body koordinačního vytyčovacího výkresu

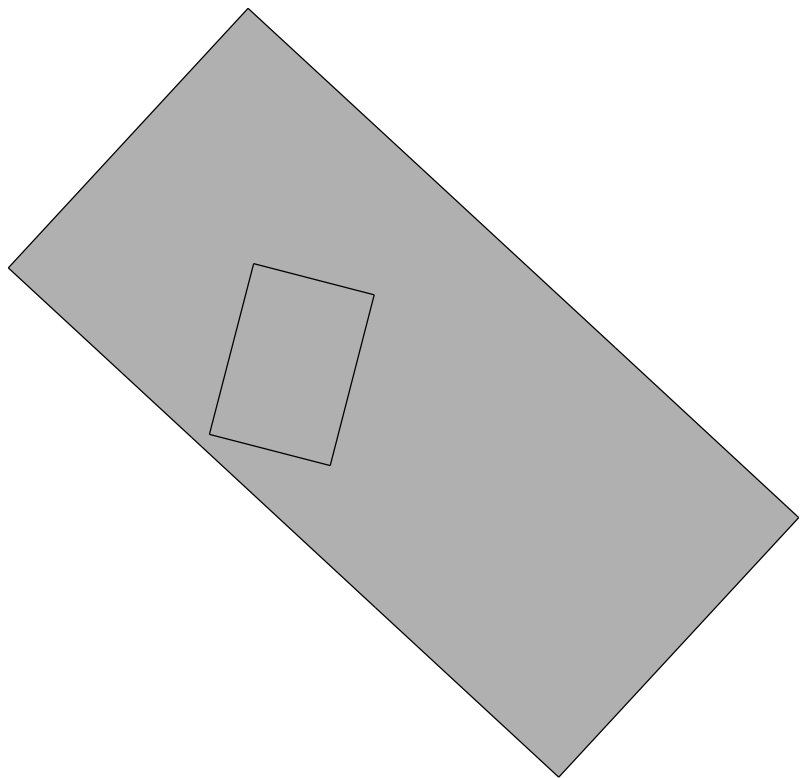

Číslo ověření:
Datum ověření:

Náležitostmi a přesností odpovídá
právním předpisům a podmínkám
pisemné dohodnutým s objednatelem.

| | | | | | |
|---|---------|------------------------------|----------------------|---|---------------------|
|  | | Objednatel: ATE, s. r. o. | | Pracoviště: Za Lužinami 1084/33 155 00 Praha 5 - Stodůlky | |
| ÚOZI | Zaměřil | Zpracoval | Kontroloval | Číslo zakázky | 20.1107 |
| Ing. Petr Pavelka | | Ing. Lenka Hošková | Ing. Petr Pavelka | Datum | 12/2020 |
| | | | | Souř. systém S-JTSK | Výšk. systém Bpv |
| Název zakázky Doplňnézávor na přejezdu trati Karlovy Vary dolní nádraží Potůčky st. hr. | | | | Stupeň dok. | Část |
| | | | | DSP | I.3.2, I.4.2, I.5.2 |
| Název výkresu Návrh vytyčovací sítě Koordináční vytyčovací výkres Obvod stavby | | | Číslo výkresu 2/2 | Formát 4xA4 | Měřítko 1:1000 |